

PROJEKT BUDOWLANY

**SIEĆ WODOCIĄGOWA
DOMKOWO – SZCZEPANKOWO – GLĄDY
gm. GRUNWALD**

INWESTOR: GMINA GRUNWALD

SKALA 1 : 1000

STAROSTWO POWIATOWE
W OSTRÓDZIE
WYDZIAŁ BUDOWNICTWA
I ARCHITEKTURY

MAPA SYTUACYJNO – WYSOKOŚCIOWA
SKALA 1 : 1000

KERG: 1901-6/07
Woj. warmińsko – mazurskie
Powiat ostródzki
Gmina Grunwald
Obwód Domkowo
Potożenie Domkowo
Arkusz 232.124.221

Nie wyklucza się istnienia w terenie innych nie wykazanych na niniejszej mapie urządzeń podziemnych, które nie były zgłoszone do inwentaryzacji lub o których brak jest informacji w instytucjach branżowych.


Stan aktualny na dzień: 09.05.2007r.

PARTNER GEO
10-072 OLSZTYN
ul. Starych Szeregów
tel/fax 535-23-11
NIP 739-203-72-1
Regon 5106723

mgr inż. Radosław J. Ickiewicz
Ulnr. GGK nr 18407

STAROSTWO POWIATOWE
W OSTRÓDZIE
Wydział Budownictwa i Architektury
Załącznik nr 1
sterujący w całości decyzji
(protokół nr) 155/08
z dnia 09.05.08. znak BA7351-138/08

UP. STAROSTY
Edward Andrzej Kosiński
Naczelnik Wydziału Budownictwa
i Architektury

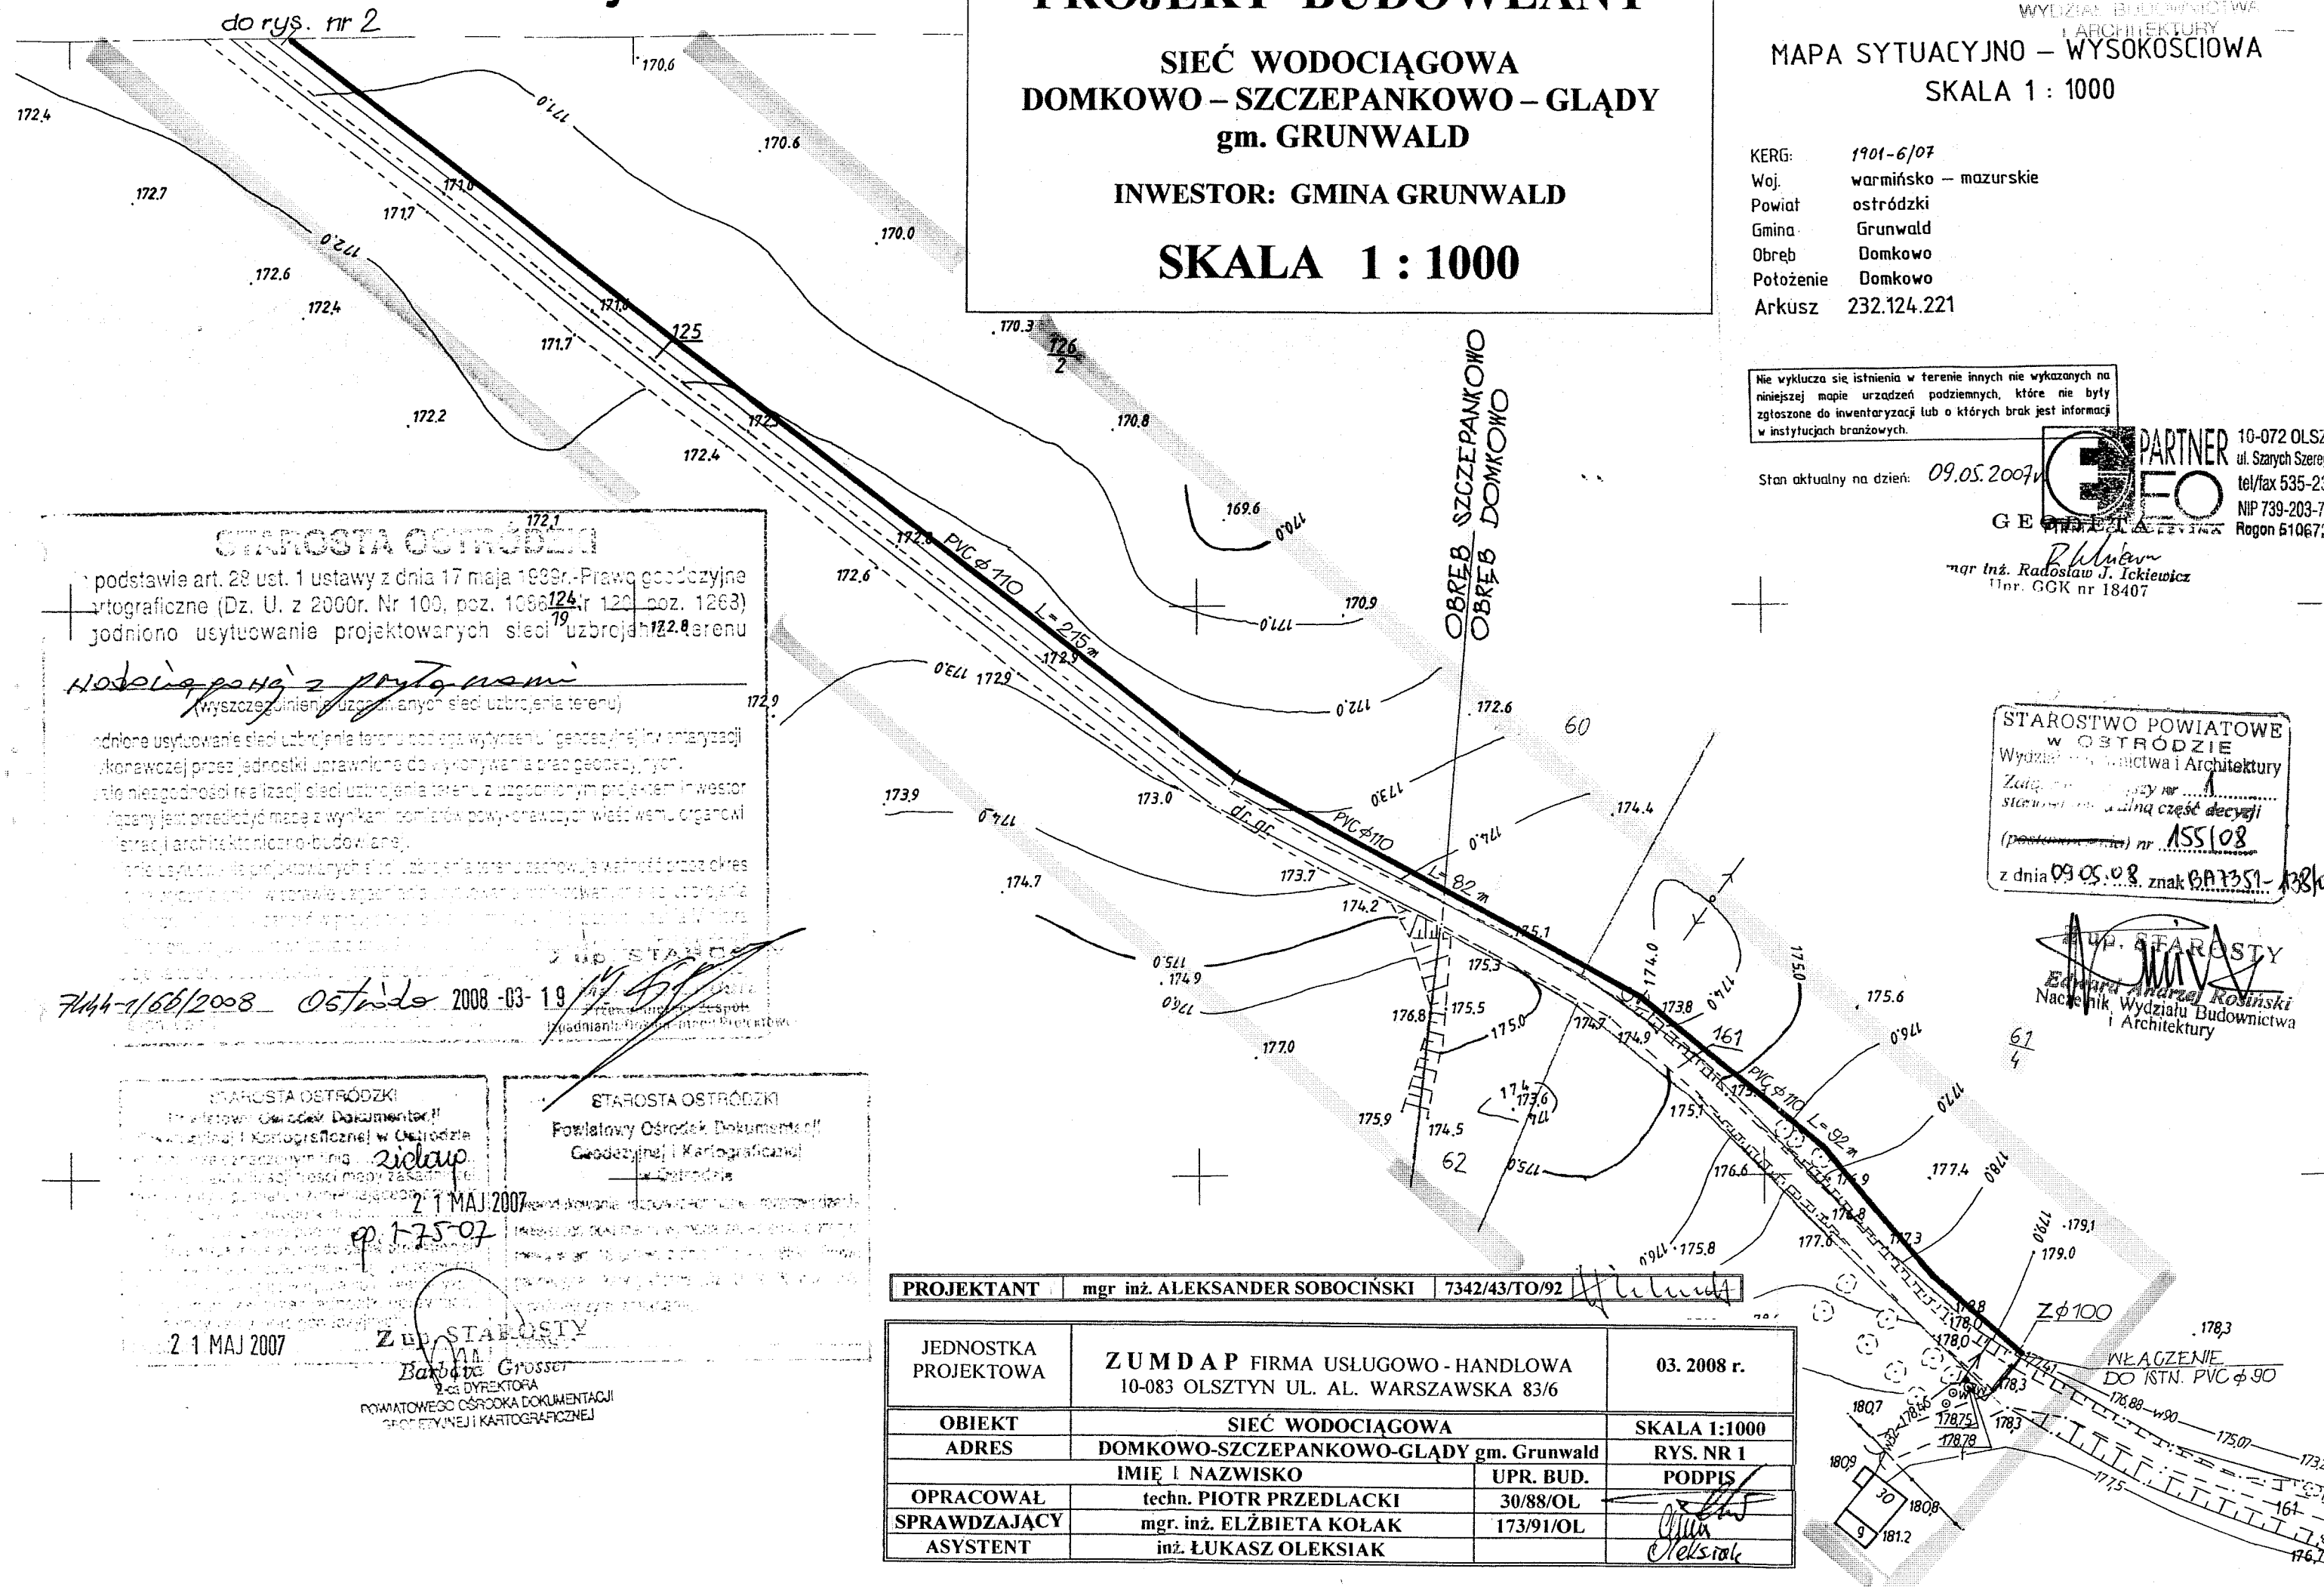

STAROSTA OSTRÓDZKI
na podstawie art. 28 ust. 1 ustawy z dnia 17 maja 1999r. - Prawo geodezyjne i kartograficzne (Dz. U. z 2000r. Nr 100, poz. 1086, 124, 120, poz. 1263) połączono usytuowanie projektowanych sieci uzbrojenia terenu (wyszczególnienie uzgodnionych sieci uzbrojenia terenu)

Wyszczególnienie uzgodnionych sieci uzbrojenia terenu

połączono usytuowanie sieci uzbrojenia terenu podlega wytyczeniu i gęstości (nie) lub antenyzacji i wykonawczej przez jednostki uprawnione do wykonywania prac geodezyjnych, w razie niegodności realizacji sieci uzbrojenia terenu z uzgodnionym projektem inwestor odpowiada jest przedmiotem mapy z wynikami pomiarów powyższych władz wemu organowi i stracił architektoniczno-budowlany.

W razie usytuowania projektowanych sieci uzbrojenia terenu zachowuje ważność przez okres 3 lat, licząc od dnia wydania mapy, w sprawie usytuowania i wykonania sieci uzbrojenia terenu, w tym w sprawie wytyczenia i gęstości (nie) lub antenyzacji i wykonawczej przez jednostki uprawnione do wykonywania prac geodezyjnych, w razie niegodności realizacji sieci uzbrojenia terenu z uzgodnionym projektem inwestor odpowiada jest przedmiotem mapy z wynikami pomiarów powyższych władz wemu organowi i stracił architektoniczno-budowlany.

Z UP. STAROSTY
7444-1/66/2008 Ostróda 2008-03-19

STAROSTA OSTRÓDZKI
Powiatowy Ośrodek Dokumentacji
Geodezyjnej i Kartograficznej
w Ostródzie
21 MAJ 2007
op. 175-07

STAROSTA OSTRÓDZKI
Powiatowy Ośrodek Dokumentacji
Geodezyjnej i Kartograficznej
w Ostródzie
21 MAJ 2007
Barbara Grosset
Dyrektor
Powiatowego Ośrodka Dokumentacji
Geodezyjnej i Kartograficznej

PROJEKTANT	mgr inż. ALEKSANDER SOBOCIŃSKI	7342/43/TO/92
JEDNOSTKA PROJEKTOWA	ZUM D A P FIRMA USŁUGOWO - HANDLOWA 10-083 OLSZTYN UL. AL. WARSZAWSKA 83/6	03. 2008 r.
OBIEKT	SIEĆ WODOCIĄGOWA	SKALA 1:1000
ADRES	DOMKOWO-SZCZEPANKOWO-GLĄDY gm. Grunwald	RYŚ NR 1
OPRACOWAŁ	techn. PIOTR PRZEDLACKI	UPR. BUD. 30/88/OL
SPRAWDZAJĄCY	mgr inż. ELŻBIETA KOŁAK	173/91/OL
ASYSTENT	inż. ŁUKASZ OLEKSIK	