

**STAROSTA OSTRÓDZKI**

na podstawie art. 28 ust. 1 ustawy z dnia 17 maja 1939r. - Prawo geodezyjne i kartograficzne (Dz. U. z 2000r. Nr 100, poz. 1086 i Nr 120, poz. 1268) podniono usytuowanie projektowanych sieci uzbrojenia terenu

*Podzielną część z projektu usunięto*  
(wyszczególnienie uzgodnionych sieci uzbrojenia terenu)

Podnione usytuowanie sieci uzbrojenia terenu podlega wycożeniu i geodezyjnej inwentaryzacji wykonawczej przez jednostki uprawnione do wykonywania prac geodezyjnych, także niezgodności realizacji sieci uzbrojenia terenu z uzgodnionym projektem inwestorowi przeliczany jest przedłożenie mapy z wynikami pomiarów powykonawczych właściwemu organowi administracji architektoniczno-budowlanej.

Podnienie usytuowania projektowanych sieci uzbrojenia terenu zachowuje ważność przez okres 12 miesięcy wyznaczone w sprawie uzgodnienia usytuowania projektowanych sieci uzbrojenia terenu. Uzgodnienie ważności w przypadku określonym w art. 813 rozporządzenia Ministra Infrastruktury Regionalnego i Pomiarowego z dnia 27 kwietnia 2007r. w sprawie geodezyjnej ewidencji i uzbrojenia terenu oraz sposobów uzgodnienia dokumentacji geodezyjnej i kartograficznej.

7444-1/66/2008 Ogłoszenia 2008-03-19  
Przewodzący Zespół  
Uzgodnienia Dokumentacji Projektowej

STAROSTWO POWIATOWE  
W OSTRÓDZIE  
Wydział Budownictwa i Architektury  
Znak niniejszy nr .....  
stanowi integralną część decyzji  
(postanowienia) nr 155/08  
z dnia 09.05.08 znak B.A.7351-13.8/08

Złp. STAROSTY  
Edward Andrzej Kosinski  
Naczelnik Wydziału Budownictwa  
i Architektury

STAROSTA OSTRÓDZKI  
Powiatowy Ośrodek Dokumentacji  
Geodezyjnej i Kartograficznej w Ostródzie  
W obszarze oznaczonym linią...  
dokonano aktualizacji treści mapy zasadniczej  
dokumenty z planu uzbrojenia terenu z dnia 1 MAJ 2007  
do stanu pomiarowego w dniu 10.5.2007  
Mapa może służyć do celów...  
Planowane prace geodezyjne i kartograficzne  
na budowę podlegają przez jednostki uprawnione  
do wykonywania prac geodezyjnych i kartograficznych  
Ostródzie 1 MAJ 2007

POWIATOWEGO OŚRODKA DOKUMENTACJI  
GEODEZYJNEJ I KARTOGRAFICZNEJ  
mgr inż. Grösser  
Z-ca DYREKTORA


KERG: 1905-3/07  
Woj. warszawskie - mazurskie  
Powiat ostródzki  
Gmina Grunwald  
Obręb Głady  
Pokozenie Głady

10-072 OLSZTYN  
ul. Starych Szeregów  
tel/fax 535-23-9  
NIP 739-203-72-4  
Regon 51067231  
FIRMA GEODEZYJNA  
GEODETA  
mgr inż. Radosław J. Ickiel  
Uhr. CGK nr 18407

Stan aktualny na dzień: 11.04.2007 r.

**MAPA SYTUACYJNO-WYSOKOŚCIC**  
założona w 2000r. przez  
Przedsiębiorstwo Usług Geodezyjnych i Kartograficznych  
"GEOTRONIK"

232.124.171  
1:1000

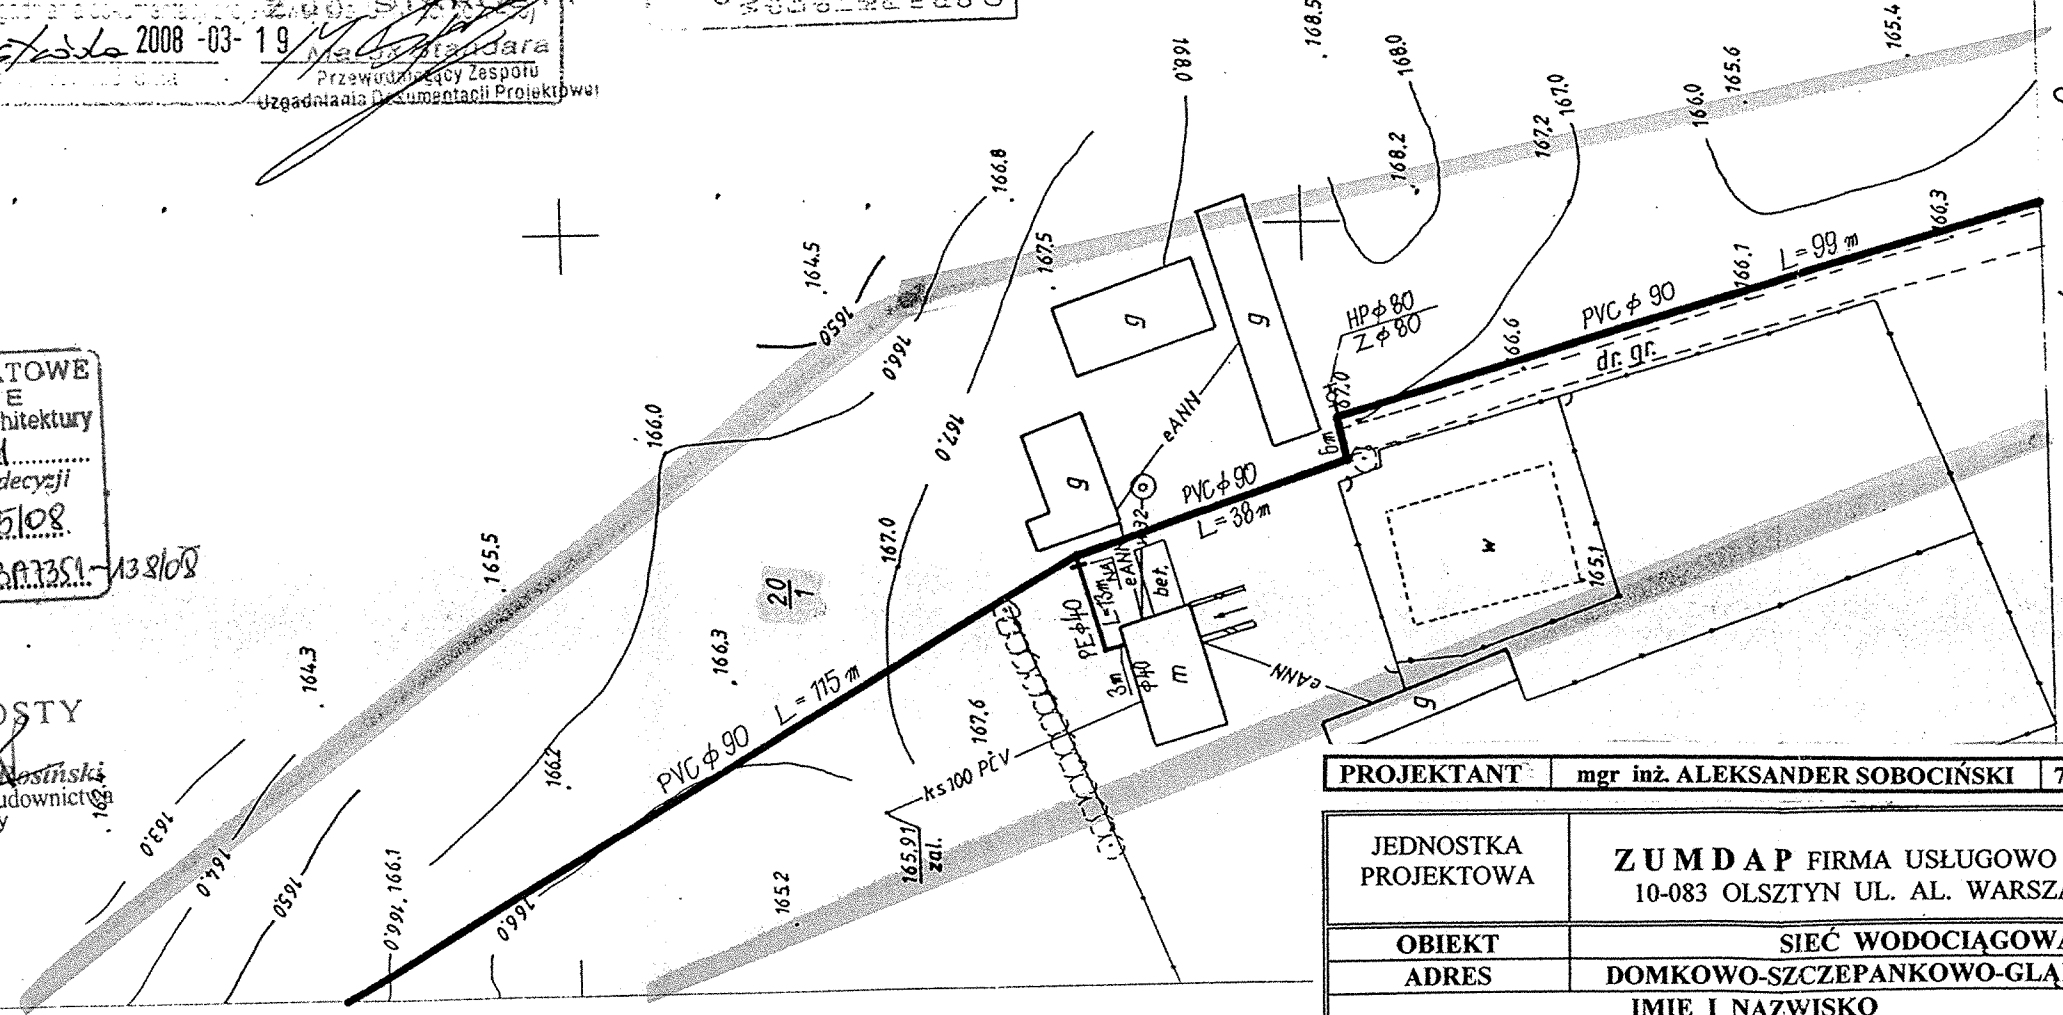

do rys. nr 9

do rys. nr. 2

PROJEKTANT: mgr inż. ALEKSANDER SOBOCIŃSKI 7342/43/TO/92		
JEDNOSTKA PROJEKTOWA	ZUMDAP FIRMA USŁUGOWO - HANDLOWA 10-083 OLSZTYN UL. AL. WARSZAWSKA 83/6	03. 2008 r.
OBIEKT	SIEĆ WODOCIĄGOWA	SKALA 1:1000
ADRES	DOMKOWO-SZCZEPANKOWO-GLADY gm. Grunwald	RYŚ NR 3
OPRACOWAŁ	IMIE I NAZWISKO	UPR. BUD.
SPRAWDZAJĄCY	tech. PIOTR PRZEDLACKI	30/88/OL
ASYSTENT	mgr. inż. ELŻBIETA KOŁAK	173/91/OL
	inż. ŁUKASZ OLEKSIK	

48 2013