

STAROSTA OSTRÓDZKI
Powiatowy Ośrodek Dokumentacji
Geodezyjnej i Kartograficznej w Ostrodzie

W obszarze oznaczonym linią...
dokonano aktualizacji treści mapy z dnia...
Dokumenty z pomiaru uzupełniającego...
do zasobu powiatowego w dniu...
i zarejestrowano pod nr...
Niniejsza mapa może służyć do celów projektowych.
Projektowane obiekty budowlane wymagają pozwolenia
na budowę podlegają wytyczeniu i inwentaryzacji
powykonawczej przez jednostki uprawnione
do wykonywania prac geodezyjnych.

2.1 MAJ 2007
09.05.08
Z up. STAROSTY

STAROSTWO POWIATOWE
w OSTRÓDZIE
Wydział Budownictwa i Architektury

Załącznik nr...
stanowiąca część decyzji
(postanowienia) nr...
z dnia 09.05.08...
z up. STAROSTY

STAROSTA OSTRÓDZKI
Powiatowy Ośrodek Dokumentacji
Geodezyjnej i Kartograficznej w Ostrodzie

W obszarze oznaczonym linią...
dokonano aktualizacji treści mapy z dnia...
Dokumenty z pomiaru uzupełniającego...
do zasobu powiatowego w dniu...
i zarejestrowano pod nr...
Niniejsza mapa może służyć do celów projektowych.
Projektowane obiekty budowlane wymagają pozwolenia
na budowę podlegają wytyczeniu i inwentaryzacji
powykonawczej przez jednostki uprawnione
do wykonywania prac geodezyjnych.

2.1 MAJ 2007
09.05.08
Z up. STAROSTY

STAROSTA OSTRÓDZKI

Na podstawie art. 28 ust. 1 ustawy z dnia 17 maja 1989r.-Prawo geodezyjne i kartograficzne (Dz. U. z 2000r. Nr 100, poz. 1086 i Nr 120, poz. 1268) zgodzono usytuowanie projektowanych sieci uzbrojenia terenu


Wyszczególnienie uzgodnionych sieci uzbrojenia terenu

Uzgodnione usytuowanie sieci uzbrojenia terenu podlega wytyczeniu i geodezyjnej inwentaryzacji powykonawczej przez jednostki uprawnione do wykonywania prac geodezyjnych. W razie niezgodności realizacji sieci uzbrojenia terenu z uzgodnionym projektem inwestor zobowiązany jest przedłożyć mapę z wynikami pomiarów powykonawczych właściwemu organowi administracji architektoniczno-budowlanej.

Uzgodnienia usytuowania projektowanych sieci uzbrojenia terenu zachowuje ważność przez okres 3 lat od dnia wyznaczenia opinii w sprawie uzgadniania usytuowania projektowanych sieci uzbrojenia terenu. Użytkownicy tracą ważność w przypadku, o którym mowa w § 13 rozporządzenia Ministra Rolnictwa i Gospodarki Żywnościowej z dnia 2 kwietnia 2004r. (Dz. U. z 2004r. Nr 45, poz. 437) jeżeli nie zostały one wykonane.

7444-1/08/2008 Ostróda 2008-03-19
Marek Staniata
Zastępca Starosty
Wydział Dokumentacji Projektowej

do rys. nr 6

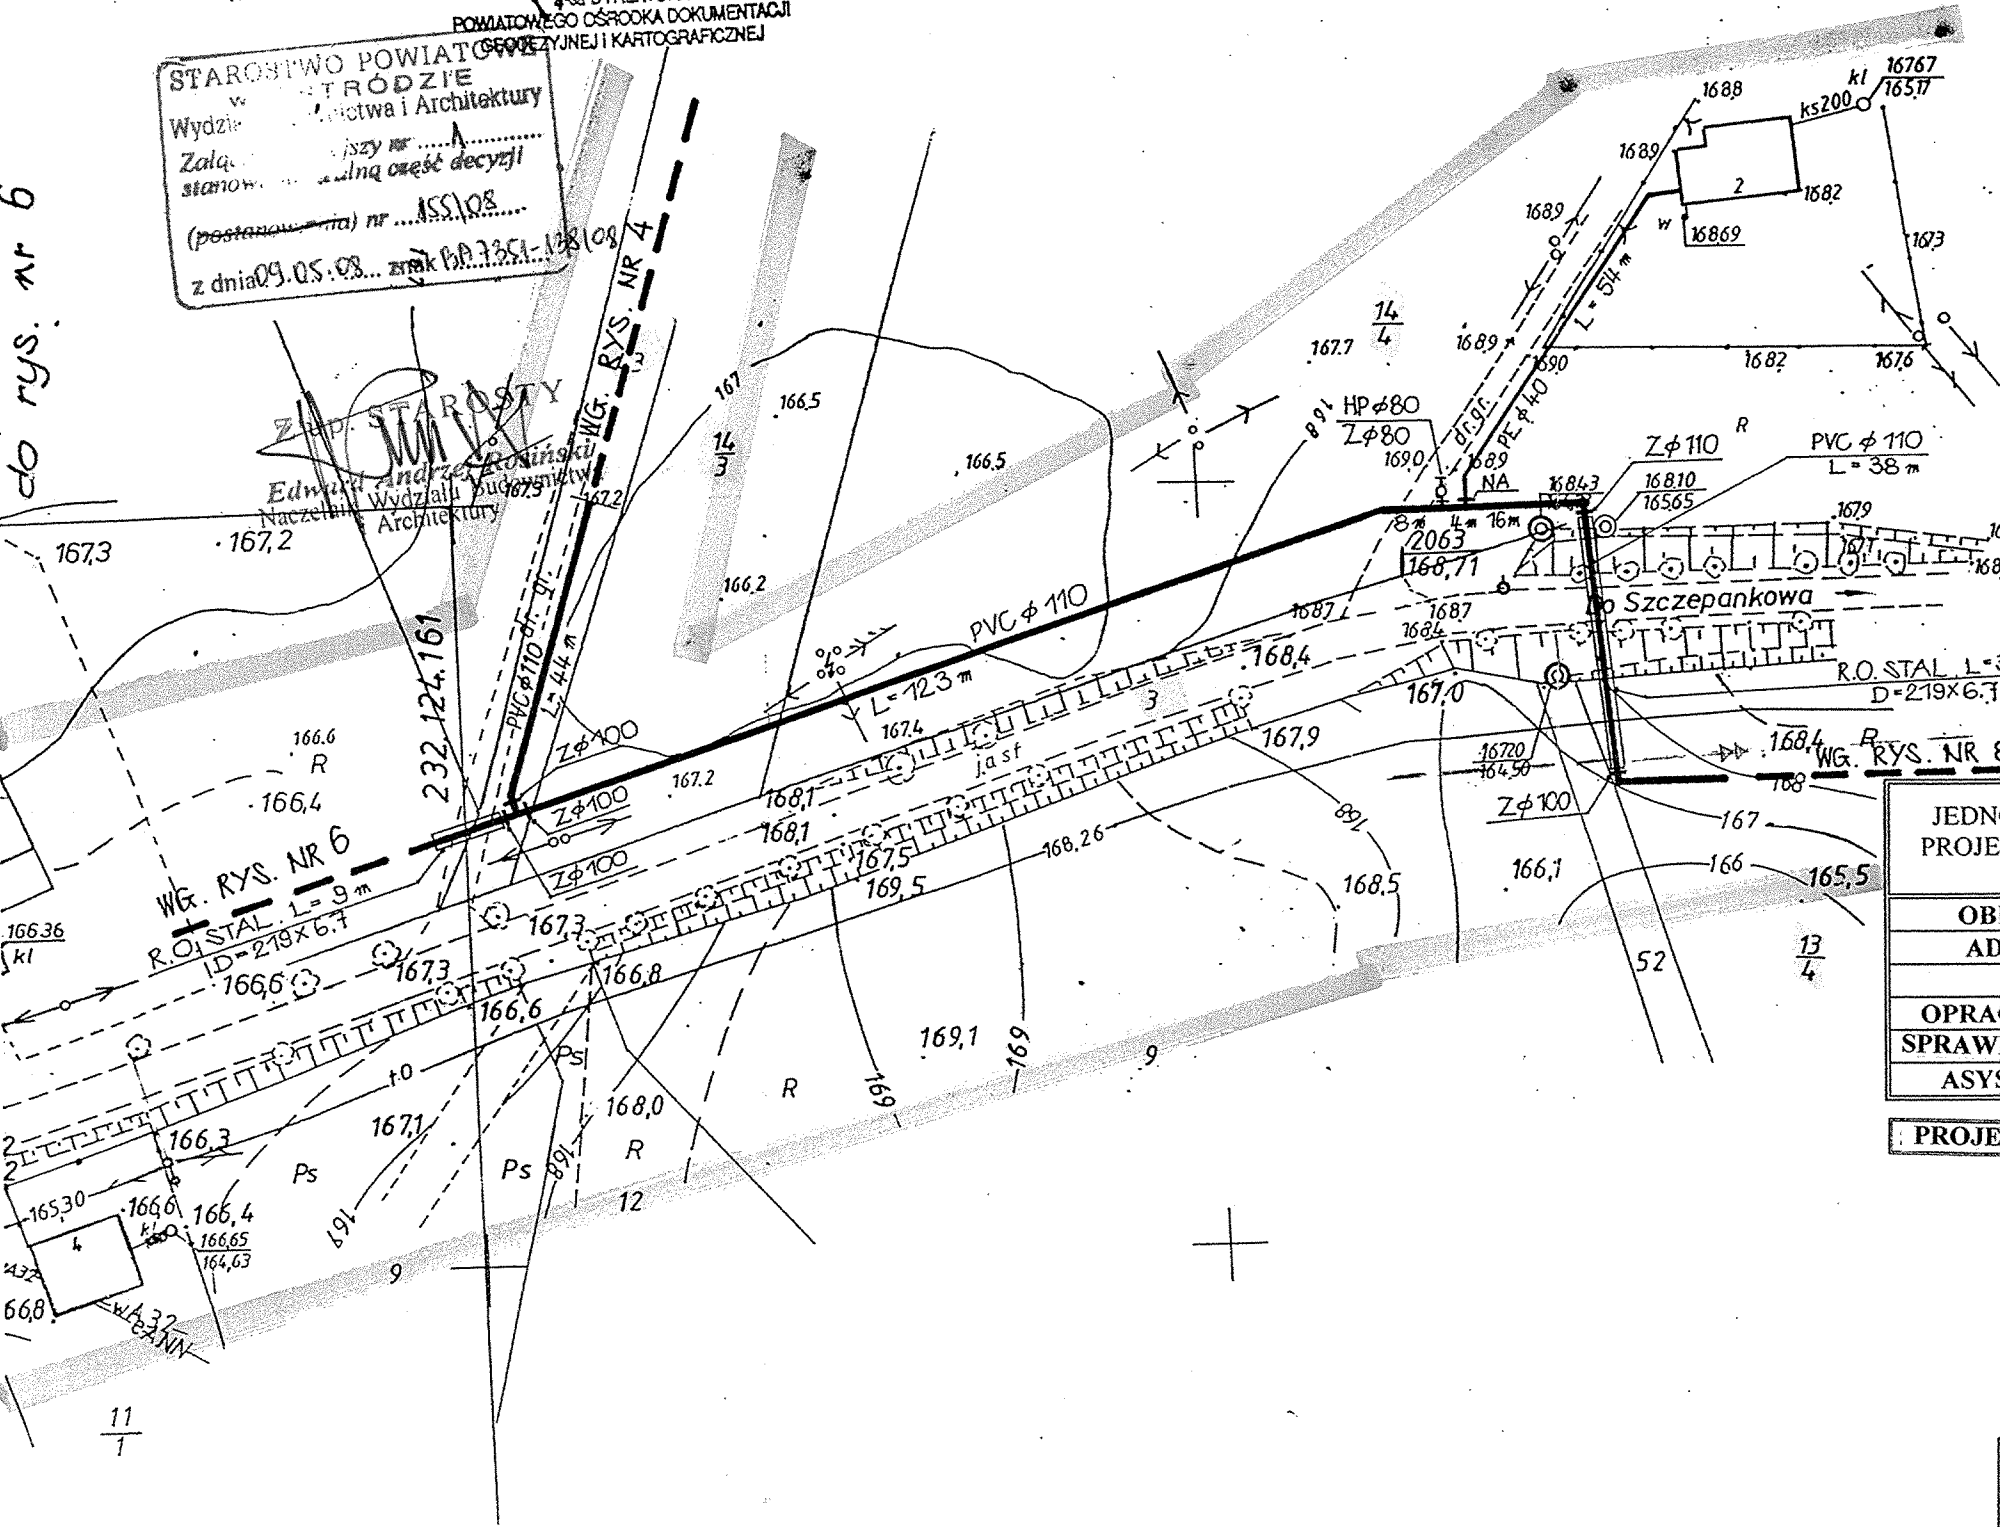

JEDNOSTKA PROJEKTOWA	ZUM D A P FIRMA USŁUGOWO - HANDLOWA 10-083 OLSZTYN UL. AL. WARSZAWSKA 83/6	03. 2008 r.
OBIEKT	SIEĆ WODOCIĄGOWA	SKALA 1:1000
ADRES	DOMKOWO-SZCZEPANKOWO-GLĄDY gm. Grunwald	RYS. NR 5
OPRACOWAŁ	techn. PIOTR PRZEDLACKI	UPR. BUD. 30/88/OL
SPRAWDZAJĄCY	mgr. inż. ELŻBIETA KOŁAK	173/91/OL
ASYSTENT	inż. ŁUKASZ OLEKSIAK	<i>Oleksiak</i>

PROJEKTANT mgr inż. ALEKSANDER SOBOCINSKI 7342/43/TO/92

Woj. warmińsko - mazurskie
Powiat ostródzki
Gmina Grunwald
Obreń Glądy

GEO PARTNER
FIRMA GEODEZYJNA

10-072 OLSZTYN
ul. Szarych Szeregów 5
tel/fax 535-23-99
NIP 739-203-72-43
Regon 510672377

Wstęga trasy Ostróda - Pawtowo odc. 6

Nie wyklucza się istnienia w terenie innych nie wykazanych na niniejszej mapie urządzeń podziemnych, które nie były zgłoszone do inwentaryzacji lub o których brak jest informacji w instytucjach branżowych.

GEODETA
F. Witek
mgr inż. Radosław J. Ickiewicz
Upr. GGK nr 18-107

Stan aktualny na dzień 11.04.2007r.