


KANALIZACJA PACOŁTOWO-PACOŁTÓWKO  
 ORIENTACJA SKALA 1:2500

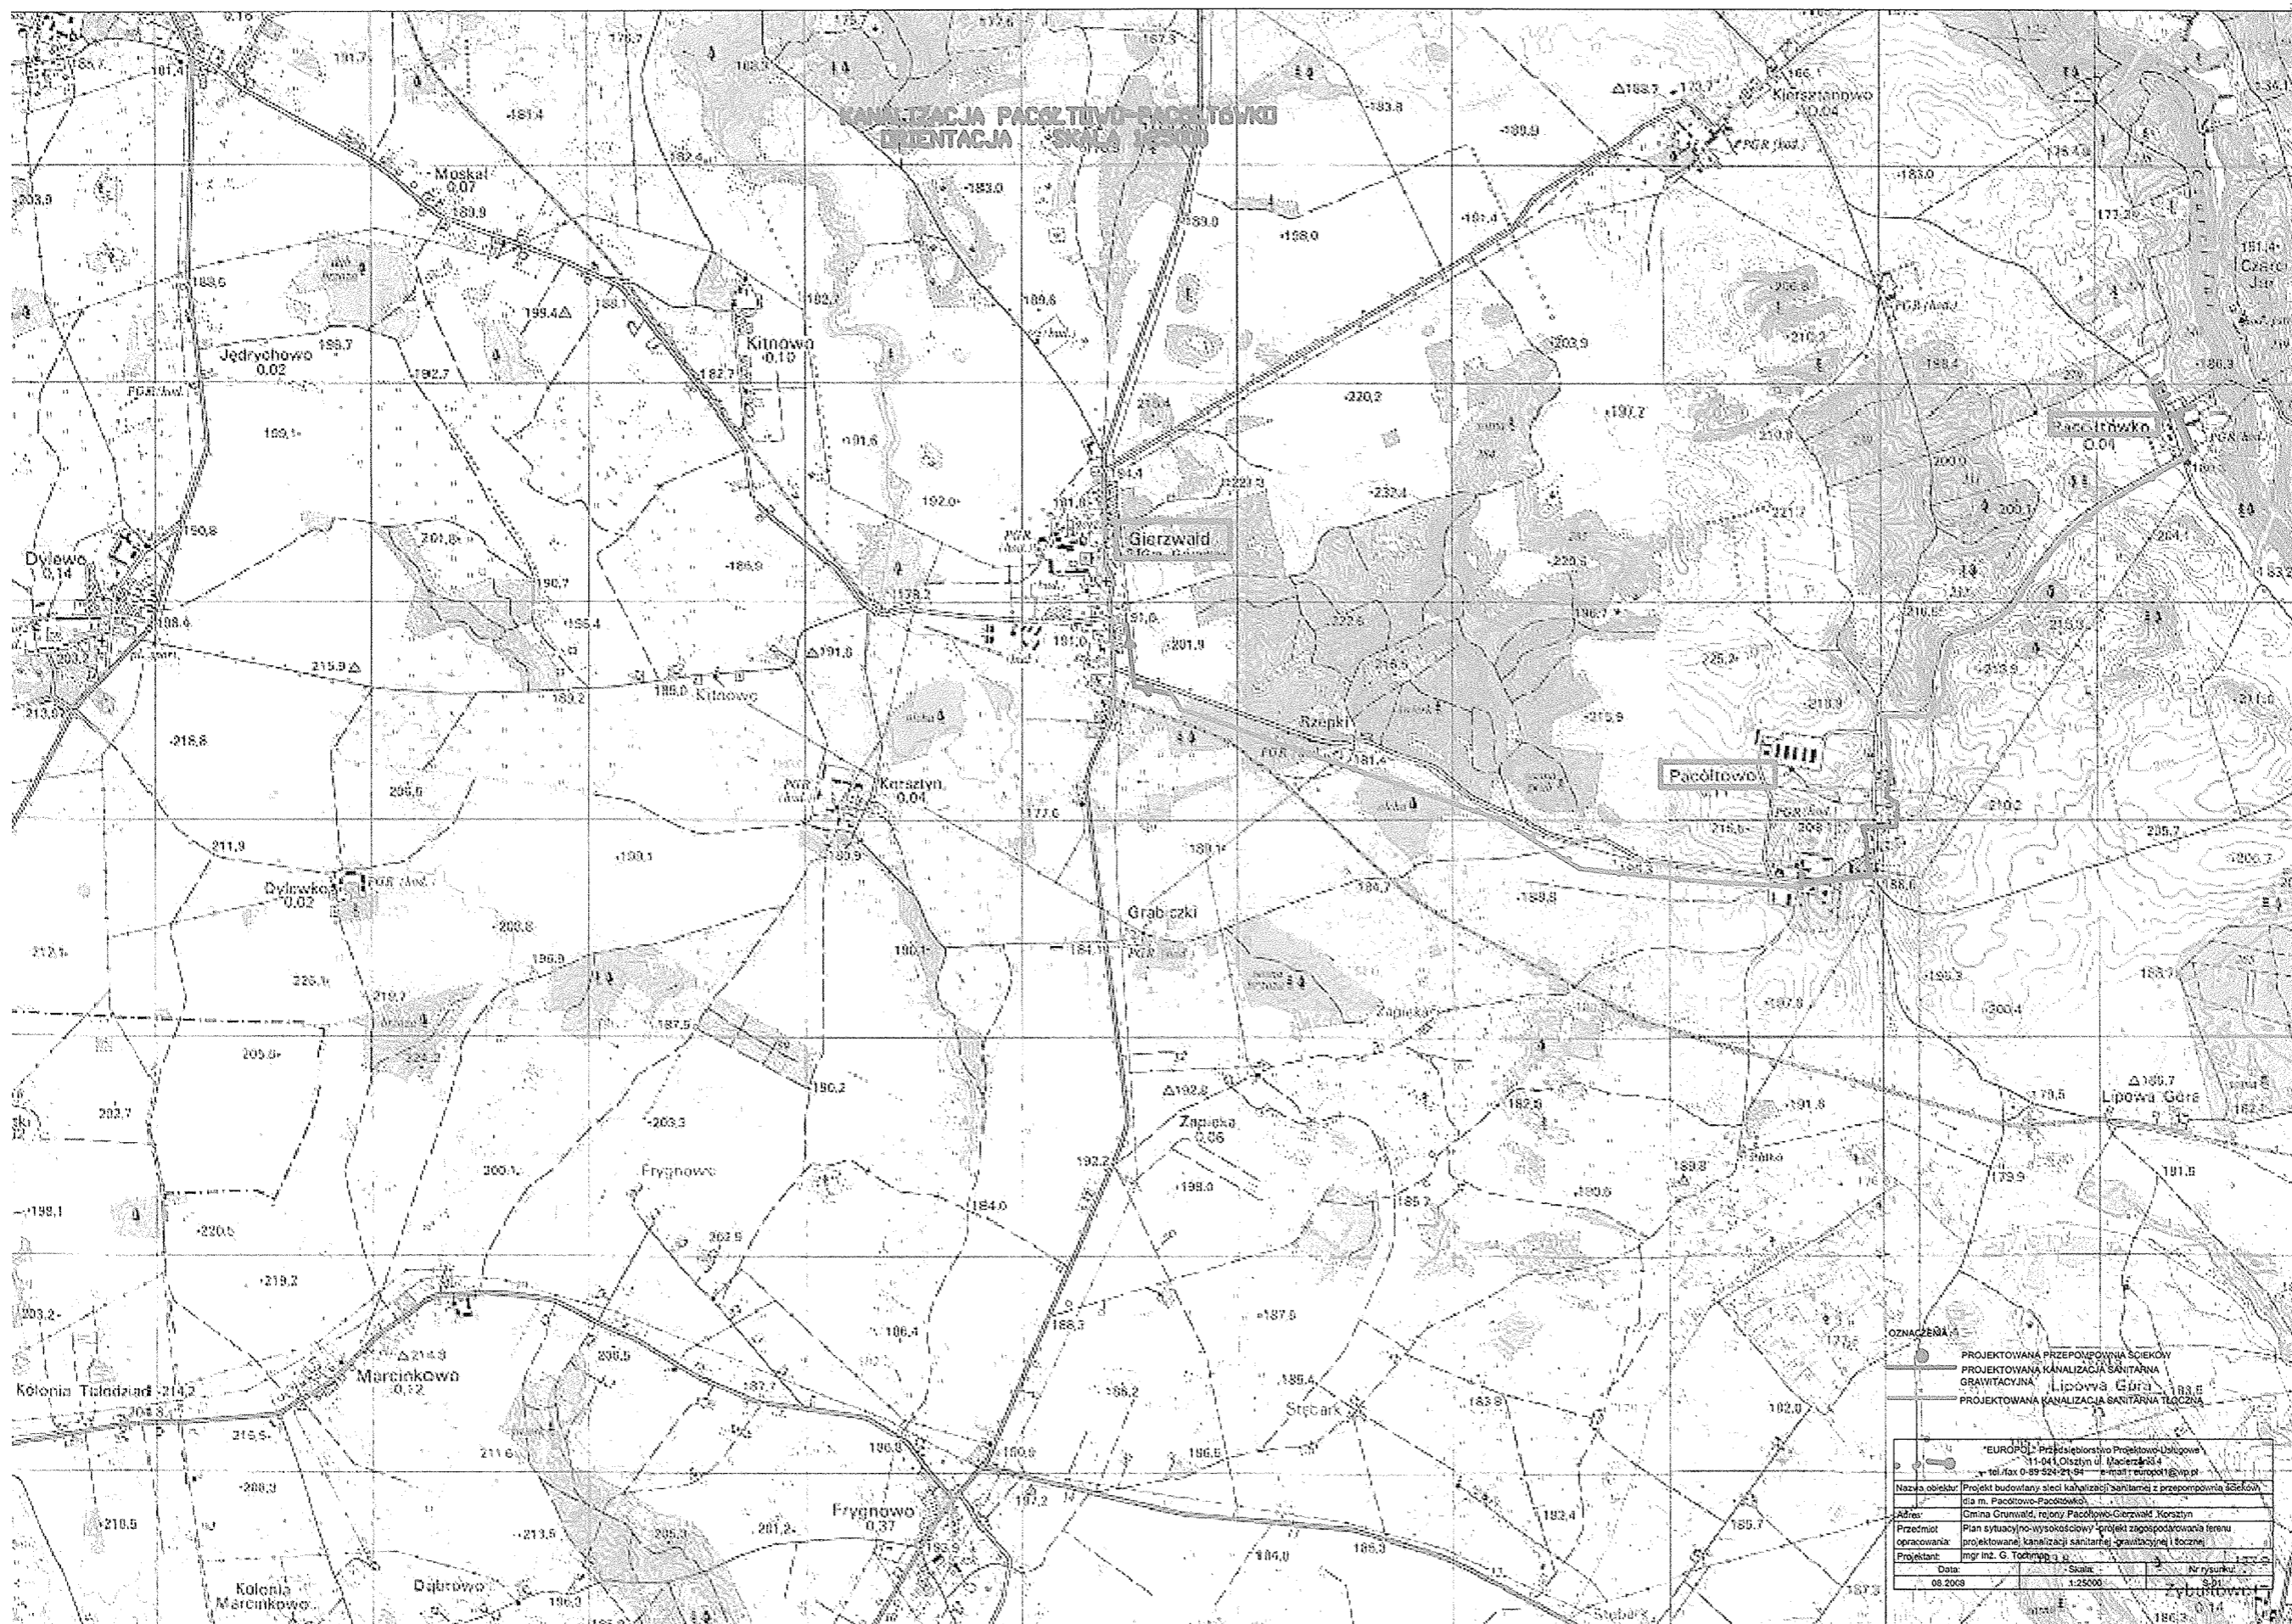

**OZNACZENIA**

- PROJEKTOWANA PRZEPOWÓDNIWA ŚRODKÓW
- PROJEKTOWANA KANALIZACJA SANITARNA
- GRAWITACYJNA Lipowa Góra 183.5
- PROJEKTOWANA KANALIZACJA SANITARNA TŁOCZNA

"EUROPIJ" - Przedsiębiorstwo Projektowo-Usługowe		
11-04, Olsztyn ul. Macierzyńsk 4		
tel./fax 0-89-524-21-94 e-mail: europi@wp.pl		
Nazwa obiektu	Projekt budowlany sieci kanalizacji sanitarnej z przepowódniami ścieków dla m. Pacołówko-Pacołtówko	
Adres	Gmina Grunwald, rejon Pacołówko-Gierzwałd, Korzystyn	
Przeznaczenie	Plan sytuacyjny-wykonawczy i projekt zagospodarowania terenu	
Opis operacyjny	projektowanej kanalizacji sanitarnej, grawitacyjnej i tłocznej	
Projektant	mgr inż. G. Tochnyć i w.	
Data	Skala	Arzytmetyka
06.2008	1:25000	S-01