






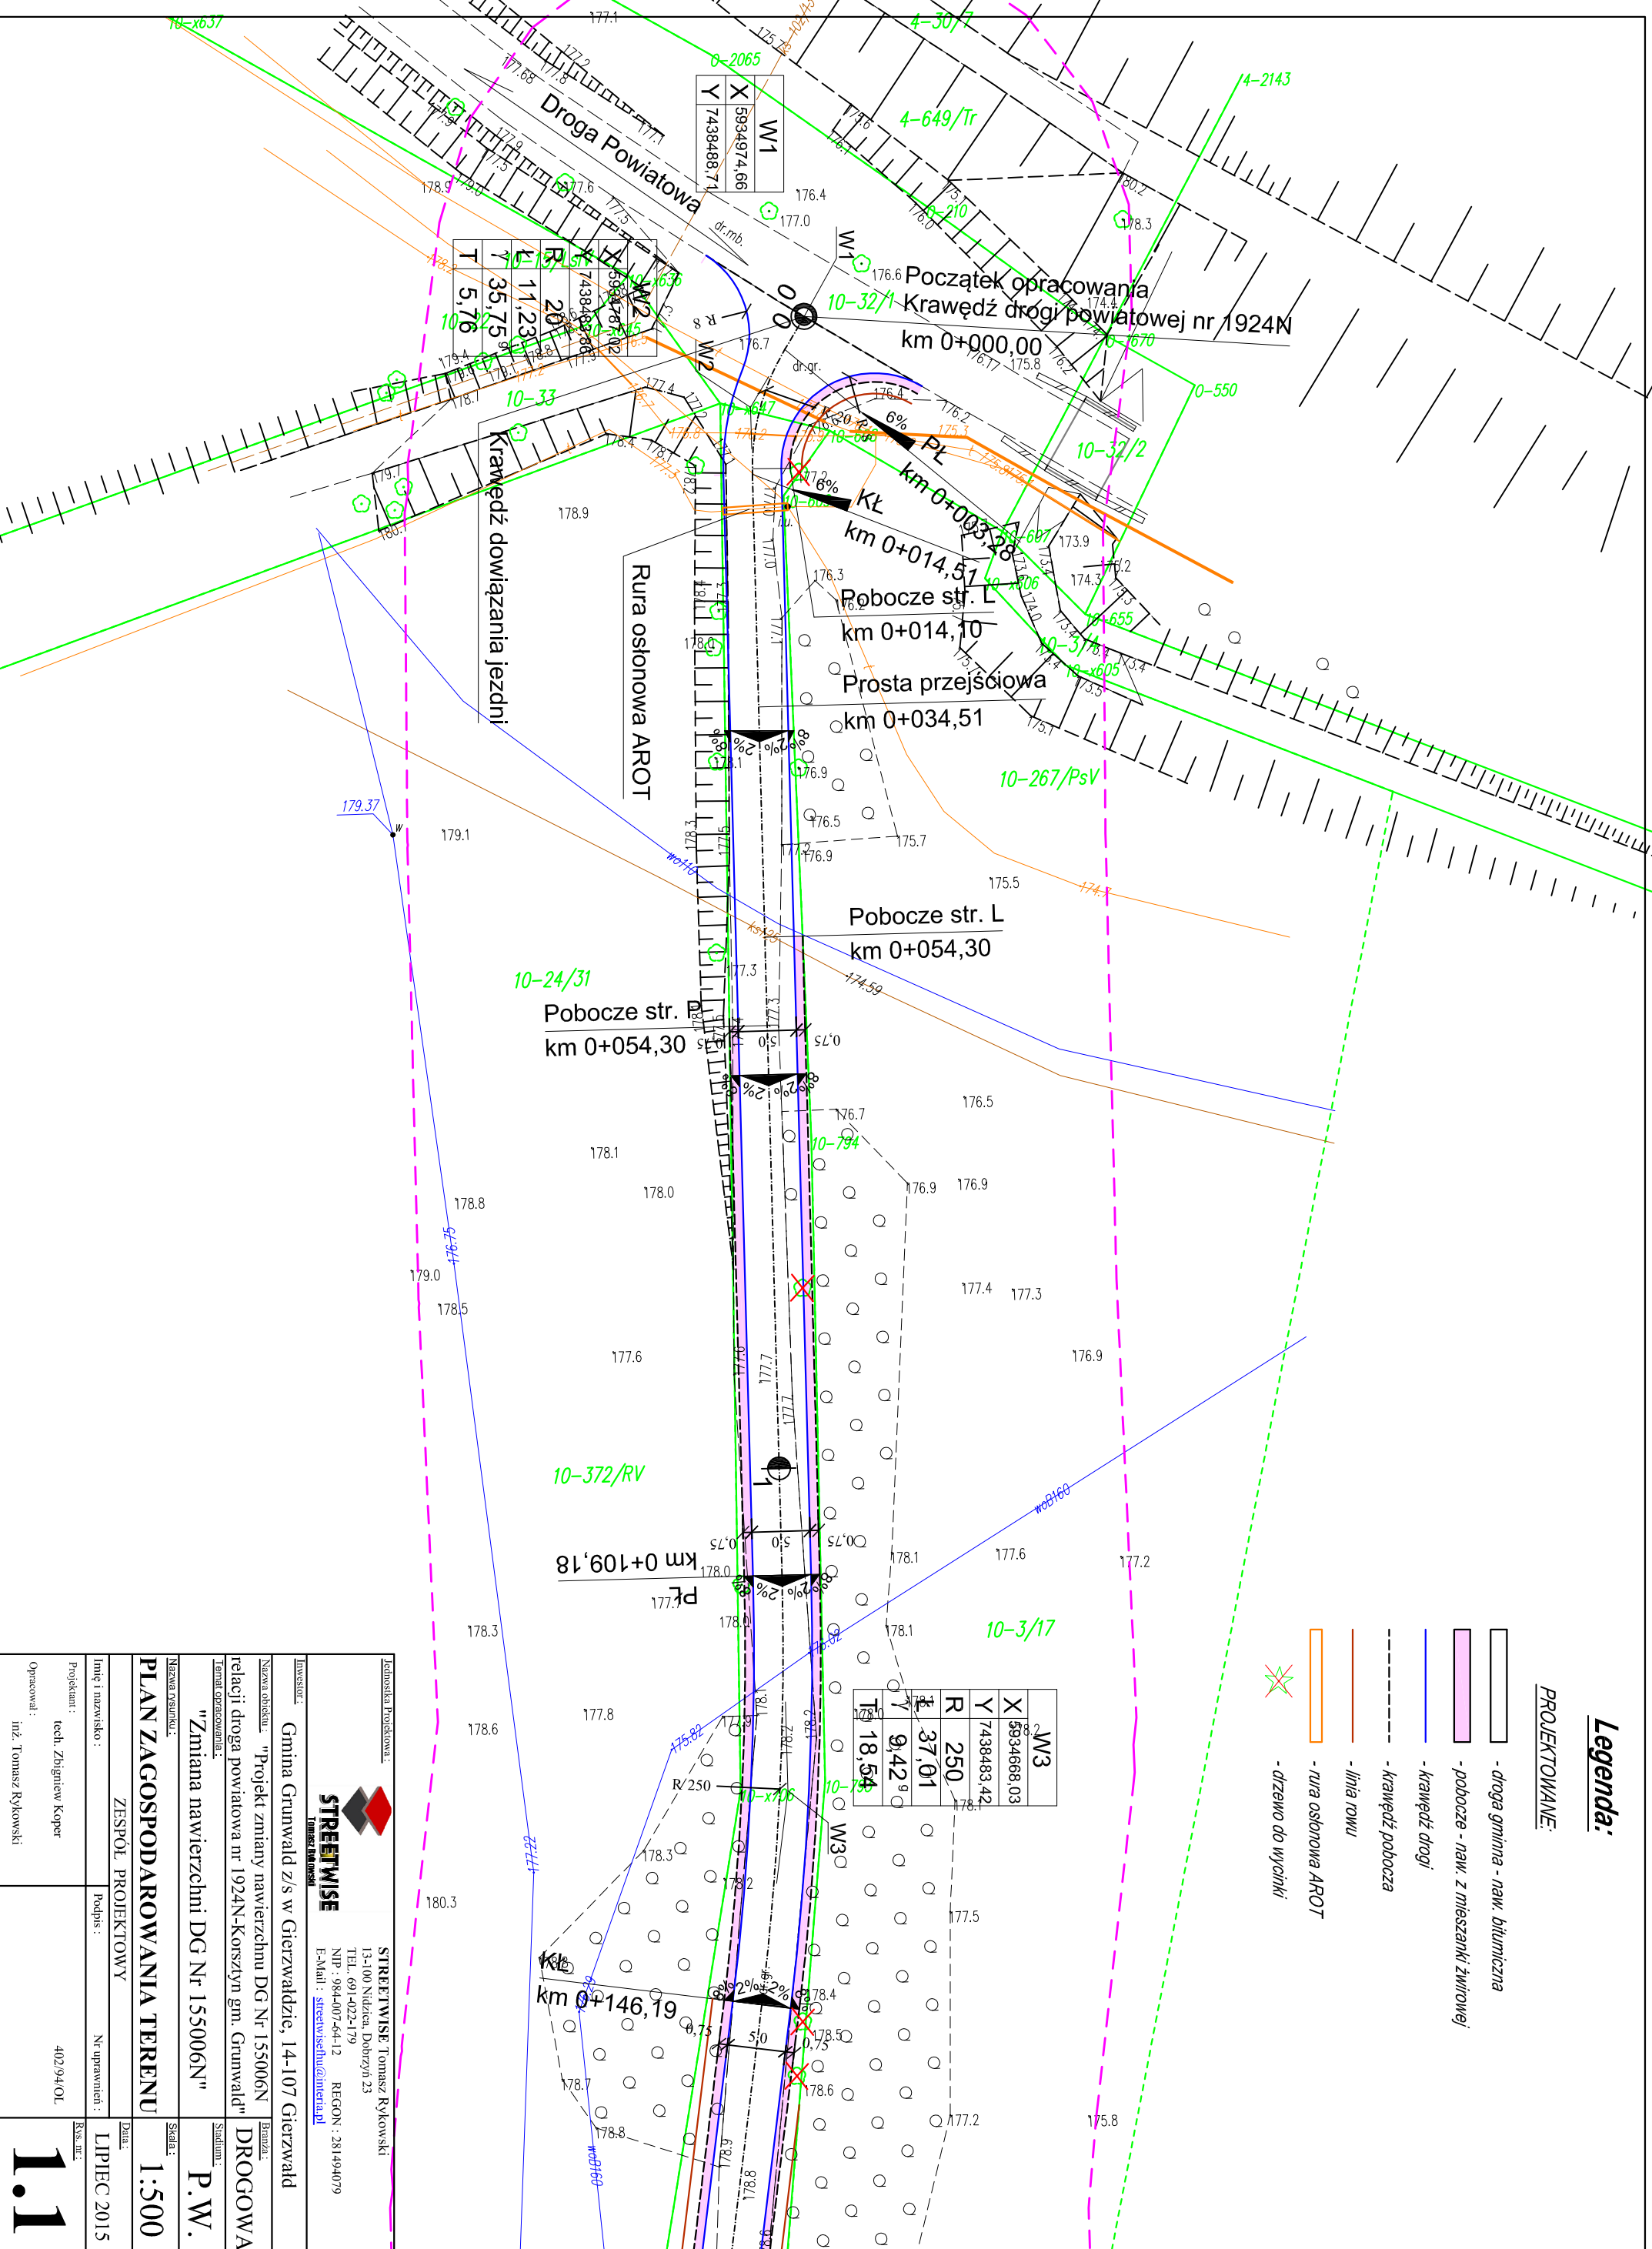


Legenda:

PROJEKTOWANE:

-  - droga gminna - naw. bitumiczna
-  - pobocze - naw. z mieszanki żwirowej
-  - krawężń drogi
-  - krawężń pobocza
-  - linia rowu
-  - rura osłonowa AROT
-  - drzewo do wycinki



X	5934974,66
Y	7438483,42
W1	

X	5934974,66
Y	7438483,42
T	5,76
L	11,23
R	20,5
W2	

X	5934668,03
Y	7438483,42
T	37,01
L	9,42
R	250
W3	

STRETIWISE
 inż. Tomasz Rykowski
 ul. Nidzica, Dobrzyń 23
 TEL: 691-022-179
 NIP: 984-007-644-12
 REGON: 281494079
 E-Mail: stretwise@interia.pl

INWESTOR: Gmina Grunwald z/s w Gierzwałdzie, 14-107 Gierzwałd
Nazwa obiektu: "Projekt zmiany nawierzchni DG Nr 155006N relacji droga powiatowa nr 1924N-Korszyń gm. Grunwald"
Temat opracowania: "Zmiana nawierzchni DG Nr 155006N"
Nazwa rysunku: PLAN ZAGOSPODAROWANIA TERENU
Skala: 1:500
Stan: P.W.
Data: LIPiec 2015
Projekant: techn. Zbigniew Koper
Opracował: inż. Tomasz Rykowski