
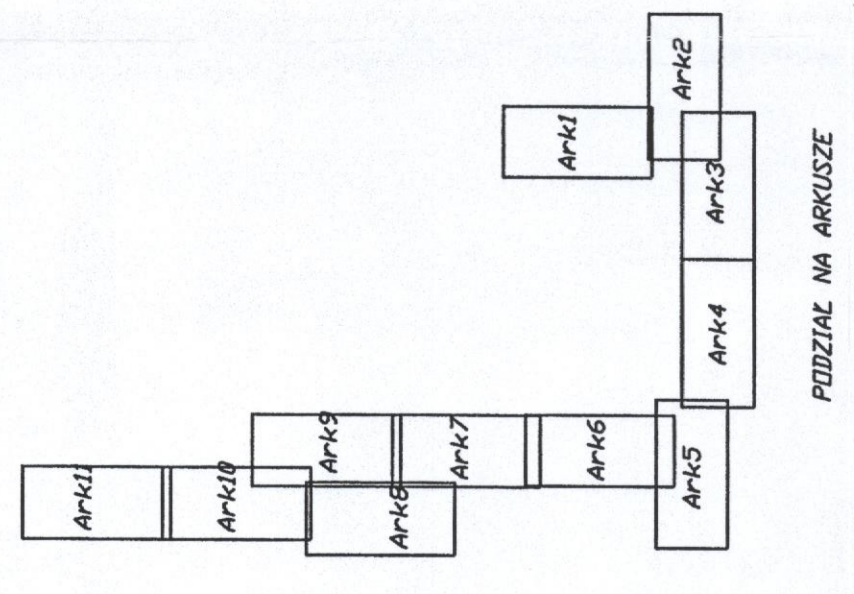


# PROJEKT ZAGOSPODAROWANIA TERENU

Skala 1:1000

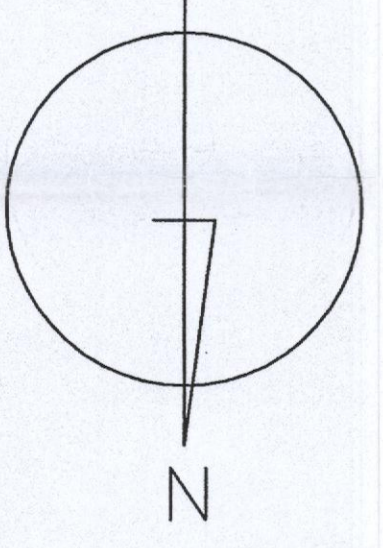

**A.S.O. S.A.K.**  
Instytut Inżynierii i Architektury  
ul. Chałubińskiego 1, 00-248 Warszawa  
tel. 22 623 11 11, 22 623 11 12  
www.aso.pl

**MAPA SYTUACYJNO - WYSOKOŚCIOWA**  
DO CELOWYCH PROJEKTOWYCH  
skala 1:1000

Wzrostki: 0,5m  
Wzrostki: 1m  
Wzrostki: 2m  
Wzrostki: 5m  
Wzrostki: 10m  
Wzrostki: 20m  
Wzrostki: 50m  
Wzrostki: 100m  
Wzrostki: 200m  
Wzrostki: 500m  
Wzrostki: 1000m  
Wzrostki: 2000m  
Wzrostki: 5000m  
Wzrostki: 10000m


**STARSZA GEODEZJA**  
Wojciech Czerniak  
ul. Chałubińskiego 1, 00-248 Warszawa  
tel. 22 623 11 11, 22 623 11 12  
www.aso.pl

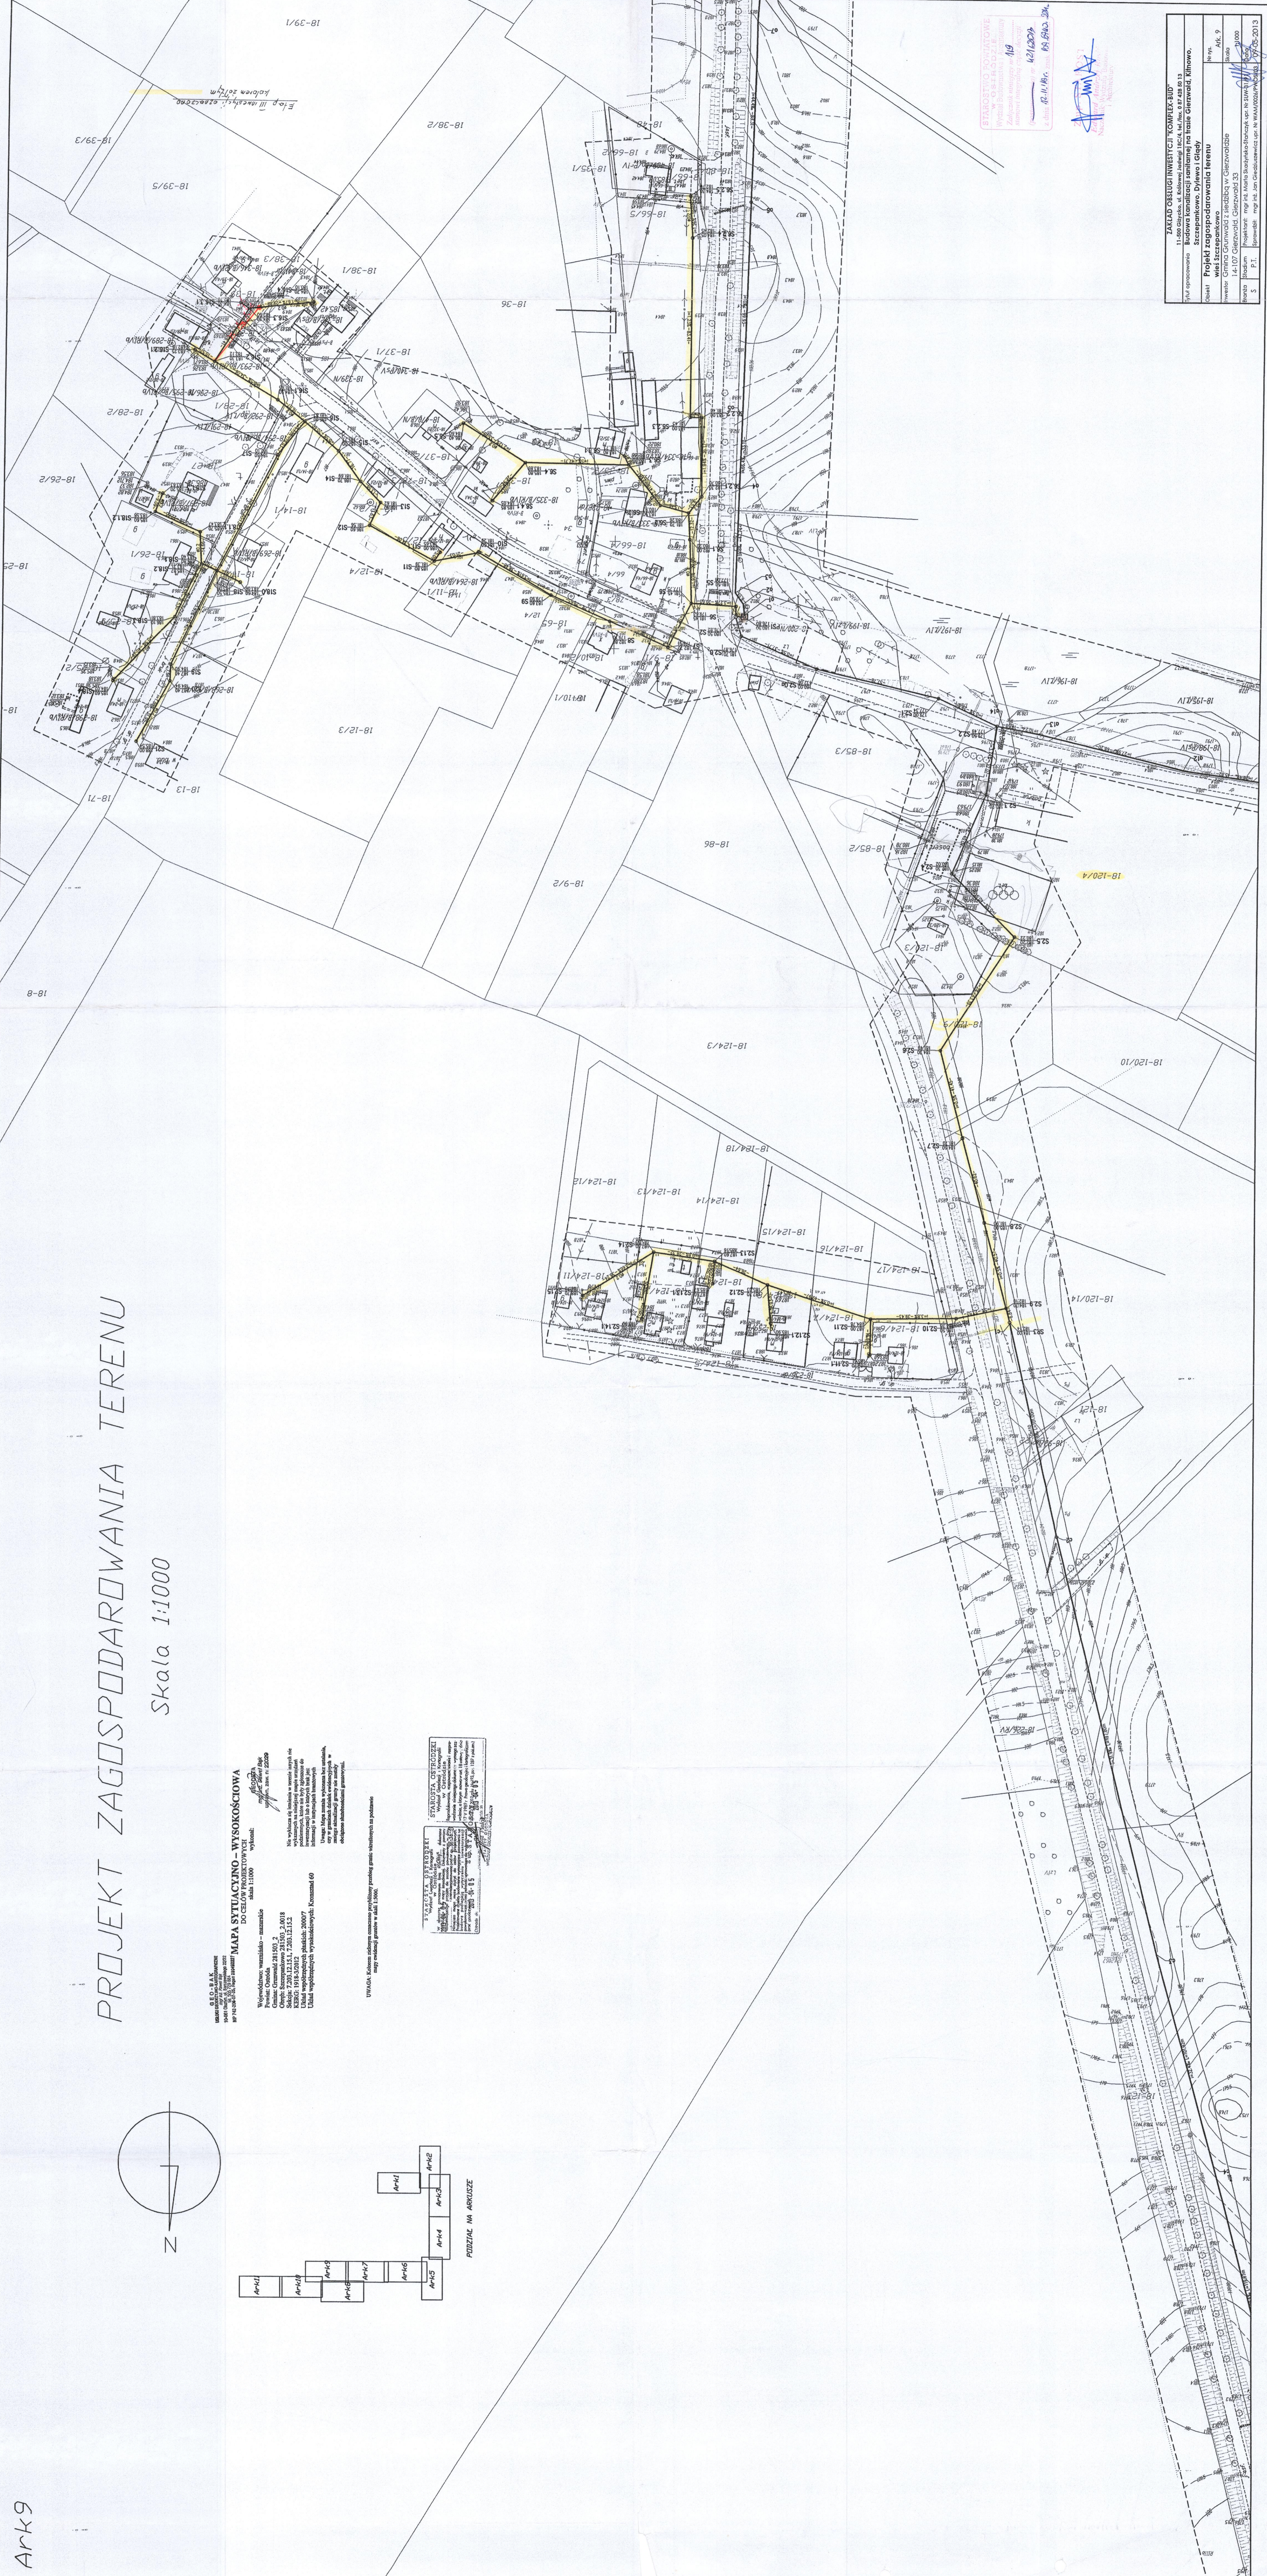

STARSZA GEODEZJA  
Wojciech Czerniak  
ul. Chałubińskiego 1, 00-248 Warszawa  
tel. 22 623 11 11, 22 623 11 12  
www.aso.pl

<b>PLAN OBRADY</b>	
1:1000 Skala: 1:1000	
1:100 Skala: 1:100	
1:500 Skala: 1:500	
1:200 Skala: 1:200	
1:100 Skala: 1:100	
1:50 Skala: 1:50	
1:20 Skala: 1:20	
1:10 Skala: 1:10	
1:5 Skala: 1:5	
1:2 Skala: 1:2	
1:1 Skala: 1:1	
1:0,5 Skala: 1:0,5	
1:0,2 Skala: 1:0,2	
1:0,1 Skala: 1:0,1	
1:0,05 Skala: 1:0,05	
1:0,02 Skala: 1:0,02	
1:0,01 Skala: 1:0,01	
