



Przekrój poprzeczny - konstrukcyjny

droga gminna, droga wewnętrzna, skrzyżowania, zjazdu

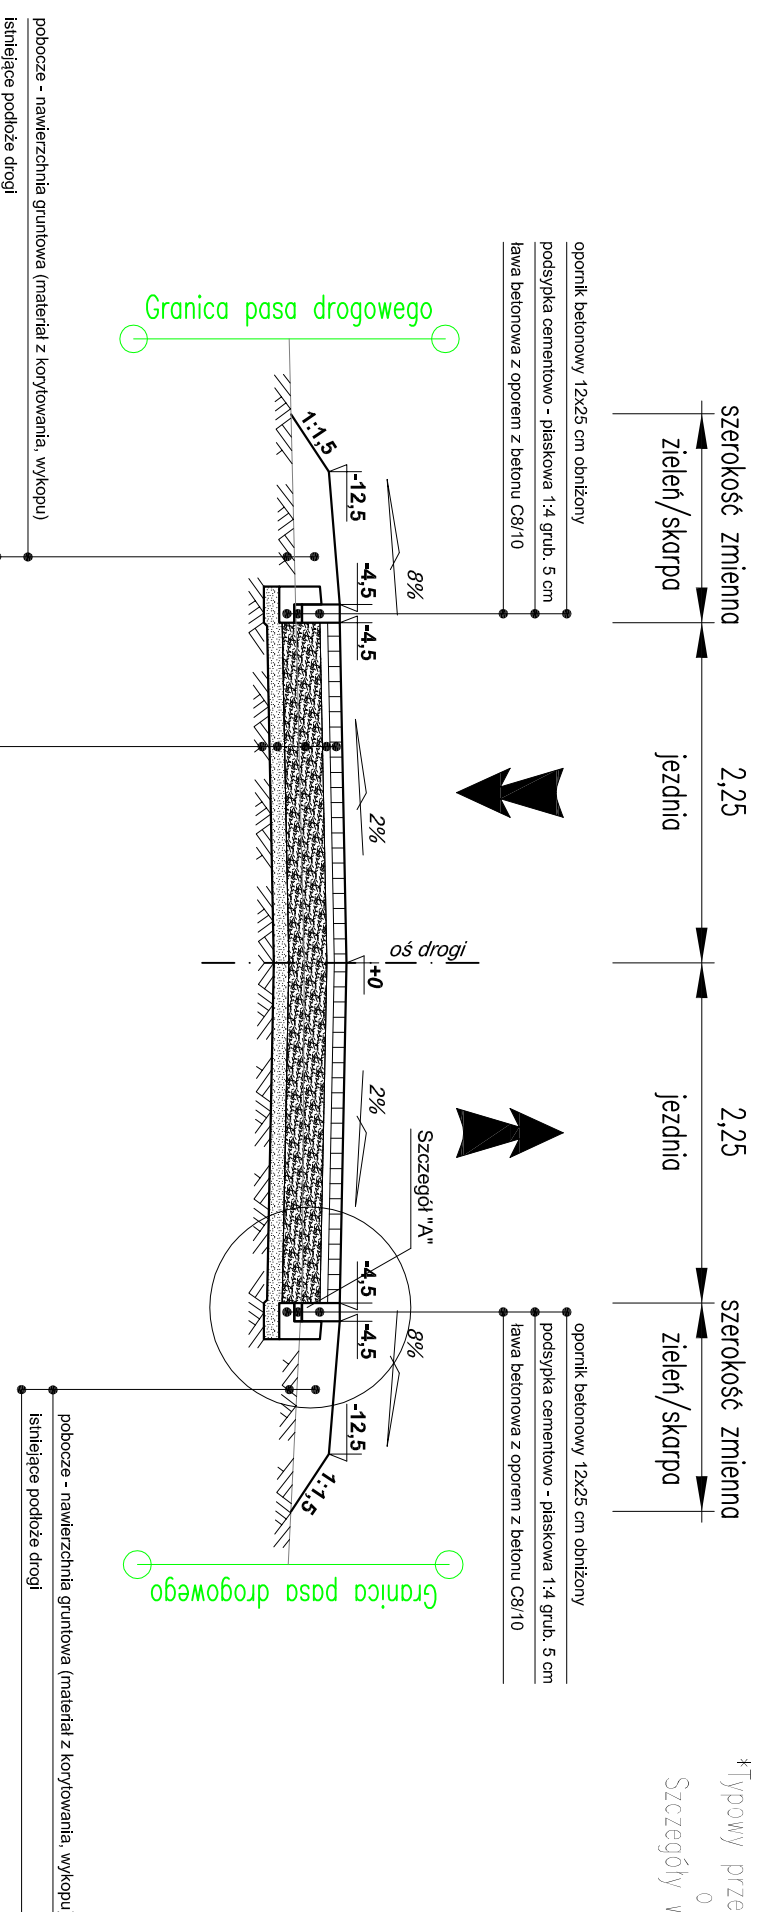

*Typowy przekrój normalny. Konstrukcja drogi wewnętrznej o szerokości 3,50 m taka sama.
Szczegóły wg. rys. "Plan Zagospodarowania Terenu".

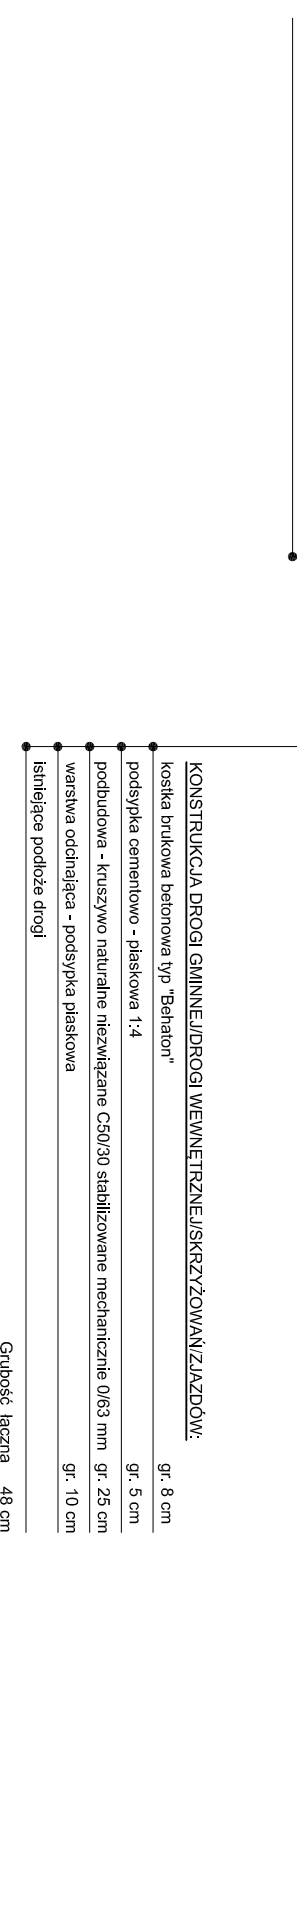

WARTOŚĆ POSZERZEŃ NA ŁUKACH POZIOMYCH

Promień łuku R (m)	Poszerzenie (m)
13	4,70
14-15	3,80
16-20	2,70
21-25	2,10
26-30	1,70
31-35	1,50
36-40	1,30
41-45	1,10
46-50	1,00
51-75	0,70
76-100	0,50
101-150	0,30
151-150	0,25
>250	-

WIELKOŚĆ PRZECHYLENI NA ŁUKACH POZIOMYCH

Promień łuku R (m)	Przechyłka (%)
R < 50	7
50 < R < 60	6
60 < R < 75	5
75 < R < 100	4
100 < R < 150	3
R > 220	2
R > 250	jak na prostej

UWAGA:

- Do wykonania nasypów zastosować materiał z wykopów (po zdjęciu humusu) oraz z profilowania.
- Szerokość skarp i rowu zmienna zależna od rzędnej istniejącego terenu.
- Wysokościowo zjazdami dowiązać się do istniejących rzędnych ogrodzeń, bram.
- Kostka brukowa typ "Behaton" kolor szary na drodze głównej, wewnętrznej oraz skrzyżowaniu kolor czerwony na zjazdach.

Jednostka Projektowa: **STRETIWISE** Tomasz Rykowski
13-100 Nidzica, Dobrzyń 23
TEL: 691-422-179
NIP: 984-007-64-12 REGON: 281494079
E-Mail: LINKOWSKI@stretwise.pl

Investor: **Gmina Grunwald z/s w Gierzwałdzie, 14-107 Gierzwałd**

Nazwa obiektu: **"Projekt przebudowy drogi gminnej w miejscowości Zybłowo"**

Nazwa opracowania: **"Przebudowa drogi gminnej" P.B.**

Nazwa rysunku: **PRZEKROJE NORMALNE**

Skala: **1:50**

Projektant: **tech. Zbigniew Koper**

Opracował: **inż. Tomasz Rykowski**

Podpis: _____ Nr uprawnień: **CZERWIEC 2017**

402/94/OL

3