

STAROSZA OSTRÓDZKI  
poświadcza zgodność niniejszej kopii z treścią  
materiału prof. sadowego zasobu geodezyjnego  
funkcyjnego

Nazwa materiału zasobu  
Kopie mapy

Identyf. ewid. i. cęty, no. z zasobu  
2020-08-21

Data wykonania kopii:  
Ostróda, 2020

Kopia mapy zasobowej,


w skali 1: 500

Obręb Gierwałd

2020a Grunwald

Wzrost: 1,71 m

Zet. nr 14

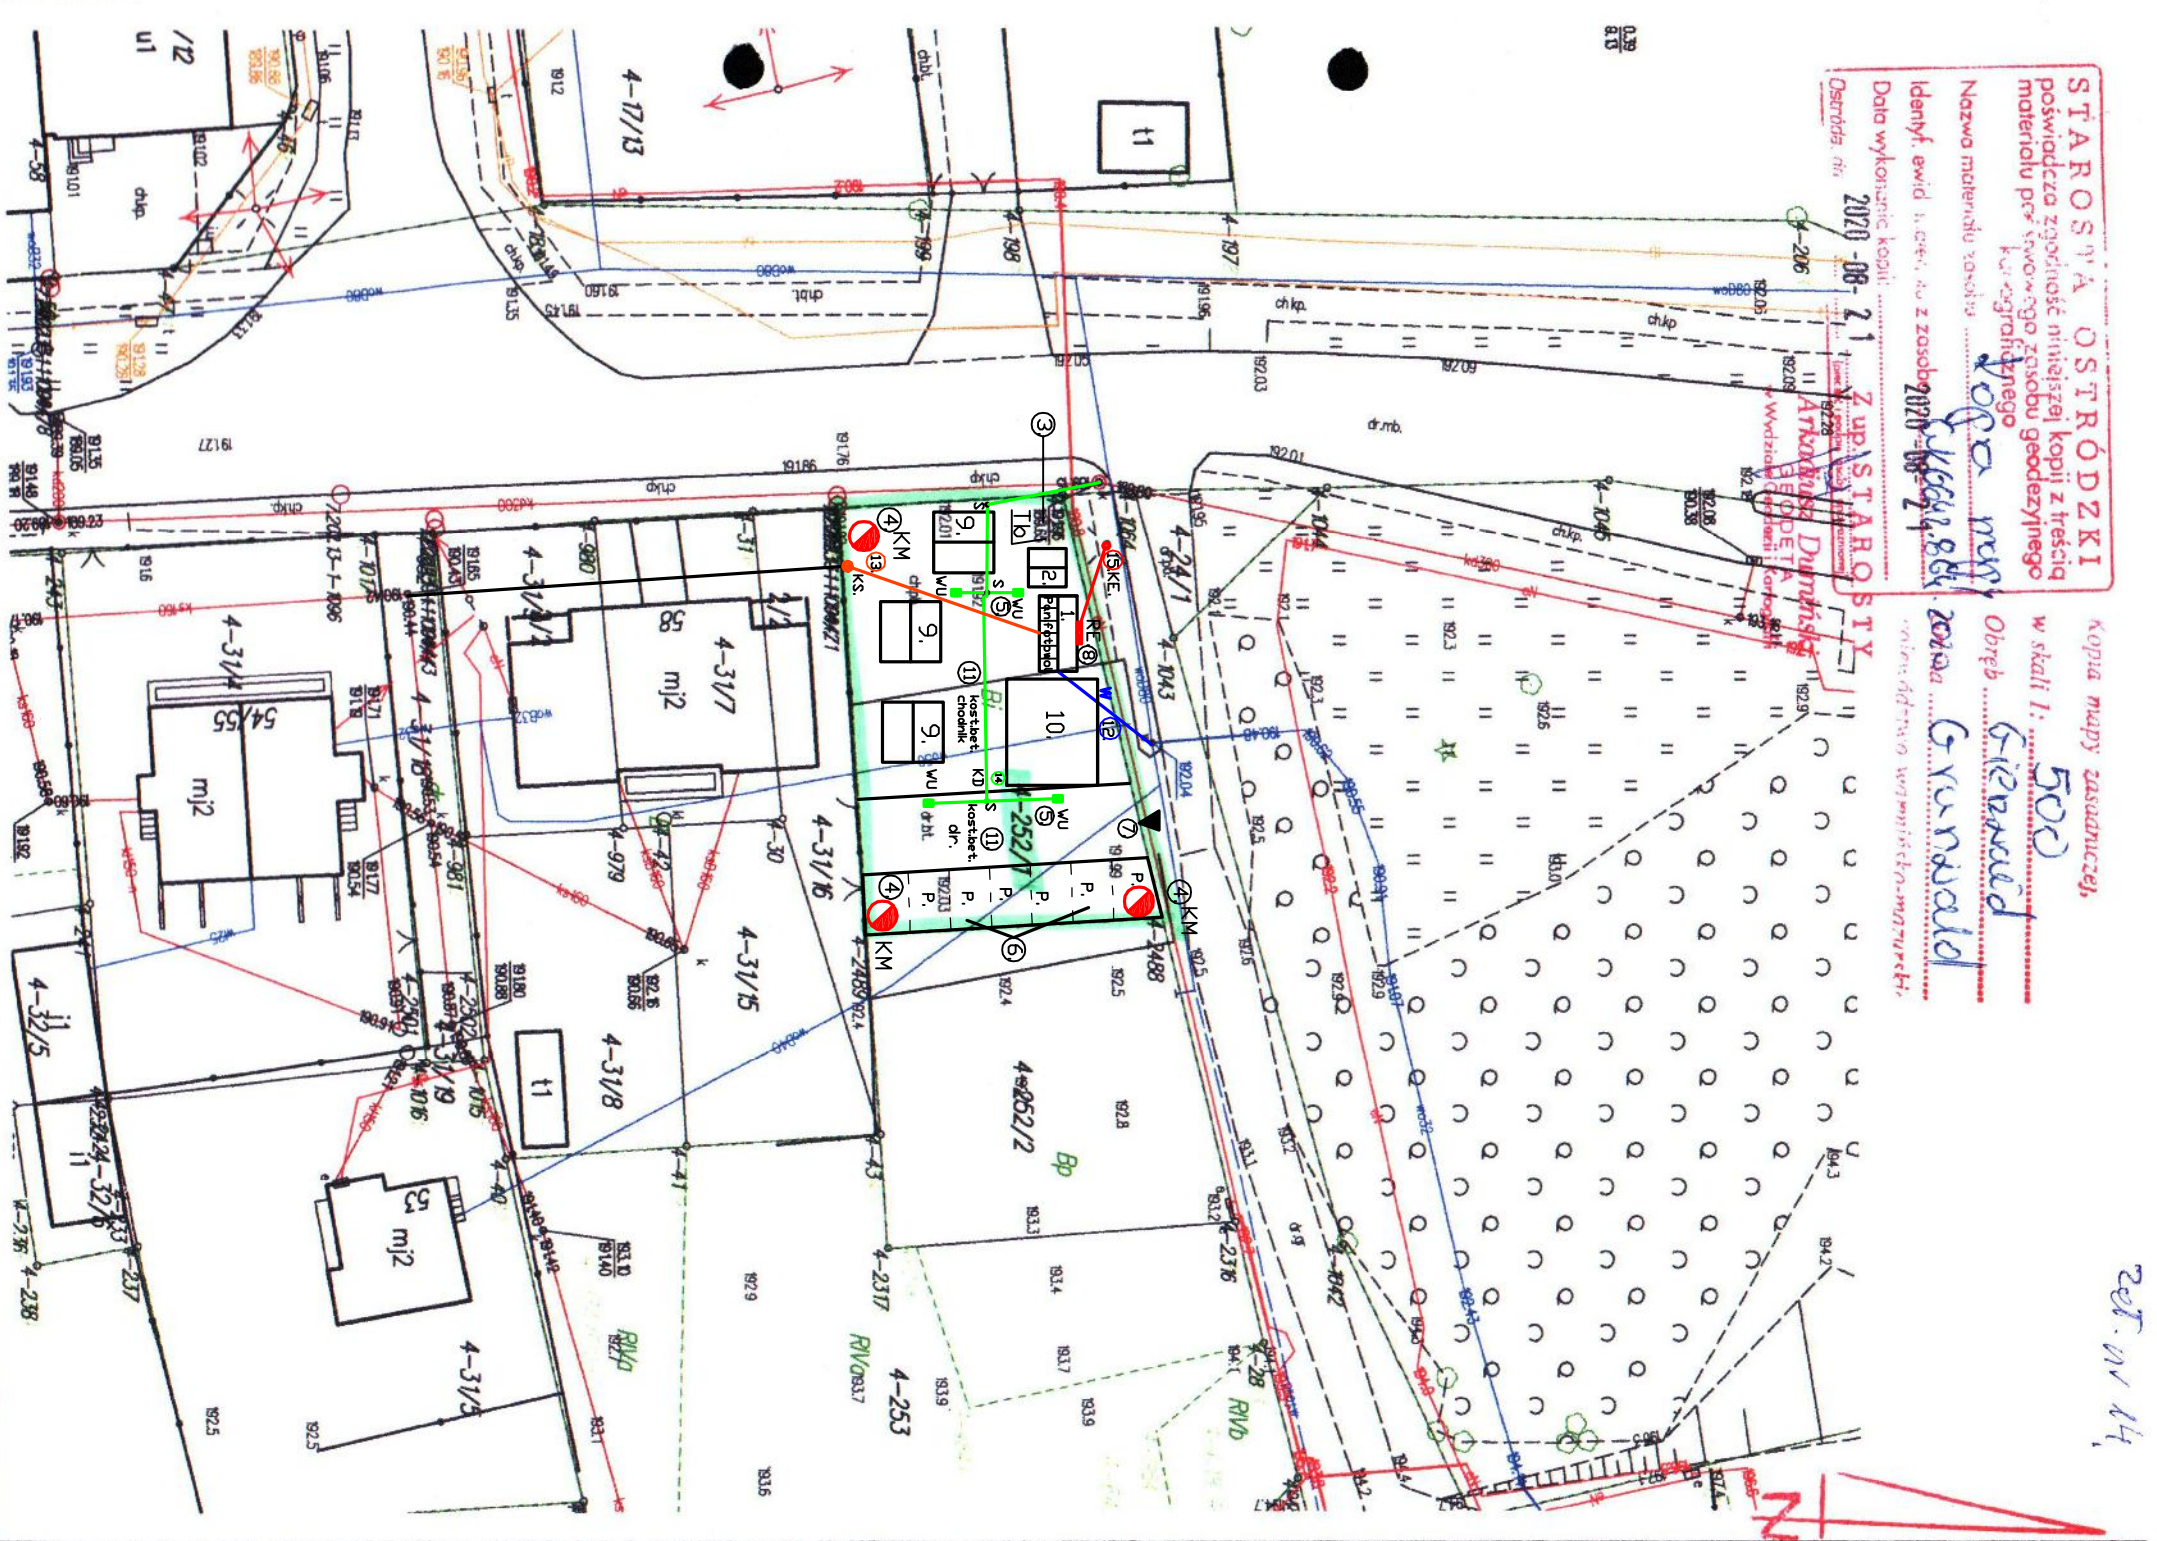

# KONCEPCJA ZAGOSPODAROWANIA TERENU „BUDOWA TARGOWISKA W GIERZWAŁDZIE”

na dz. Nr 252/1 obręb Gierwałd, gm. Grunwald  
skala 1:500

## LEGENDA:

1. Budynek sanitarny 2,50x5,00 m - 1 szt. (z instal. fotowoltaiczną, 6 paneli fotowoltaicznych o mocy 285 W każdy, razem moc = 1,71 kW)
2. Śmietnik 2,50x2,50 m - 1 szt. (Ś)
3. Tablica z ligo „Mój Rynek” z regulaminem - 1 szt. (Tb)
4. Lampy solarne - 3 szt., na dwóch słupach kamery monitoringu (KM)
5. Wpusty kanalizacji deszczowej - 4 szt. (WU)
6. Parking dla 6 samochodów osobowych, oraz 1 stanowisko dla osoby niepełnosprawnej oraz stojak na rowery (pow. 104,00 m<sup>2</sup>) (P).
7. Wjazd na targowisko - 1 szt.
8. Rozdzielnia elektryczna RE - 1 szt.
9. Powierzchnia handlowa produktami rolno-spożywczymi (utwardzona i zadaszona wiatami drewnianymi 4,00x4,00 m x 3 szt. = 48,00 m<sup>2</sup>)
10. Powierzchnia handlowa produktami rzemieślniczo-przemysłowymi (utwardzona bez zadaszenia 7,00x6,00 m = 42,00 m<sup>2</sup>)
11. Ciągi pieszo jezdne (droga wewn. i chodniki - 295,75 m<sup>2</sup>)
12. Przyłącze wodociągowe - W
13. Przyłącze kanalizacji sanitarnej - KS
14. Przyłącze kanalizacji deszczowej - KD
15. Przyłącze energetyczne kablowe - KE