


**RZUT PIĘTRA SKALA 1 : 100**  
**(UKŁAD POMIESZCZEŃ NAD ŁĄCZNIKIEM I ZAPLECZEM SOCJALNYM)**

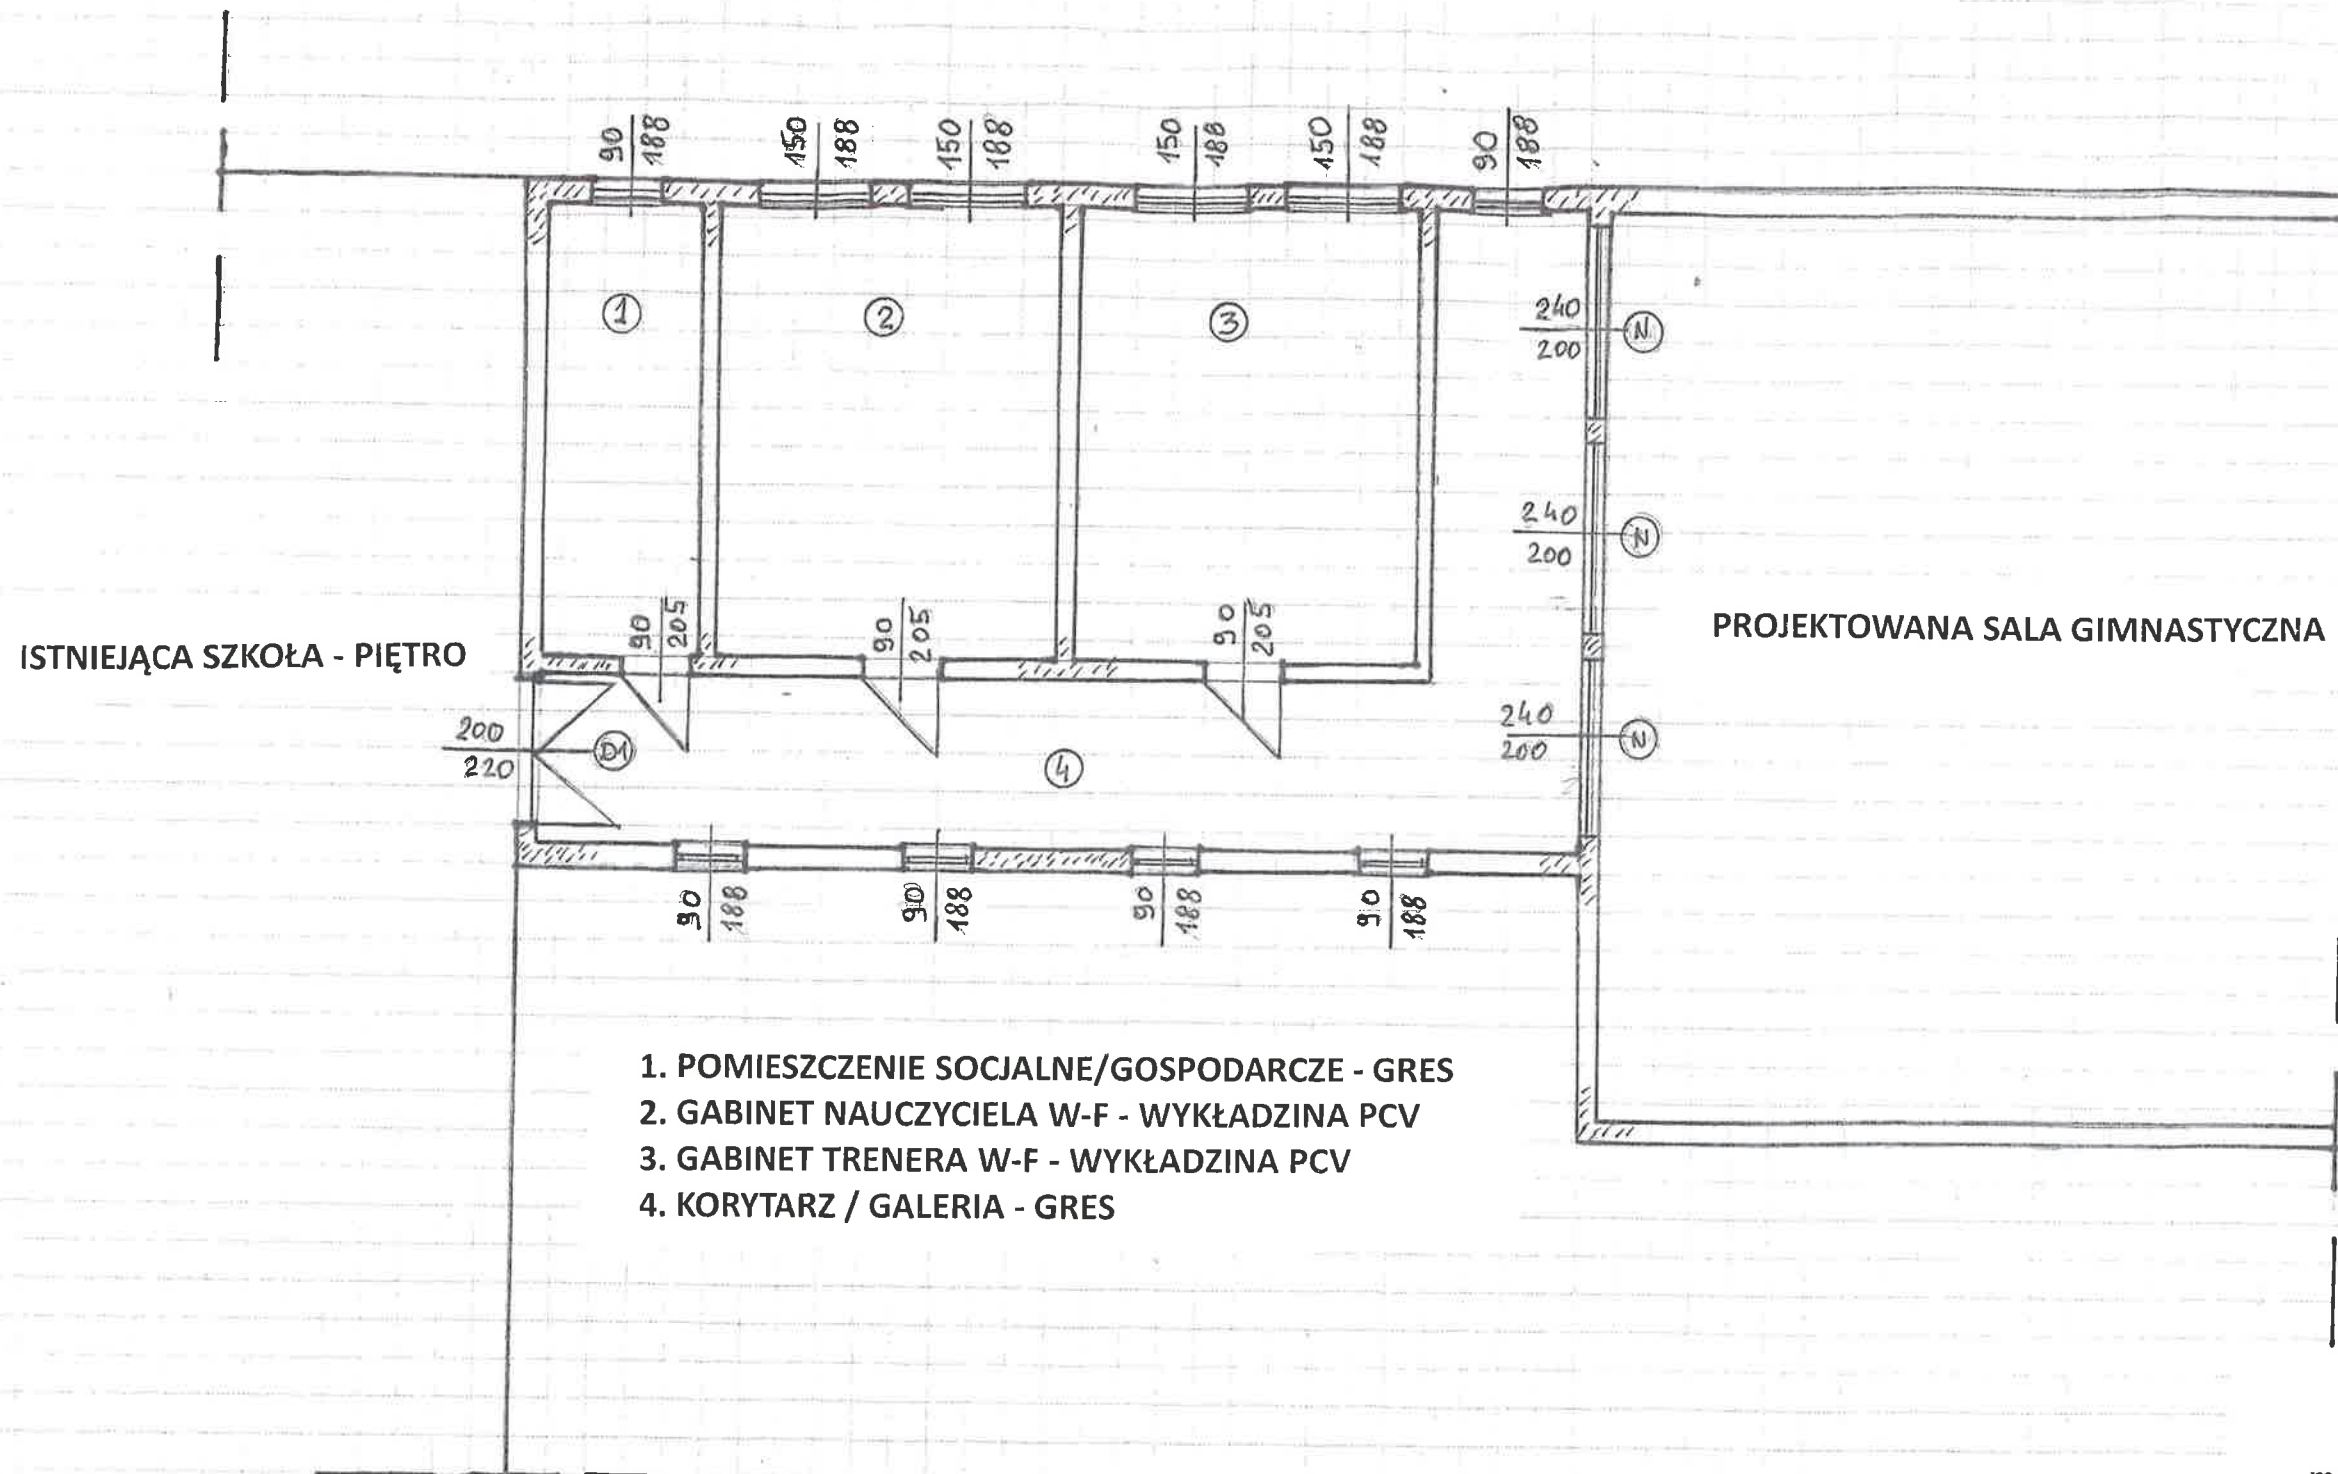

- 1. POMIESZCZENIE SOCJALNE/GOSPODARCZE - GRES
- 2. GABINET NAUCZYCIELA W-F - WYKŁADZINA PCV
- 3. GABINET TRENERA W-F - WYKŁADZINA PCV
- 4. KORYTARZ / GALERIA - GRES

**OPRACOWAŁ:**  
 mgr inż. Zygmunt Liczmański  
 upr. bud. nr 9/02/OL i Cie-30/89  
 Rybno, dnia: 30.11.2022 r.