

# PROJEKT ZAGOSPODAROWANIA TERENU-DZIAŁKI

STAROSTWO POWIATOWE  
w OSTRÓDZIE  
WYDZIAŁ BUDOWNICTWA  
I ARCHITEKTURY

SKALA 1:500

POD BUDOWĘ OBIEKTÓW MAŁEJ ARCHITEKTURY, W TYM:  
ŁĄKA KWIATOWA, ŁAWKI, CHODNIKI, KOSZE NA ŚMIECI  
STOJAK NA ROWERY, LAMPY SOLARNE I FONTANNA

"URZĄDZENIE OTWARTEJ STREFY AKTYWNOŚCI  
REKREACYJNO - WYPOCZYNKOWEJ W DYLEWIE NA  
DZIAŁCE NR 136


## LEGENDA:

### DZNACZENIA (OBIEKTY ISTNIEJĄCE)

- Granica działki - obszar oddziaływania
- 1. Istniejący, ogrodzony plac zabaw
- 2. Istniejący garaż blaszany 3,0x5,0m
- 3. Istniejące elementy siłowni zewnętrznej
- 4. Istniejące tablice informacyjne oraz ławka z zadaszeniem
- ▲ Istniejące wejście na obiekt
- ← Istniejący wjazd na działkę

### DZNACZENIA (OBIEKTY PROJEKTOWANE)

- 5. Projektowane boisko wielofunkcyjne 28,0x16,0m - realizacja w II etapie.
- 6. Projektowana fontanna  $\phi 2,5$  m
- 7. Projektowany ogródek kwiatowy  $\phi 7,0$  m
- 10. Projektowane ławki parkowe 8szt.
- 8. Projektowane kosze na śmieci 35l-5szt.
- 9. Projektowane lampy solarne o mocy 80W-4szt.
- 11. Projektowany chodnik z kostki betonowej szer.1,5m
- g. Projektowany stojak na rowery-1szt.

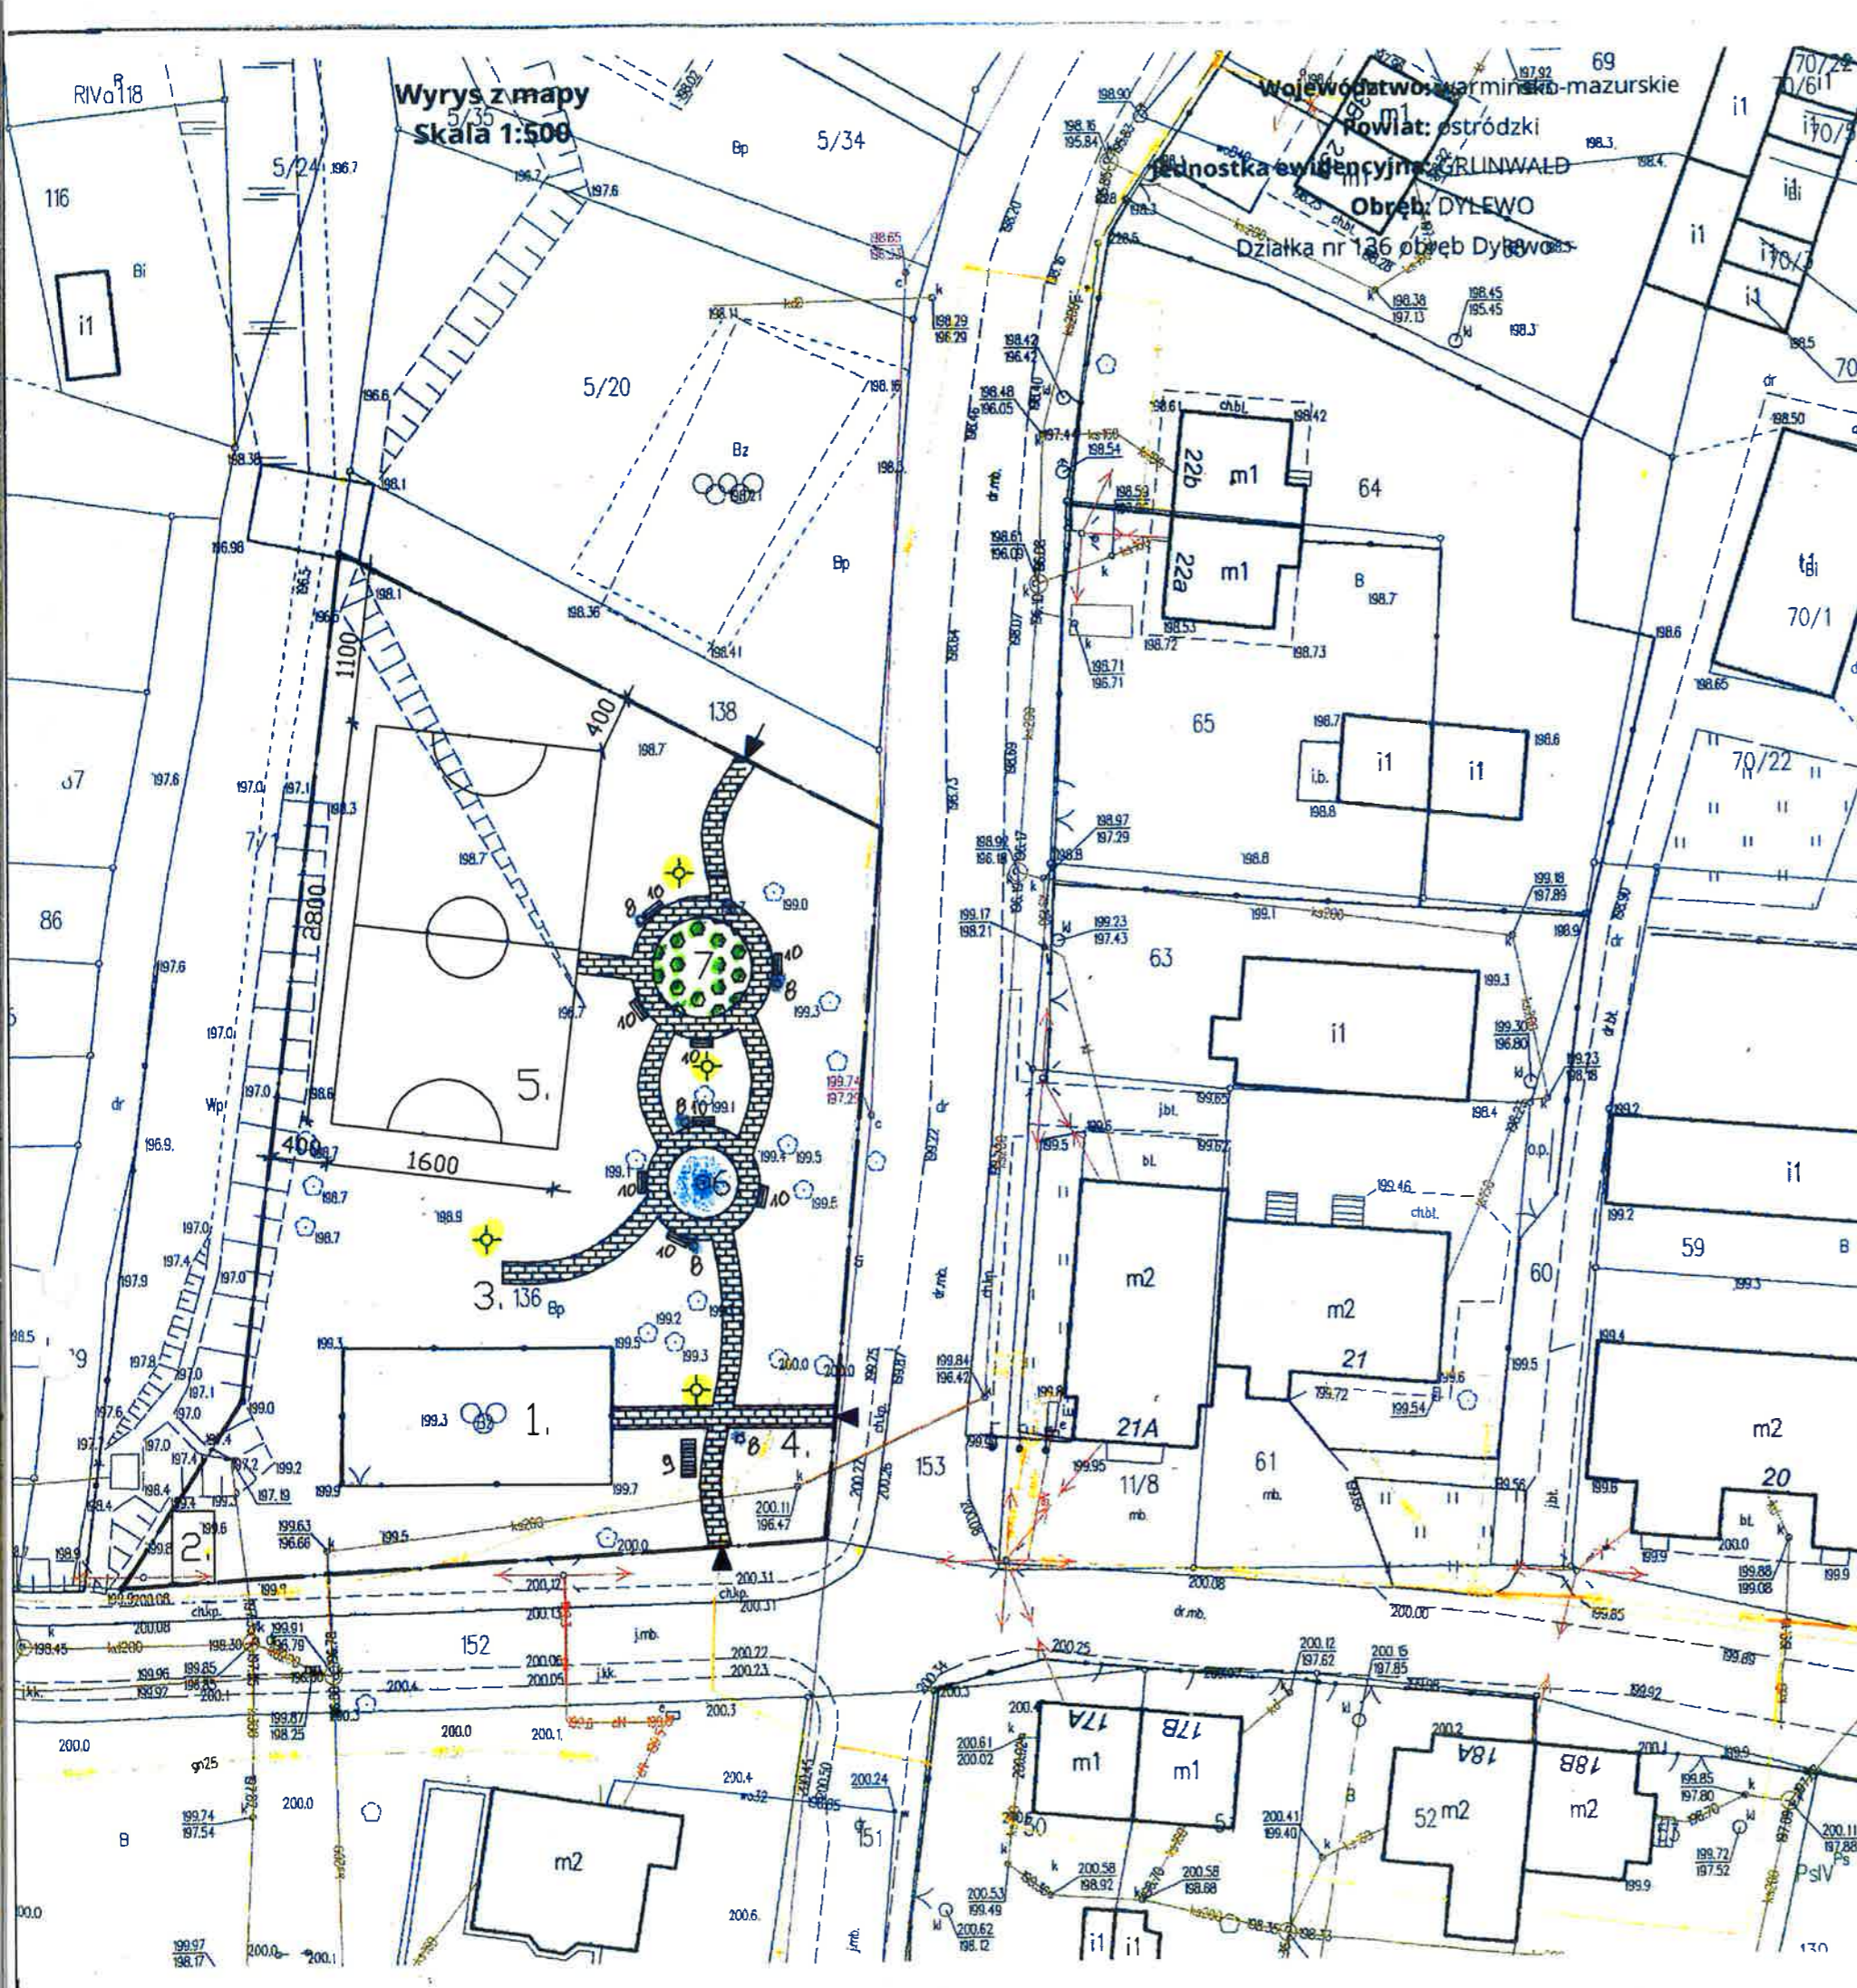

<b>Przedsiębiorstwo Handlowo-Usługowe</b> <b>mgr inż. ZYGMUNT LICZMAŃSKI 13-220 RYBNO,</b> <b>ul. DWORCOWA 2, tel. 509 766 055, licz@vp.pl</b>		
NAZWA INWESTYCJI: <b>Projekt zagospodarowania terenu-działki pod budowę obiektów małej architektury</b>		
ADRES INWESTYCJI: <b>GMINA: GRUNWALD OBREB: DYLEWO Działka nr 136</b>		
PROJEKTANT: <b>mgr inż. Zygmunt Liczmański,</b> upr. bud. Nr 9/02/OL I Cie-30/89		
INWESTOR: OCHOTNICZA STRAŻ POŻARNA W DYLEWIE, 14 - 107 GIERZWALD		PROJEKT ZAGOSPODAROWANIA
BRANŻA: <b>Architektura i konstrukcja</b>	DATA: <b>02.2022 r.</b>	FAZA: <b>Projekt budowlany</b>