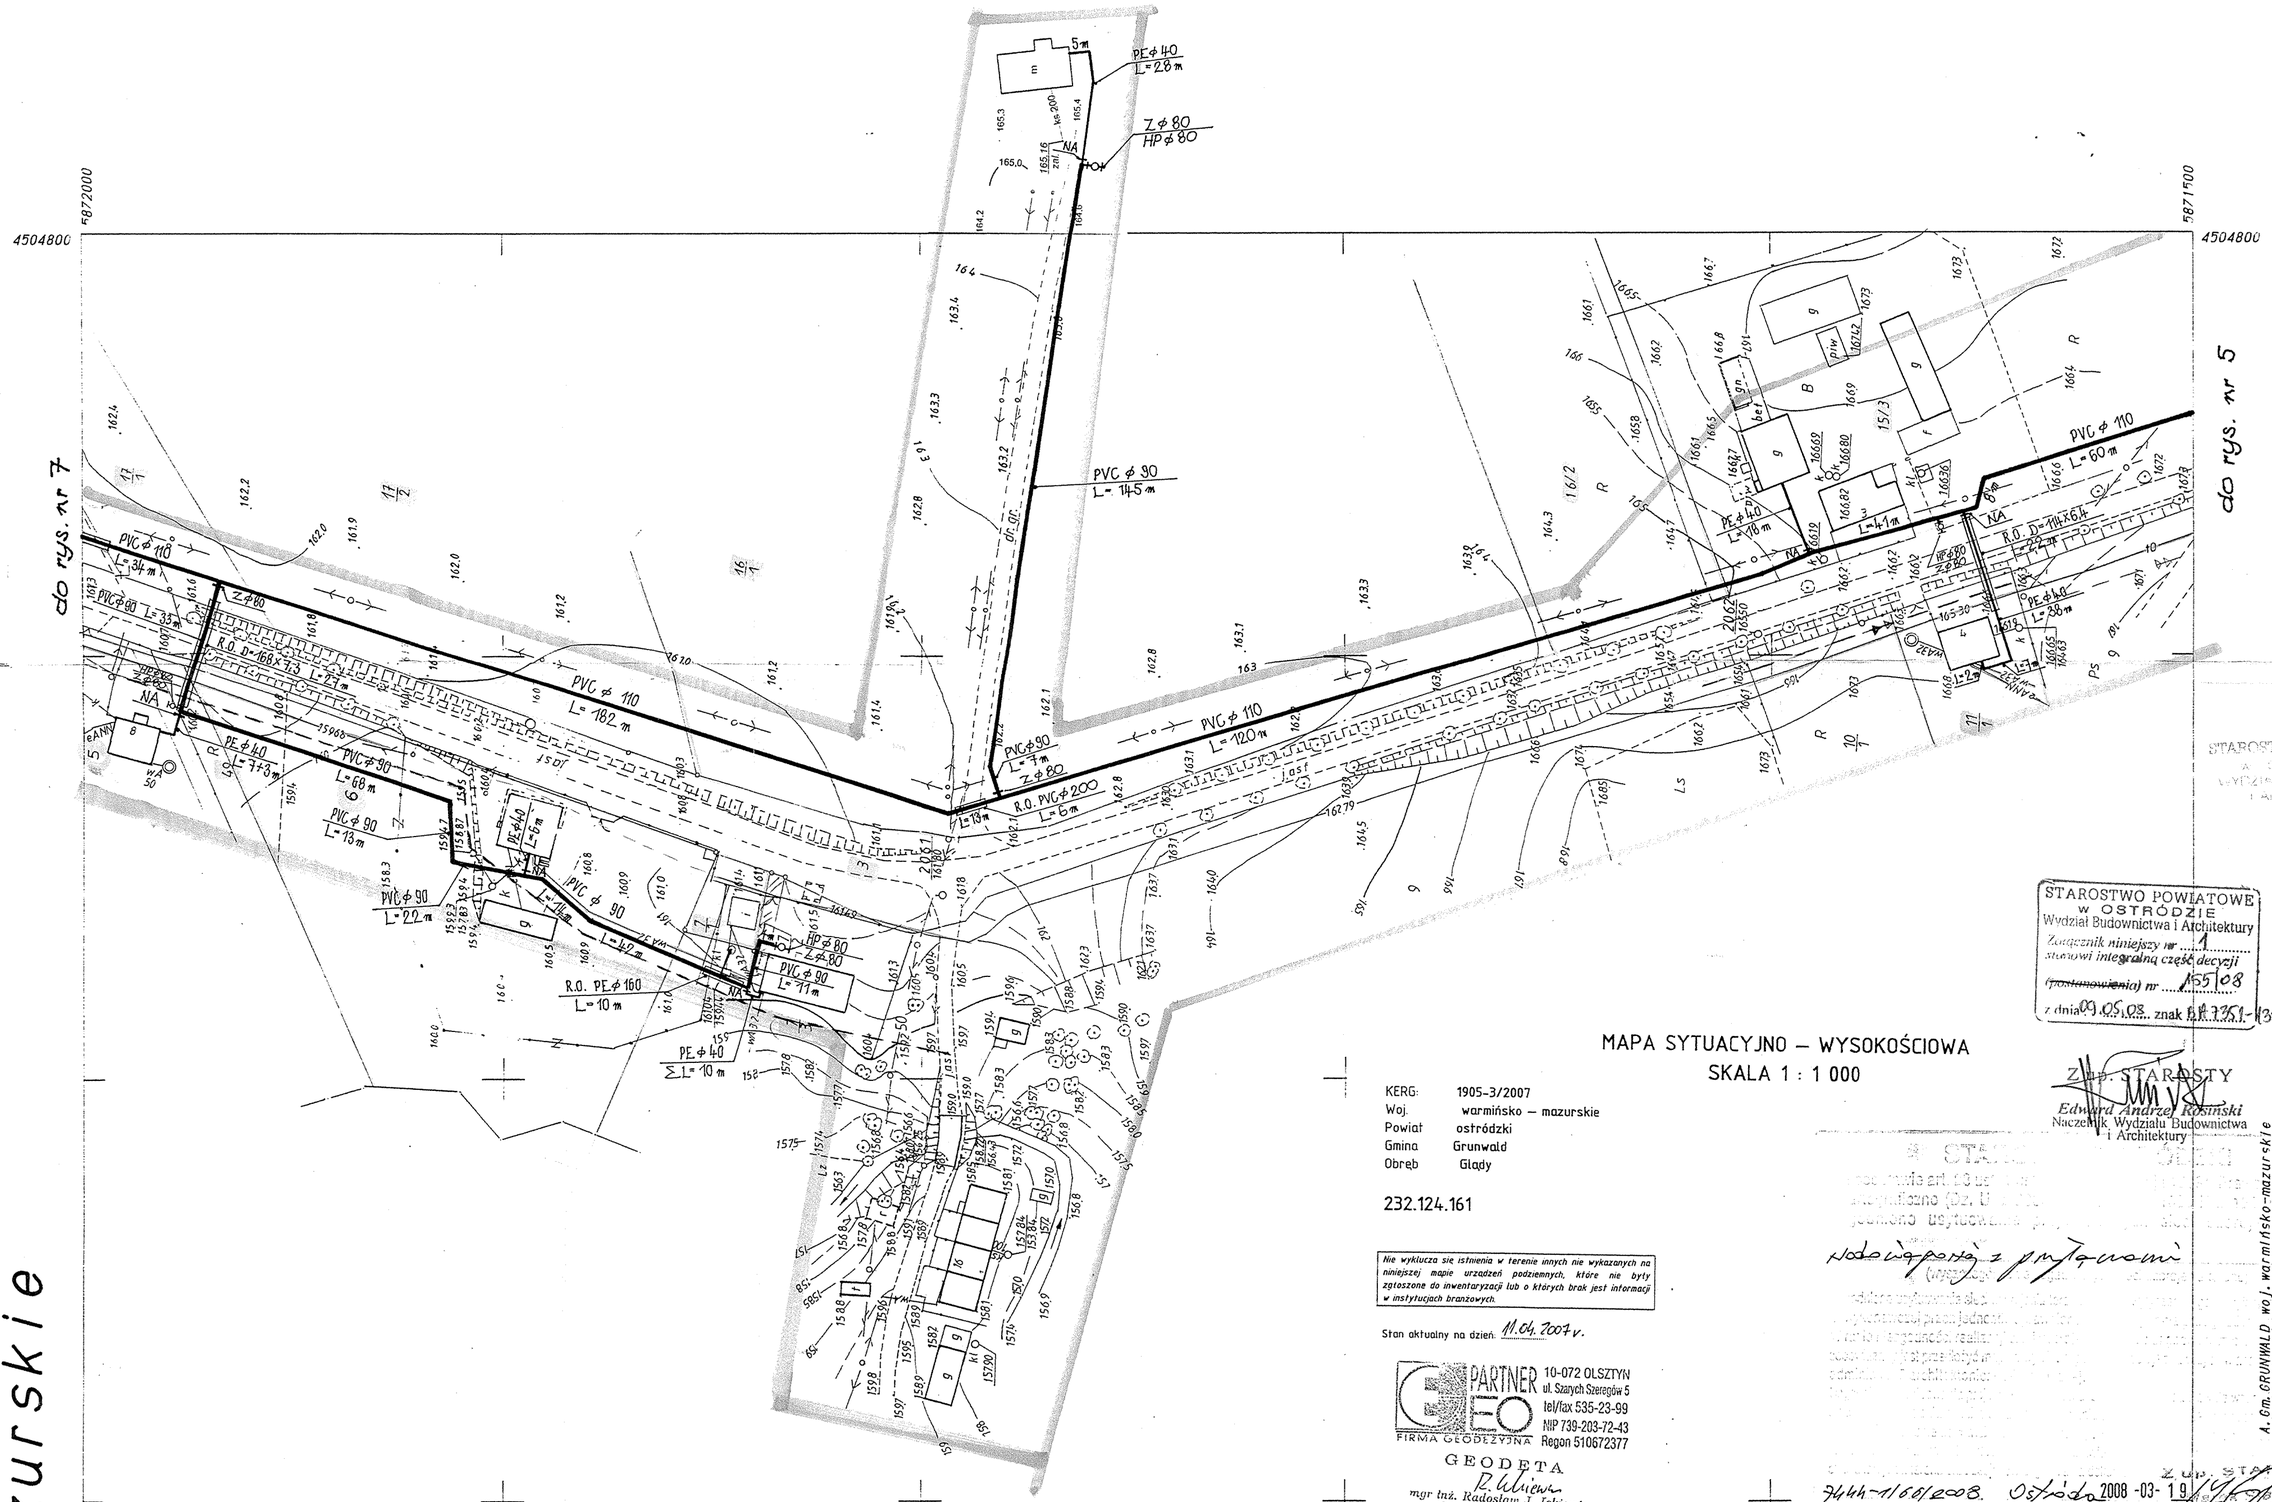

STAROSTWO POWIATOWE
w OSTRÓDZIE
Wydział Budownictwa i Architektury
Załącznik niniejszy nr 1
stanowi integralną część decyzji
(pozwolenia) nr 155/08
z dnia 09.05.08 znak BA.7351-138/08

Zup. STAROSTY
Edward Andrzej Rosiński
Naczelnik Wydziału Budownictwa
i Architektury

MAPA SYTUACYJNO – WYSOKOŚCIOWA
SKALA 1 : 1 000

KERG: 1905-3/2007
Woj. warmińsko – mazurskie
Powiat ostródzki
Gmina Grunwald
Obręb Glądy

232.124.161

Nie wyklucza się istnienia w terenie innych nie wykazanych na niniejszej mapie urządzeń podziemnych, które nie były zgłoszone do inwentaryzacji lub o których brak jest informacji w instytucjach branżowych.

Stan aktualny na dzień 11.04.2007 r.

PARTNER GEO FIRMA GEODEZYJNA
10-072 OLSZTYN
ul. Szarych Szeregów 5
tel/fax 535-23-99
NIP 739-203-72-43
Regon 510672377

GEODETA
R. Ulijewicz
mgr inż. Radosław J. Ickiewicz
Upr. GGK nr 18407

STAROSTA OSTRÓDZKI
Powiatowy Ośrodek Dokumentacji Geodezyjnej i Kartograficznej w Ostródzie
W obszarze oznaczonym linią ... wykonano aktualizację treści mapy zasadniczej: dokumenty z pomiaru uzupełniającego przyjęto do zasobu powiatowego w dniu 21 MAJ 2007 pod poz. ... 09-3-28-07
Ostróda 21 MAJ 2007
Zup. STAROSTY
Barbara Grosser
ZASTĘPCA DYREKTORA
POWIATOWEGO OŚRODKA DOKUMENTACJI GEODEZYJNEJ I KARTOGRAFICZNEJ

STAROSTA OSTRÓDZKI
Powiatowy Ośrodek Dokumentacji Geodezyjnej i Kartograficznej w Ostródzie
Potwierdzenie, rozpowszechnianie ... niniejszego dokumentu wymaga zgody ... w rozumieniu art. 18 ustawy z dnia 17 ... Prawo geodezyjne i kartograficzne (Dz. U. ... z późniejszymi zmianami).

STAROSTWO POWIATOWE
A. GRUNWALD woj. warmińsko-mazurskie
1. obr. Glądy
2. obr. Ryn.

7444-1160/2008. Ostróda 2008-03-19
Zup. STAROSTY
Zastępca Kierownika Referatu
ds. Opiniowania Dokumentacji Projektowej

PROJEKTANT	mgr inż. ALEKSANDER SOBOCIŃSKI	7342/43/TO/92

JEDNOSTKA PROJEKTOWA	ZUMDAP FIRMA USŁUGOWO - HANDLOWA 10-083 OLSZTYN UL. AL. WARSZAWSKA 83/6		03. 2008 r.
OBIEKT	SIEĆ WODOCIĄGOWA		SKALA 1:1000
ADRES	DOMKOWO-SZCZEPANKOWO-GLĄDY gm. Grunwald		RYS. NR 6
	IMIĘ I NAZWISKO	UPR. BUD.	PODPIS
OPRACOWAŁ	techn. PIOTR PRZEDLACKI	30/88/OL	
SPRAWDZAJĄCY	mgr. inż. ELŻBIETA KOŁAK	173/91/OL	
ASYSTENT	inż. ŁUKASZ OLEKSIAK		

232.124.113 2,11 232.124.163
232.123.262

warmińsko-mazurskie