

MAPA SYTUACYJNO - WYSOKOŚCIOWA SKALA 1 : 1000

STAROSTWO POWIATOWE
W OSTRÓDZIE
WYDZIAŁ BUDOWNICTWA
I ARCHITEKTURY

KERG: 1905-3/07
Woj. **warmińsko - mazurskie**
Powiat **ostródzki**
Gmina **Grunwald**
Obręb **Głądy**
Położenie **Głądy**
Arkusz 232.124.114

Nie wyklucza się istnienia w terenie innych nie wykazanych na niniejszej mapie urządzeń podziemnych, które nie były zgłoszone do inwentaryzacji lub o których brak jest informacji w instytucjach branżowych.

Stan aktualny na dzień: 11.04.2007 r.

PARTNER GEO
FIRMA GEODEZYJNA
10-072 OLSZTYN
ul. Szarych Szeregów 5
tel/fax 535-23-99
NIP 739-203-72-43
Regon 510672377

GEODETA
R. Wliar
mgr inż. Radosław J. Ickiewicz
Upr. GKG nr 18407


STAROSTWO POWIATOWE
W OSTRÓDZIE
Wydział Budownictwa i Architektury
Załącznik niniejszy nr 1
stanowi integralną część decyzji
(postanowienia) nr 155/08
z dnia 09.05.08 znak PA7351-1B8/08

ZUP STAROSTY
Edward Andrzej Kowalski
Naczelnik Wydziału Budownictwa
i Architektury

Wskazanie przyłącza
Wskazanie przyłącza

7444-1166/2008 Ostróda 2008-03-19

ZUP STAROSTY
Marek Staniara
Przewodniczący Zespołu
uzgodnień i dokumentacji Projektowej

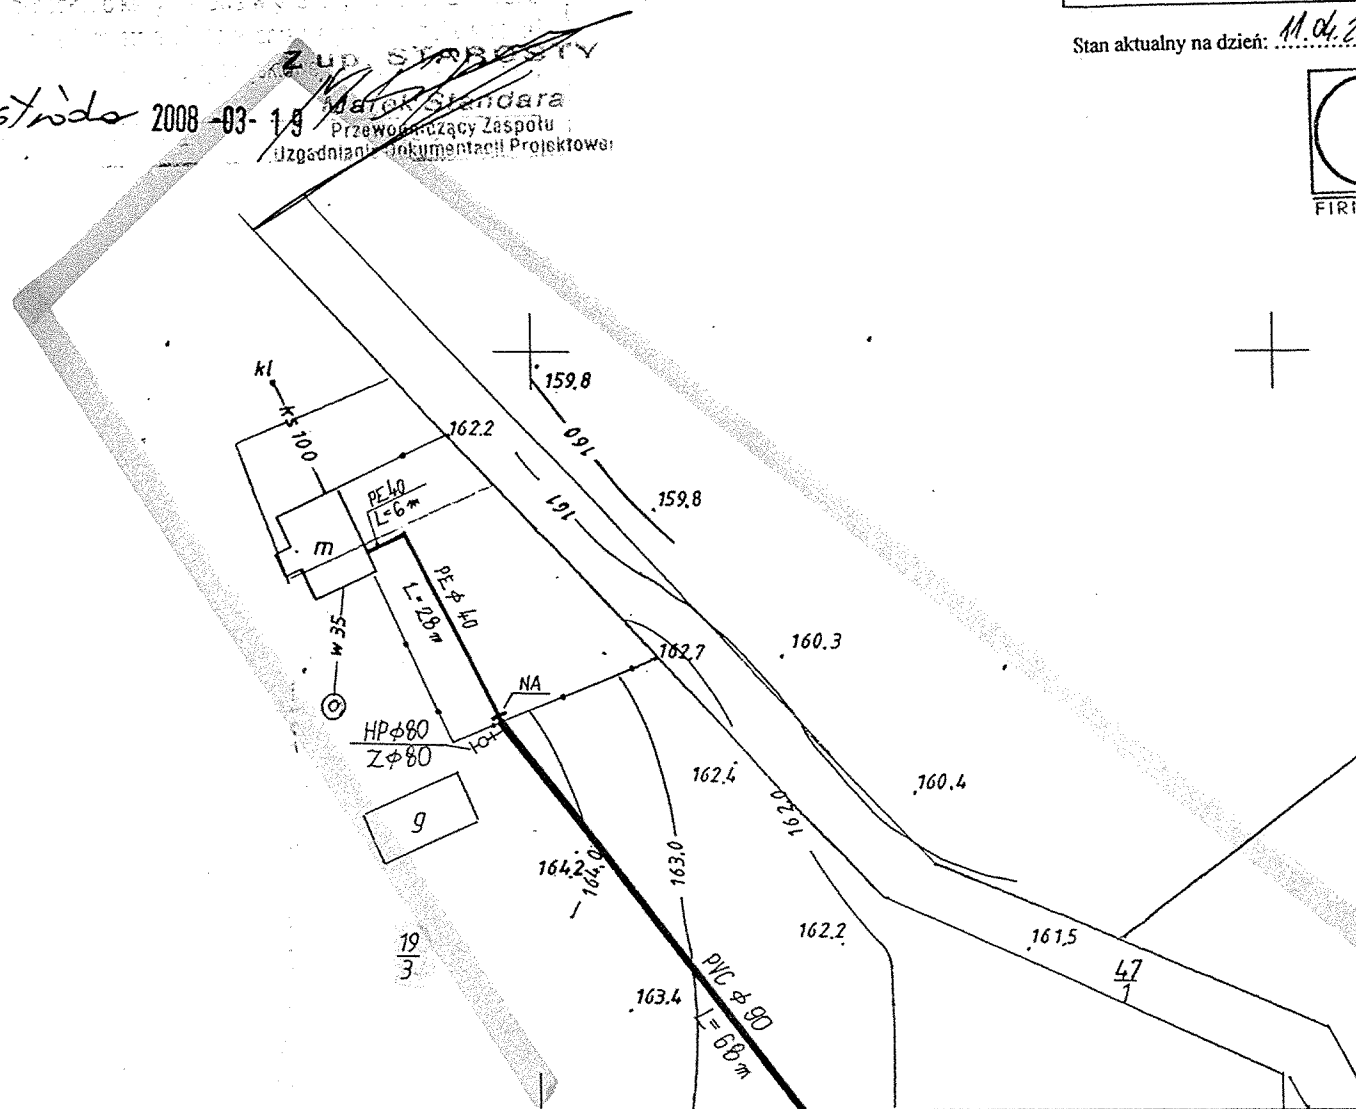

SPRAWDZAJĄCY mgr inż. ALEKSANDER SOBOCIŃSKI 7342/43/TO/92 *A. Sobociński*

JEDNOSTKA PROJEKTOWA	ZUM D A P FIRMA USŁUGOWO - HANDLOWA 10-083 OLSZTYN UL. AL. WARSZAWSKA 83/6	03. 2008 r.
OBIEKT	SIEĆ WODOCIĄGOWA	SKALA 1:1000
ADRES	DOMKOWO-SZCZEPANKOWO-GLĄDY gm. Grunwald	RYS. NR 10
OPRACOWAŁ	IMIE I NAZWISKO	UPR. BUD.
PROJEKTANT	techn. PIOTR PRZEDLACKI	30/88/OL
ASYSTENT	mgr. inż. ELŻBIETA KOŁAK	173/91/OL
	inż. ŁUKASZ OLEKSIAK	PODPIŚCIE <i>OLEKSIAK</i> 09.15/08

A.gm.Grunwald,woj.warmińsko - mazurskie
obr.Głądy

do rys. nr 9

232.124.223

STAROSTA OSTRÓDZKI
Marek Staniara
Przewodniczący Zespołu
uzgodnień i dokumentacji Projektowej
11.04.2007
op. 5-38-07
ZUP STAROSTY
Grzegorz Gresser
DIREKTORA
POWIATOWEGO OŚRODKA DOKUMENTACJI
GEODEZYJNEJ I KARTOGRAFICZNEJ
09.05.2008

5870000

4505600