

KERG: 1905-3/2007
Woj. warmińsko - mazurskie
Powiat ostródzki
Gmina Grunwald
Obreń Głady

232.124.164

Nie wykonano się istnienia w terenie innych nie wykonanych na
niniejszej mapie urządzeń podziemnych, które nie były
złożone do ewidencji lub w których brak jest informacji
w istniejących branżowych.

Stan aktualny na dzień: 11.04.2007

Geo Partner 10-072 OLSZTYN
ul. Słoneczna 5
tel/fax 535-23-99
NIP 739-203-72-43
Regon 510672377
GEODETA
Edyta
mgr inż. Radosław J. Ichniowski
Upr. GOK nr 18407


Starosta Ostródzki
Powiatowy Ośrodek Dokumentacji
Geodezyjnej i Kartograficznej w Ostródzie
Załącznik niniejszy nr 1
z dnia 09.05.08. znak 813/08-133/08

Starosta Ostródzki
Powiatowy Ośrodek Dokumentacji
Geodezyjnej i Kartograficznej w Ostródzie
Załącznik niniejszy nr 1
z dnia 09.05.08. znak 813/08-133/08

Starostwo Powiatowe
w Ostródzie
Wydział Budownictwa i Architektury
Załącznik niniejszy nr 1
z dnia 09.05.08. znak 813/08-133/08

MAPA SYTUACYJNO-WYSOKOŚCIOWA

Założona w 2007r. przez
Geo Partner - Firma Geodezyjna
mgr inż. Jerzy Podubiński

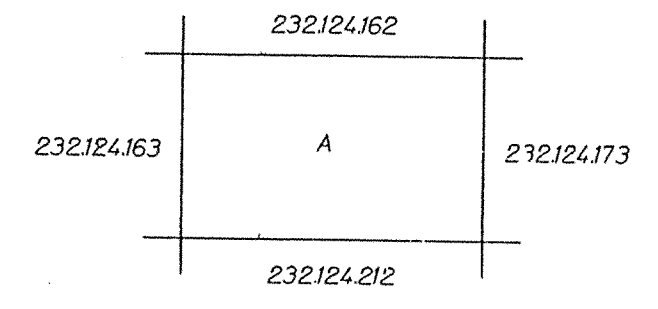

A. gm. Grunwald, woj. warmińsko - mazurskie
obr. Głady
obr. Szczepankowa

PROJEKTANT mgr inż. ALEKSANDER SOBOCINSKI 7342/43/TO/92		
JEDNOSTKA PROJEKTOWA	ZUM D A P FIRMA USŁUGOWO - HANDLOWA 10-083 OLSZTYN UL. AL. WARSZAWSKA 83/6	03. 2008 r.
OBIEKT	SIEĆ WODOCIĄGOWA	SKALA 1:1000
ADRES	DOMKOWO-SZCZEPANKOWO-GŁADY gm. Grunwald	RYS. NR 4
OPRACOWAŁ	IMIE I NAZWISKO	UPR. BUD.
SPRAWDZAJĄCY	techn. PIOTR PRZEDŁACKI 30/88/OL	PODPIS
ASYSTENT	mgr inż. ELŻBIETA KOŁAK 173/91/OL	mgr inż. ELŻBIETA KOŁAK
	inż. LUKASZ OLEKSIK	

232.124.164
1:1000