


Załącznik Nr. 1

TRASA PROJEKTOWANEJ SIECI KANALIZACJI SANITARNEJ I SIECI WODOCIAGOWEJ

Kanalizacja sanitarna w msc. MIELNO i TYMAWA
Sieć wodociągowa w msc. MIELNO i TYMAWA

SKALA 1: :4000 i 1: 5 000

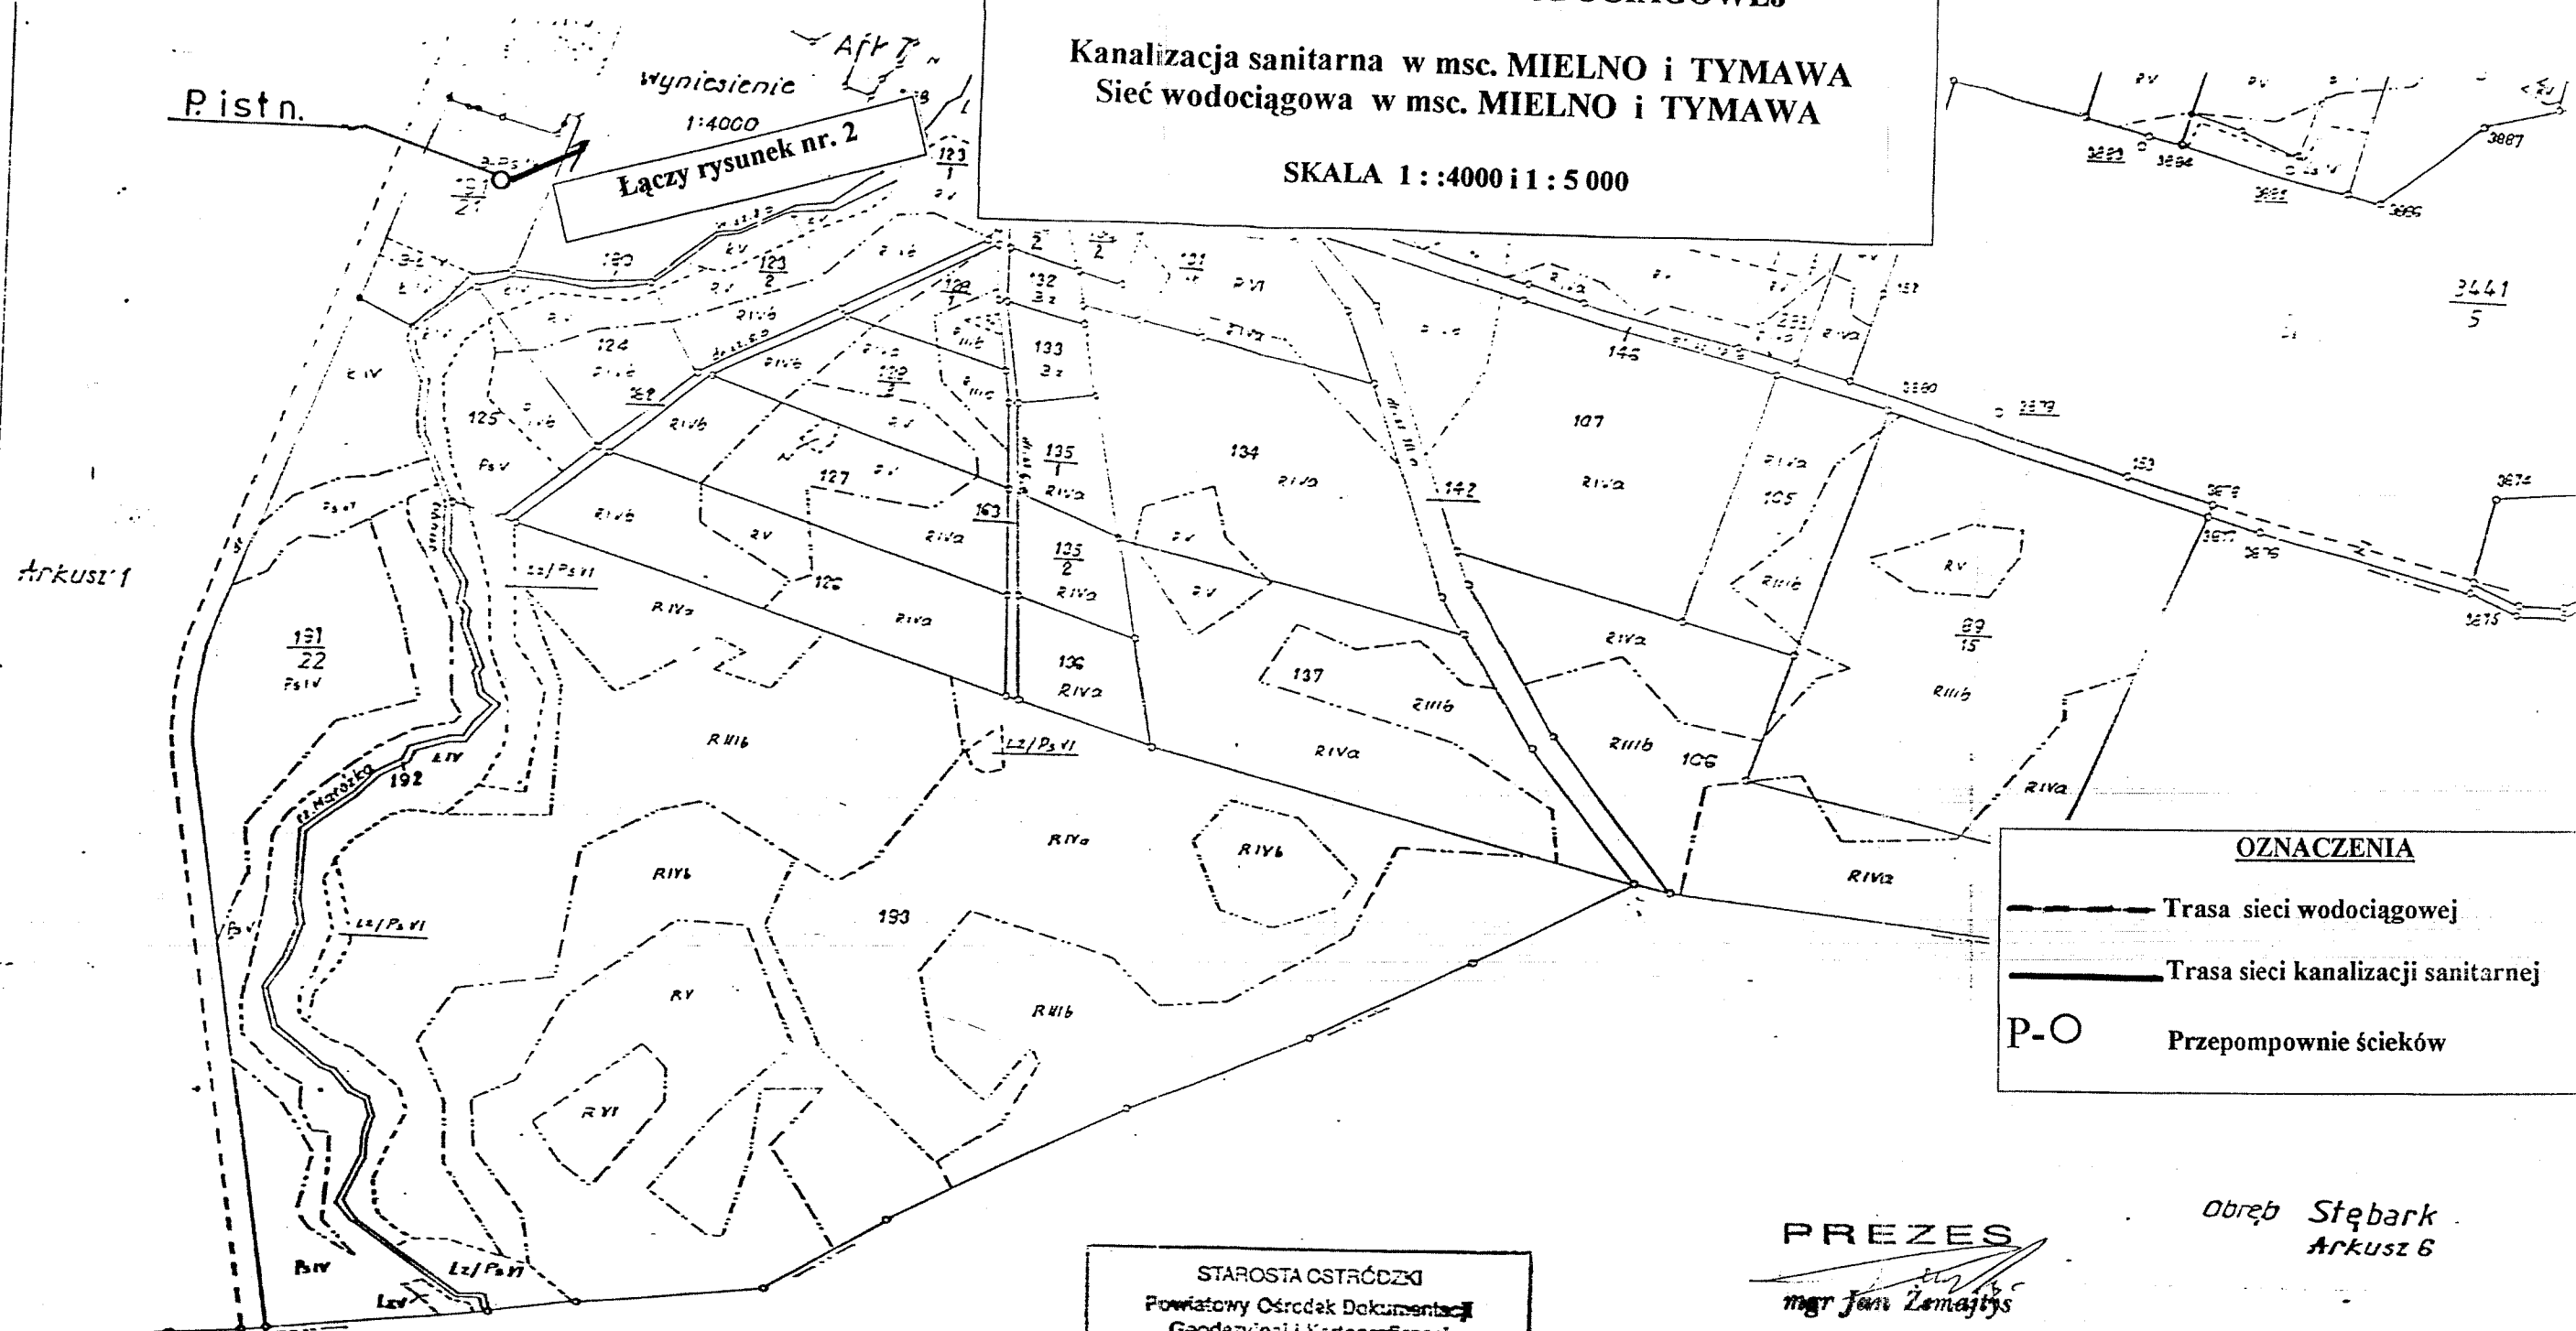

OZNACZENIA

- Trasa sieci wodociągowej
- Trasa sieci kanalizacji sanitarnej
- P-O Przepompownie ścieków

Niniejszy załącznik Nr 1 stanowi integralną część decyzji Nr... 506... z dnia 24.05/2006 o ustaleniu lokalizacji celu publicznego

STAROSTA OSTRÓDZKI
Powiatowy Ośrodek Dokumentacji
Geodezyjnej i Kartograficznej
w Ostroźnie

Pracownik odpowiedzialny i wyrażający
najszersze odwołanie wymaga zezwolenia, o którym
mowa w art. 18 ustawy z dnia 17 maja 1998r. Prawo
geodezyjne i kartograficzne (Dz. U. Nr 25 poz. 163,
z późniejszymi zmianami).

2006-01-04 Z up. STAROSTY
[Signature]

POWIATOWY OŚRODEK DOKUMENTACJI
GEODEZYJNEJ I KARTOGRAFICZNEJ
W OSTROŹNIE

PREZES
mgr Jan Zemańtys

Obwód Stębark
Arkusz 6

WÓJT GMINY
GRUNWALD

INWESTYCJE OCHRONY ŚRODOWISKA
Jan Zemańtys
10-123 Olszyna ul. Grunwaldzka 18/10
tel./fax 535 06 51, kom. 505 033 853
NIP 733-201-36-90, Regon 511300571

[Signature]
mgr Henryk Knapczyk

MAPA EWIDENCYJNA 1:5000

Materiały źródłowe: Matryce ewidencyjne z 1959r oraz matryce Lasów Państwowych Nord stębark ark 2