


INWESTYCJE OCHRONY ŚRODOWISKA
 Jan Zemajtys
 10-123 Olsztyn, ul. Grunwaldzka 18/10
 tel., fax 53 506 51, kom. 505 033 85
 NIP 739-201-36-90 Regon 51133357


PREZES
mgr Jan Zemajtys

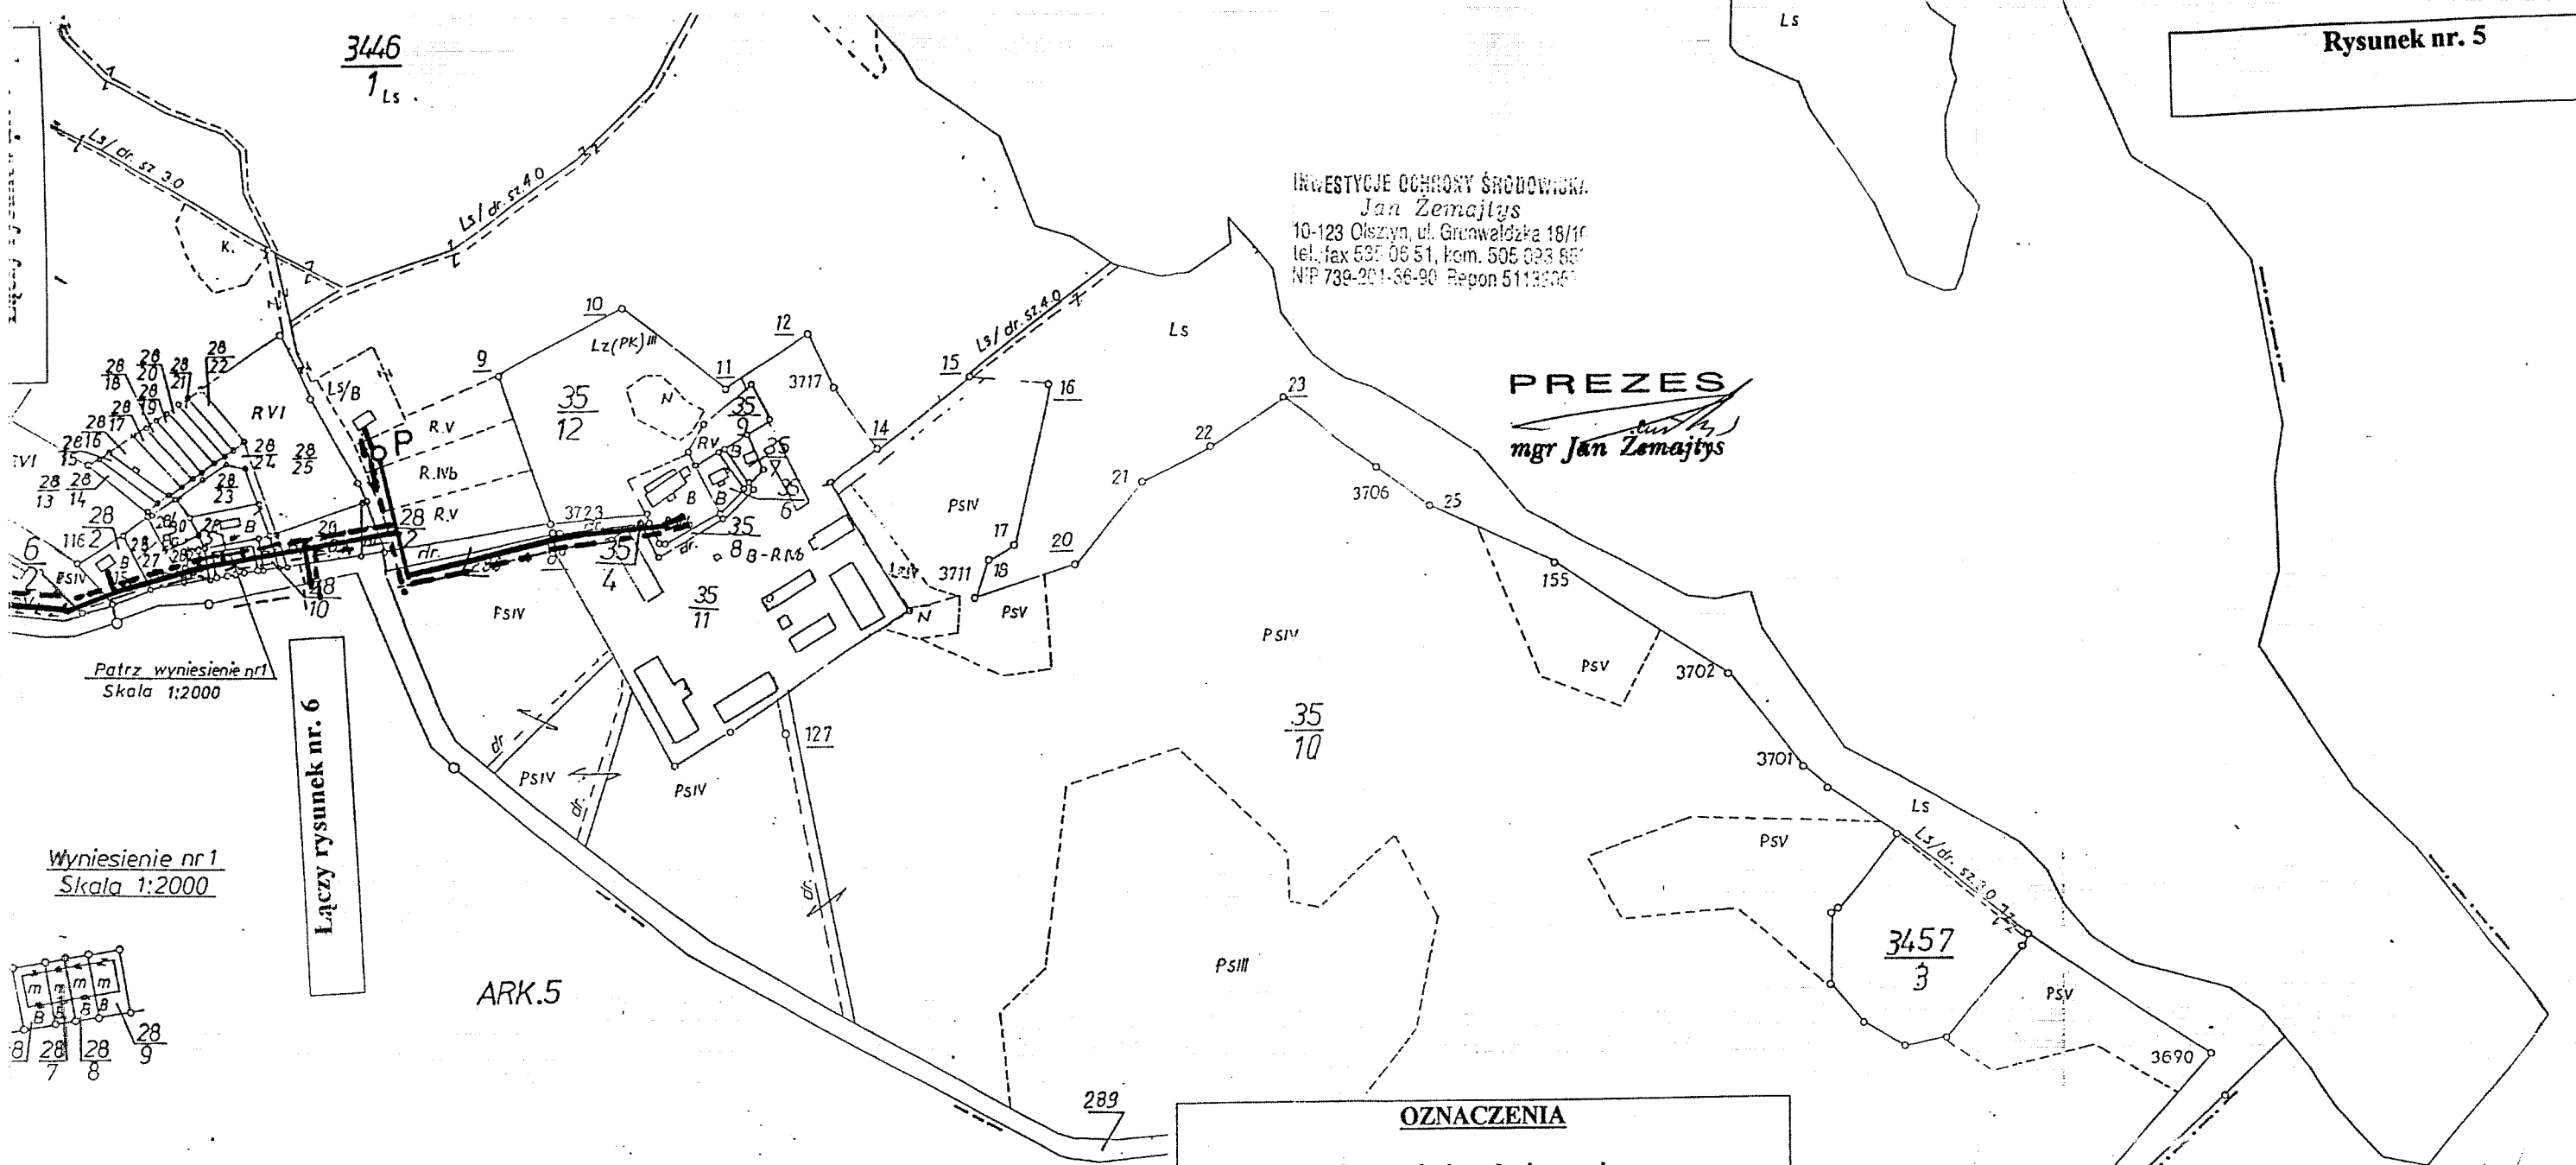

Patrz wyniesienie nr 1
 Skala 1:2000

Łączy rysunek nr. 6

Wyniesienie nr 1
 Skala 1:2000

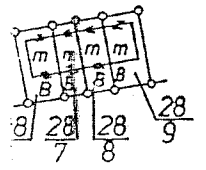

Niniejszy załącznik Nr 5 stanowi integralną część decyzji Nr... 5106... z dnia... 24.05.2006 o ustaleniu lokalizacji celu publicznego

OZNACZENIA

Trasa sieci wodociągowej
 Trasa sieci kanalizacji sanitarnej
 P-○ Przepompownie ścieków

WÓJT GMINY
 GRUNWALD

MATRYCA OBRĘBU TYMAWA	WOJEWÓDZKIE BIURO GEODEZJI TERENÓW ROLNYCH W OLSZTYNIE KIEROWNIK PRACOWNI Z-CIA DYREKTORA SZEFEK PRODUKCJI INŻ. ANDRZEJ WALACIK DN. 1989 12. 11	ZMIANY
-----------------------	---	--------