
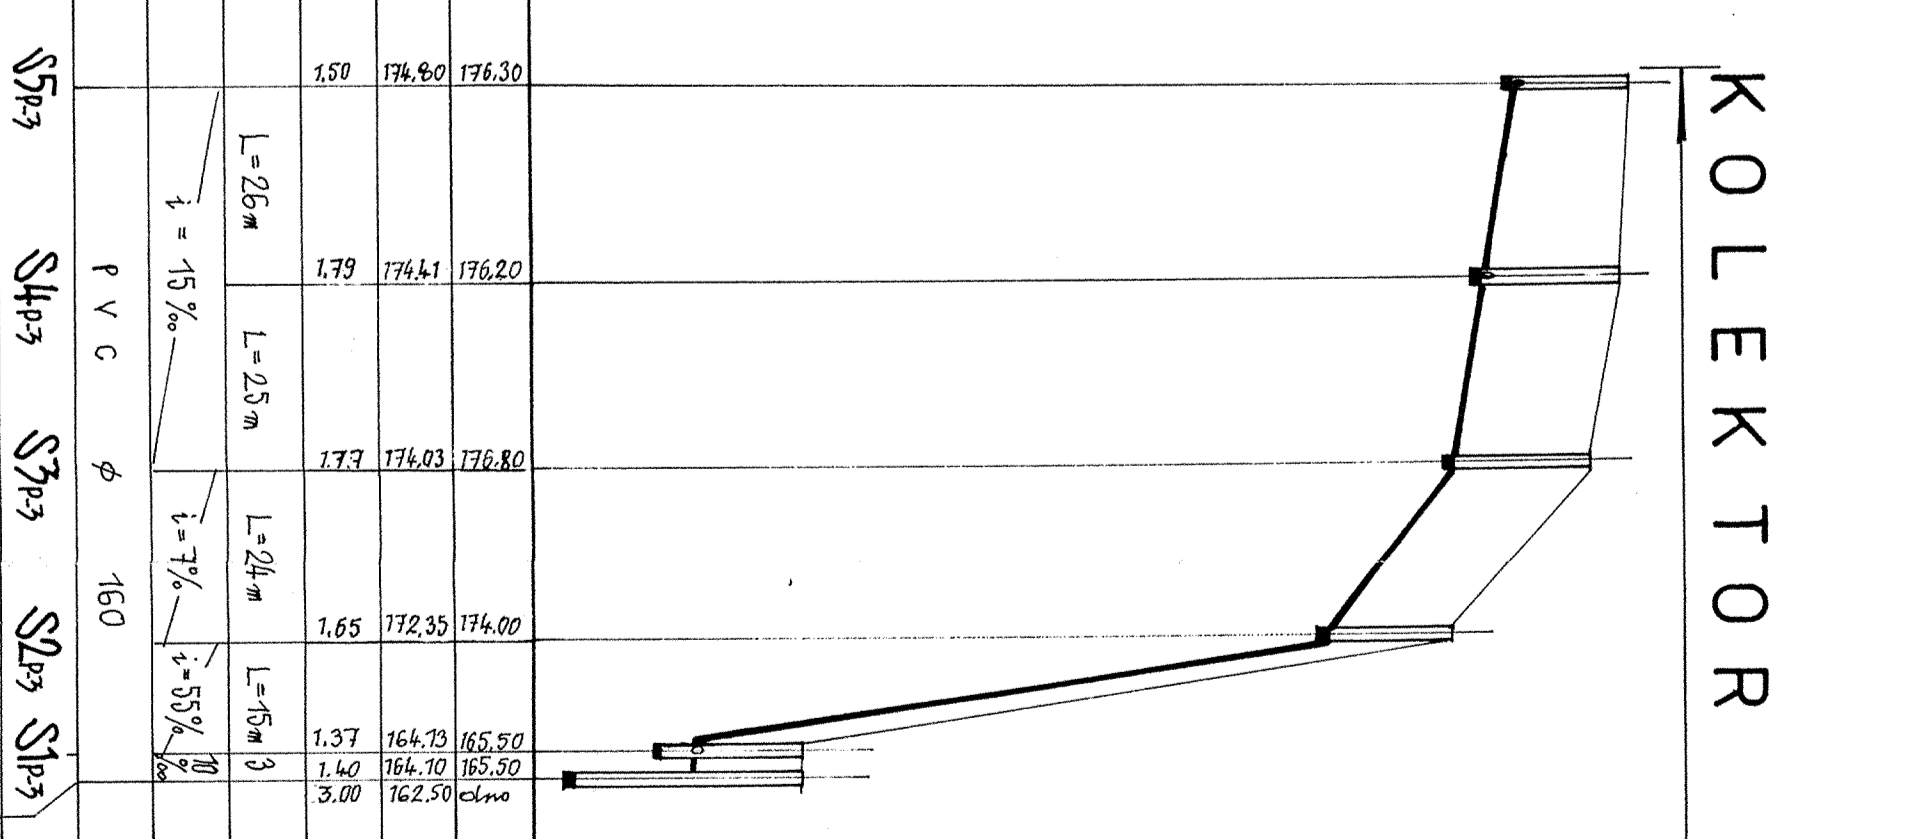
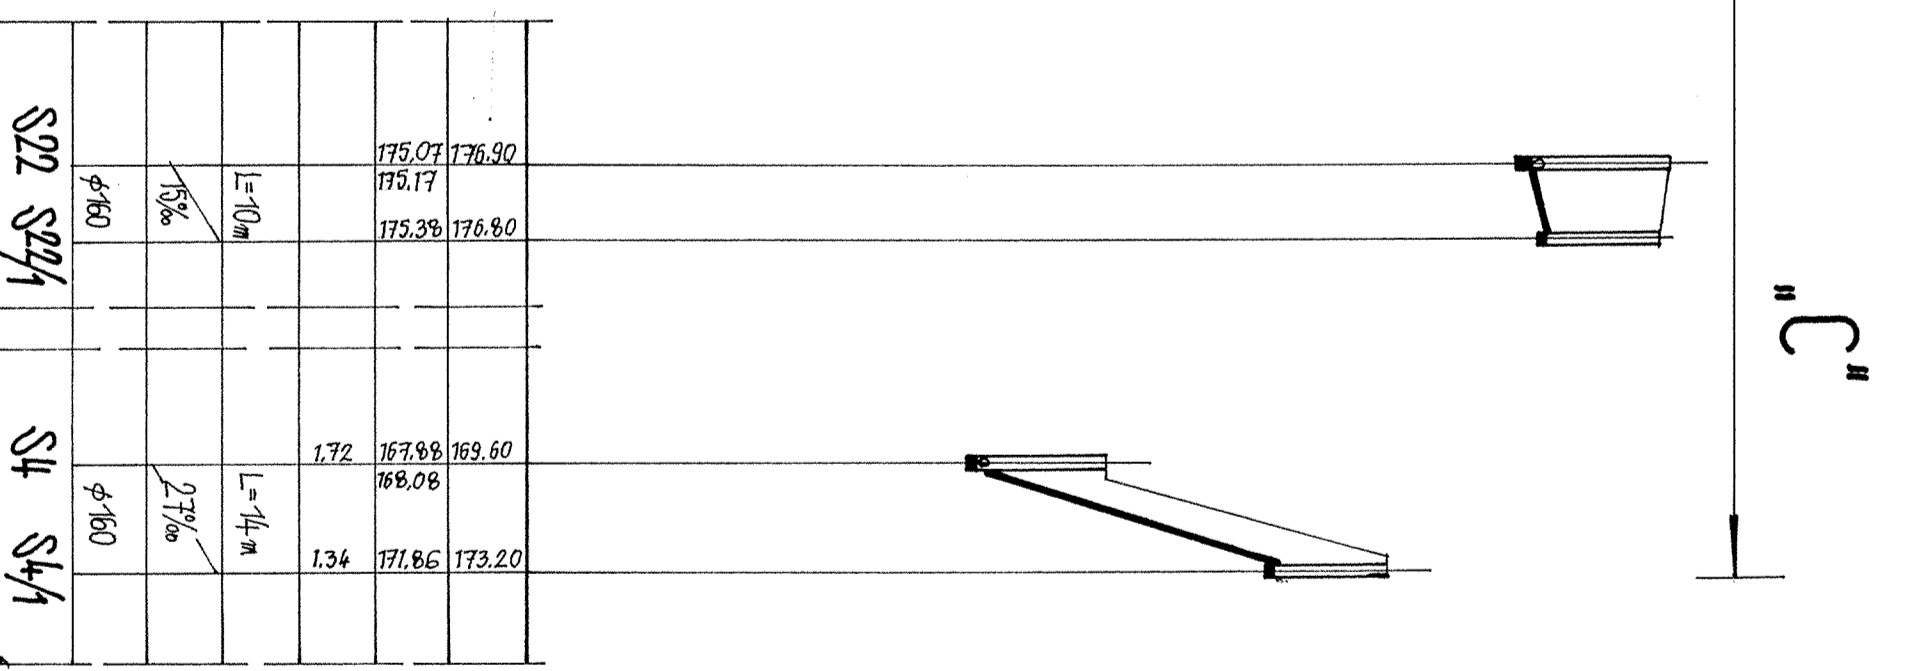


M I E L N O K O L E K T O R

„C”

KOLEKTOR „D”

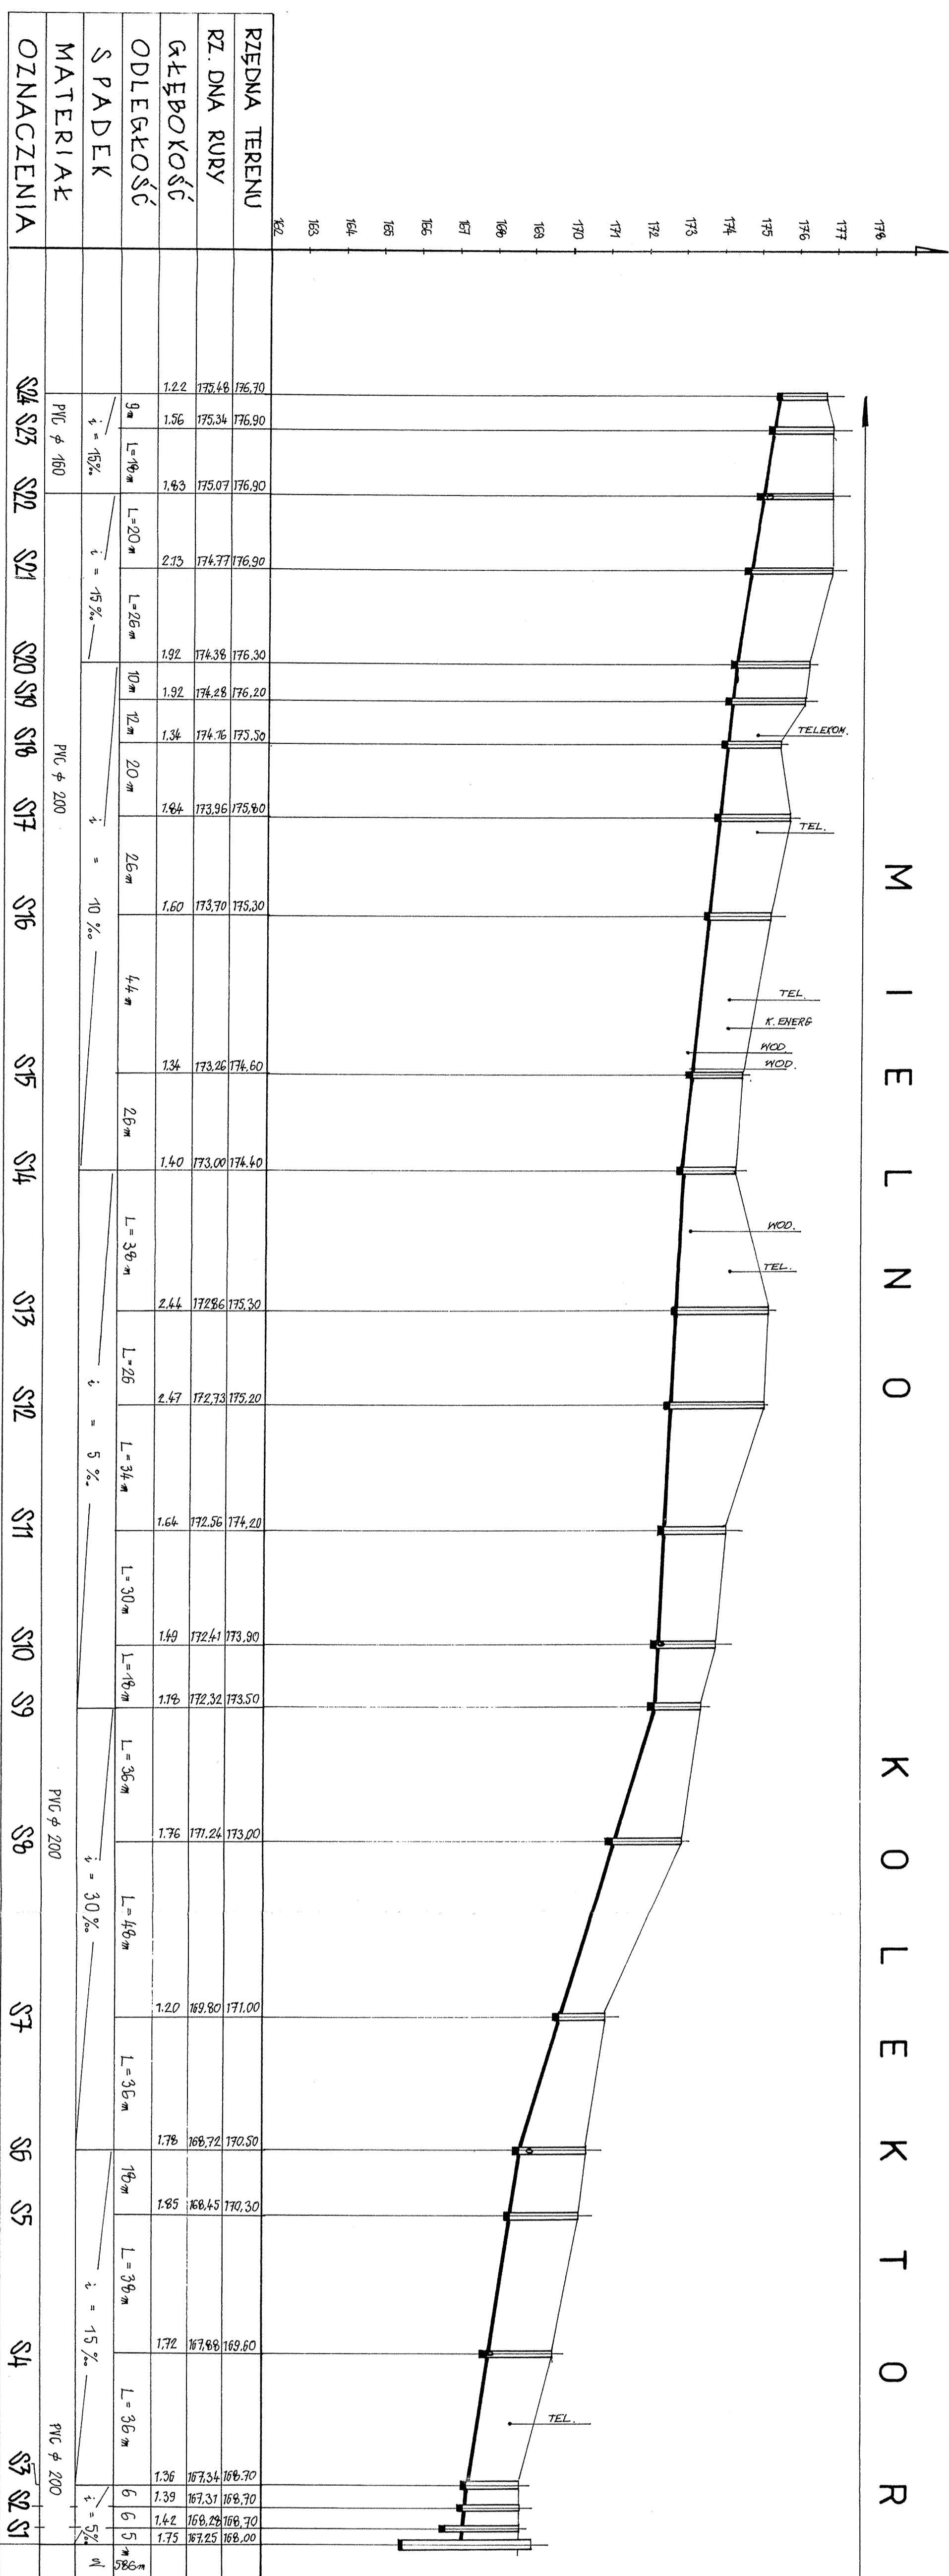

INWESTYCJA OCHRONY ŚRODOWISKA
 SRODOWISKOWA
 10-123 Olsztyn, ul. Grunwaldzka 18/10
 tel/fax 535-06-51 kom. 505 032 853
 NIP 739-201-36-90, Regon 311528374

JEDNOSTKA PROJEKTOWA	INWESTYCJE OCHRONY ŚRODOWISKA 10-123 OLSZTYN UL. GRUNWALDZKA 18/10	TEL. 0-505 093 853
OBIEKT	KANALIZACJA SANITARNA – PROFIL PODŁOŻNY	SKALA 1:100/1000
ADRES	MIELNO I TYMAWA gm. GRUNWALD	RYŚ. NR. 12
OPRACOWAŁ	IMIĘ I NAZWISKO	UPR. BUD.
	INŻ. PAWEŁ KOLAŁ	30/88/OL
PROJEKTANT	TECHN. PIOTR PRZEDŁACKI	173/91/OL
	MGR. INŻ. ELŻBIETA KOLAŁ	