


# STUDNIA Z ZAWOREM ODPOWIEZRZAJĄCO-NAPOWIEZRZAJĄCYM skala 1:20

80

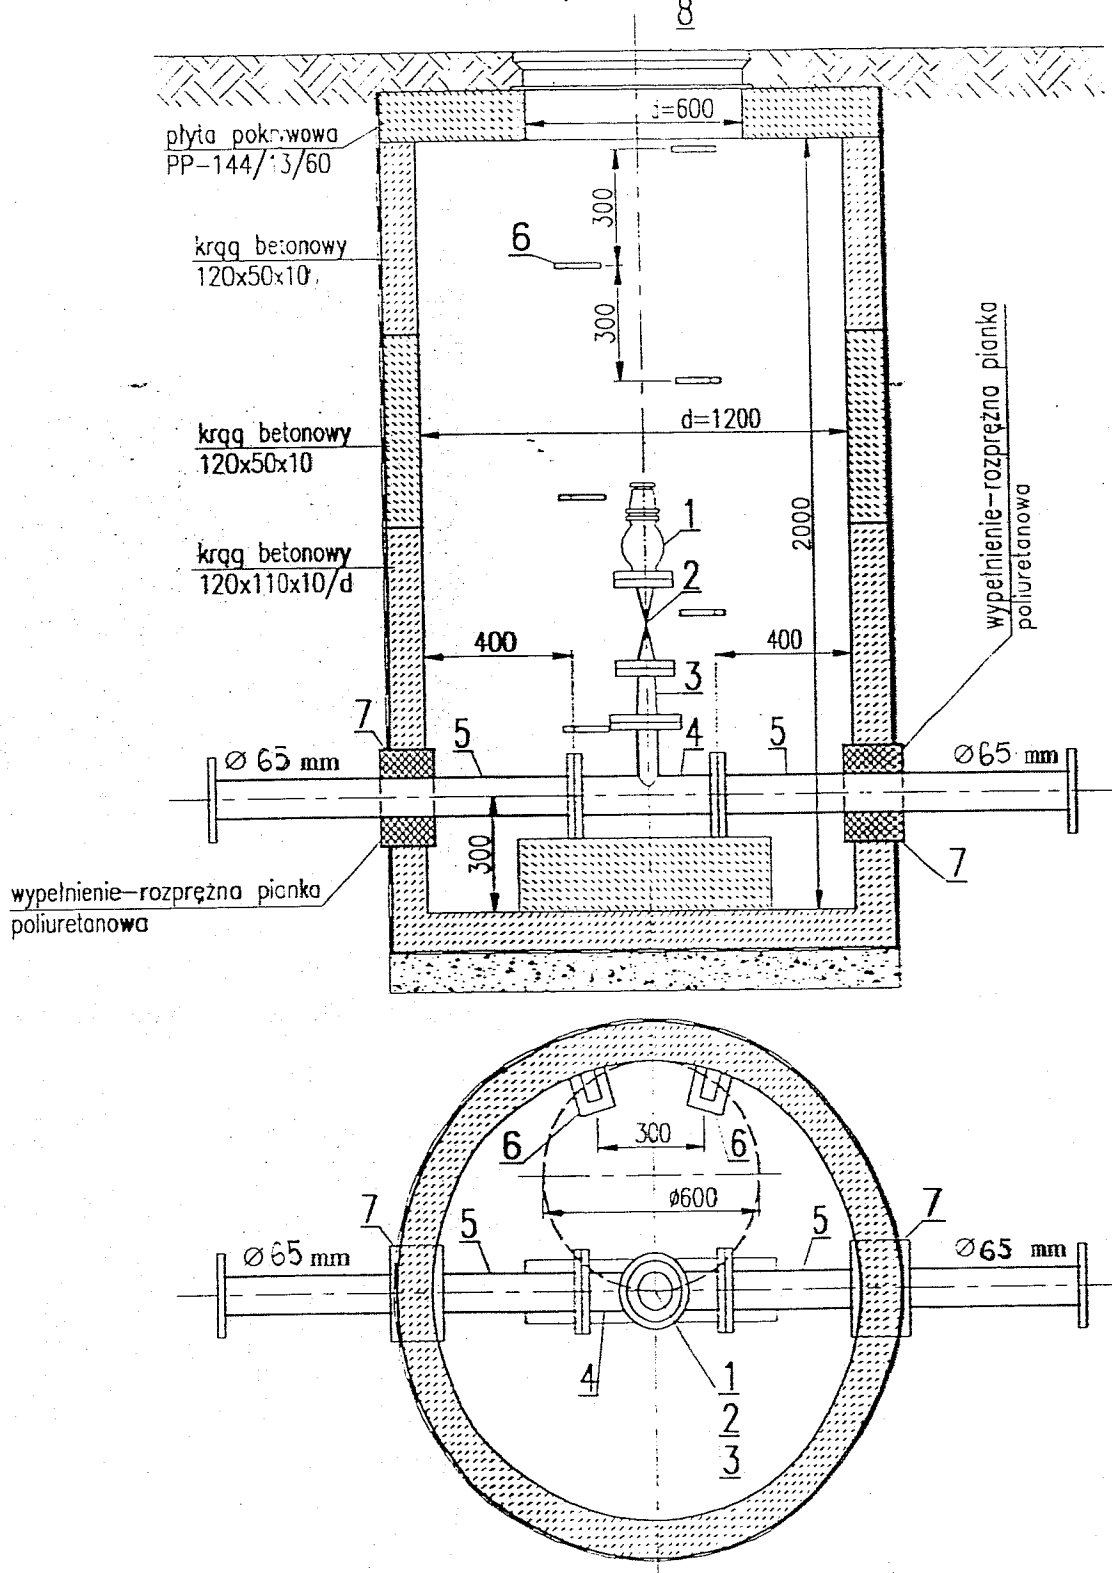

- 1 zawór odpowietrzająco-napowietrzający do ścieków DN50 FIG. 919B
- 2 zasuwa do cieczy zanieczyszczonych DN50
- 3 zwężka stalowa kołnierzowa d = - mm
- 4 trójnik żeliwny kołnierzowy „T”, 1. d = 65x50 mm 2. d = - mm
- 5 kruciec żeliwny dwukolnierzowy 1. d = 65 mm l = 1 m 2. d = - mm l = 1 m
- 6 stopień włączowy żeliwny
- 7 tuleja stalowa d = 100 mm l = 150 mm
- 8 właz typu ciężkiego