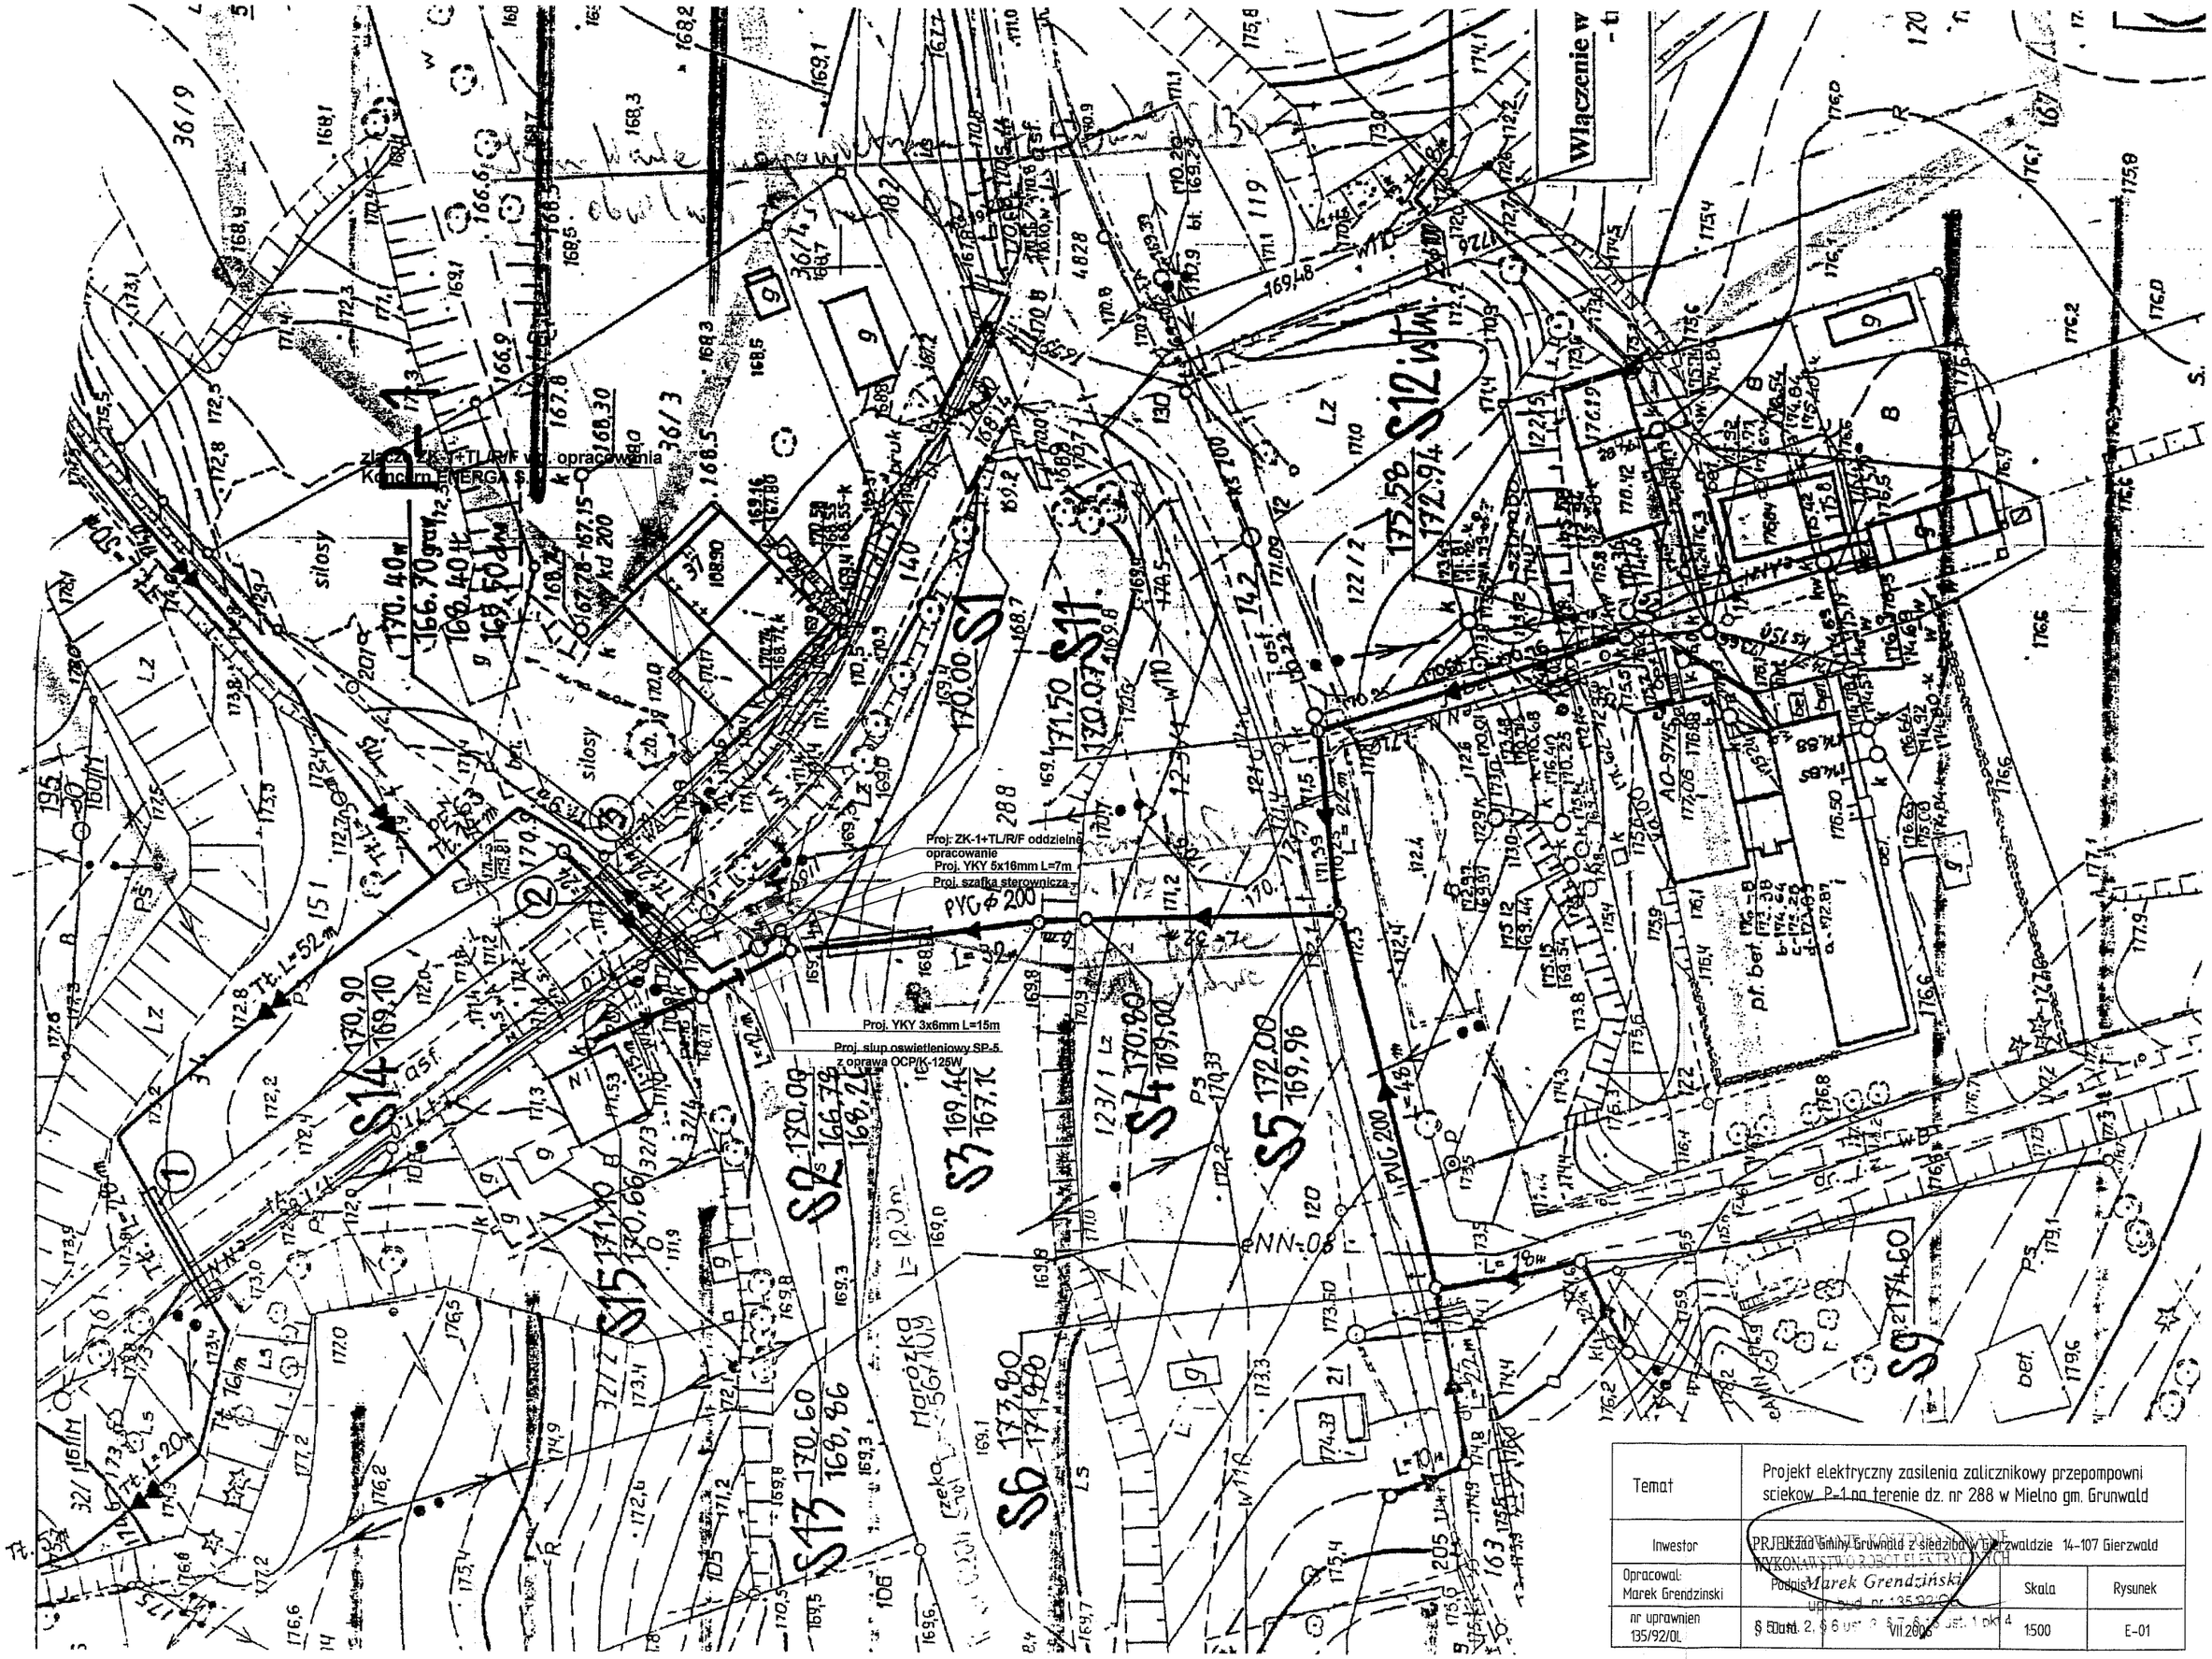

Temat	Projekt elektryczny zasilenia zalicznikowy przepompowni sciekow P-1 na terenie dz. nr 288 w Mielno gm. Grunwald
Inwestor	PRZEDSIĘBIORSTWO KOMUNALNE Urzędu Gminy Grunwald z siedzibą w Gierzwaldzie 14-107 Gierzwald
Opracował: Marek Grendzinski	Podpis Marek Grendziński
nr uprawnien 135/92/OL	§ 50 ust. 2, 3, 6 ust. 3, 4, 5, 6 ust. 1 pkt 4 VII 2006
Skala	1:500
Rysunek	E-01

WYKONAWSTWO ROBÓT ELEKTRYCZNYCH
upr. bud. nr 135/92/OL