


ZK-1+TL/R/F (wg. oprac. ENERGI S.A.)

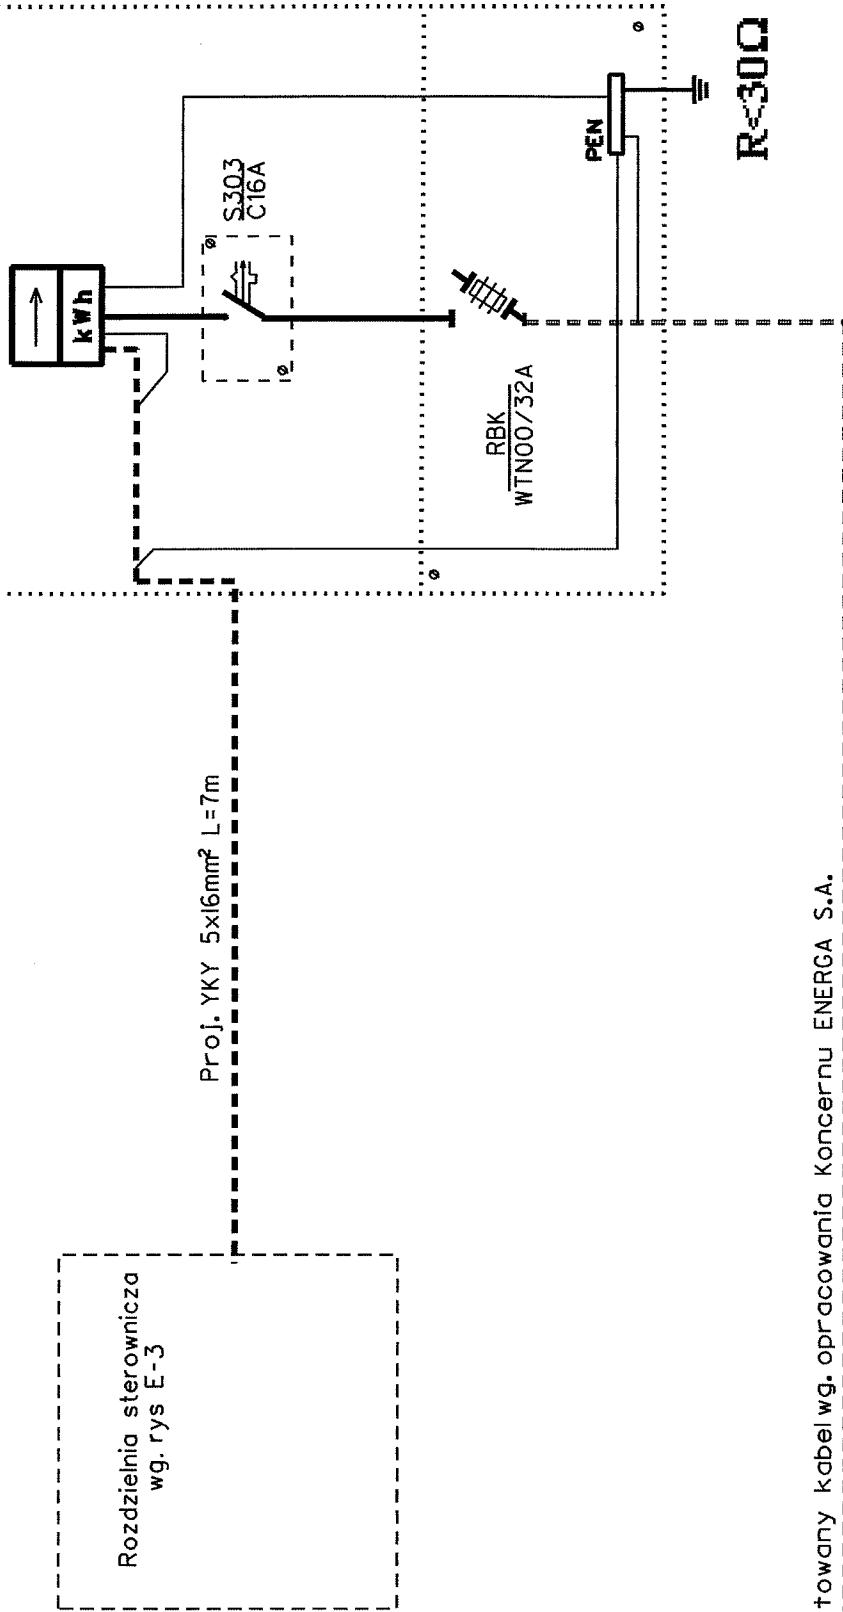

Projektowany kabel wg. opracowania Koncernu ENERGA S.A.

Schemat układu zasilania drzwiowego jednostki P-1 na terenie doku nr 20 w Mimo ga. Grunwald	
Temat	Urząd Gminy Grunwald, gmina Gierwacz siedziba w Gierwaczu, ul. 1 Maja 107, powiat grudziądzki
Inwestor	Proj. Marek Grendzitski
Podpis	Marek Grendzitski
Ilość projektu Nr	Wf/2006/35
Data	07.07.2006
Praca	E-2