


GEODE
mgr inż. Igo
Upr. GGK nr 1

08.11.
Opublikowane 21 grudnia 1973 r.
H-16m

STAROSTA OSTRÓDZKI
Powiatowy Ośrodek Dokumentacji i Kartograficznej w Ostródzie
W obszarze oznaczonym linią ...ZU dokonano aktualizacji treści mapy z Dokumenty z pomiaru uzupełniającej do zasobu powiatowego w dniu i zaewidencjonowano pod nr
Niniejsza mapa może służyć do celów projektowanych obiektów budowlanych wymagających na budowę podlegających wytyczeniu i inżynierskiej powykonawczej przez jednostki L do wykonywania prac geodezyjnych
Ostróda dn. 2005-01-17

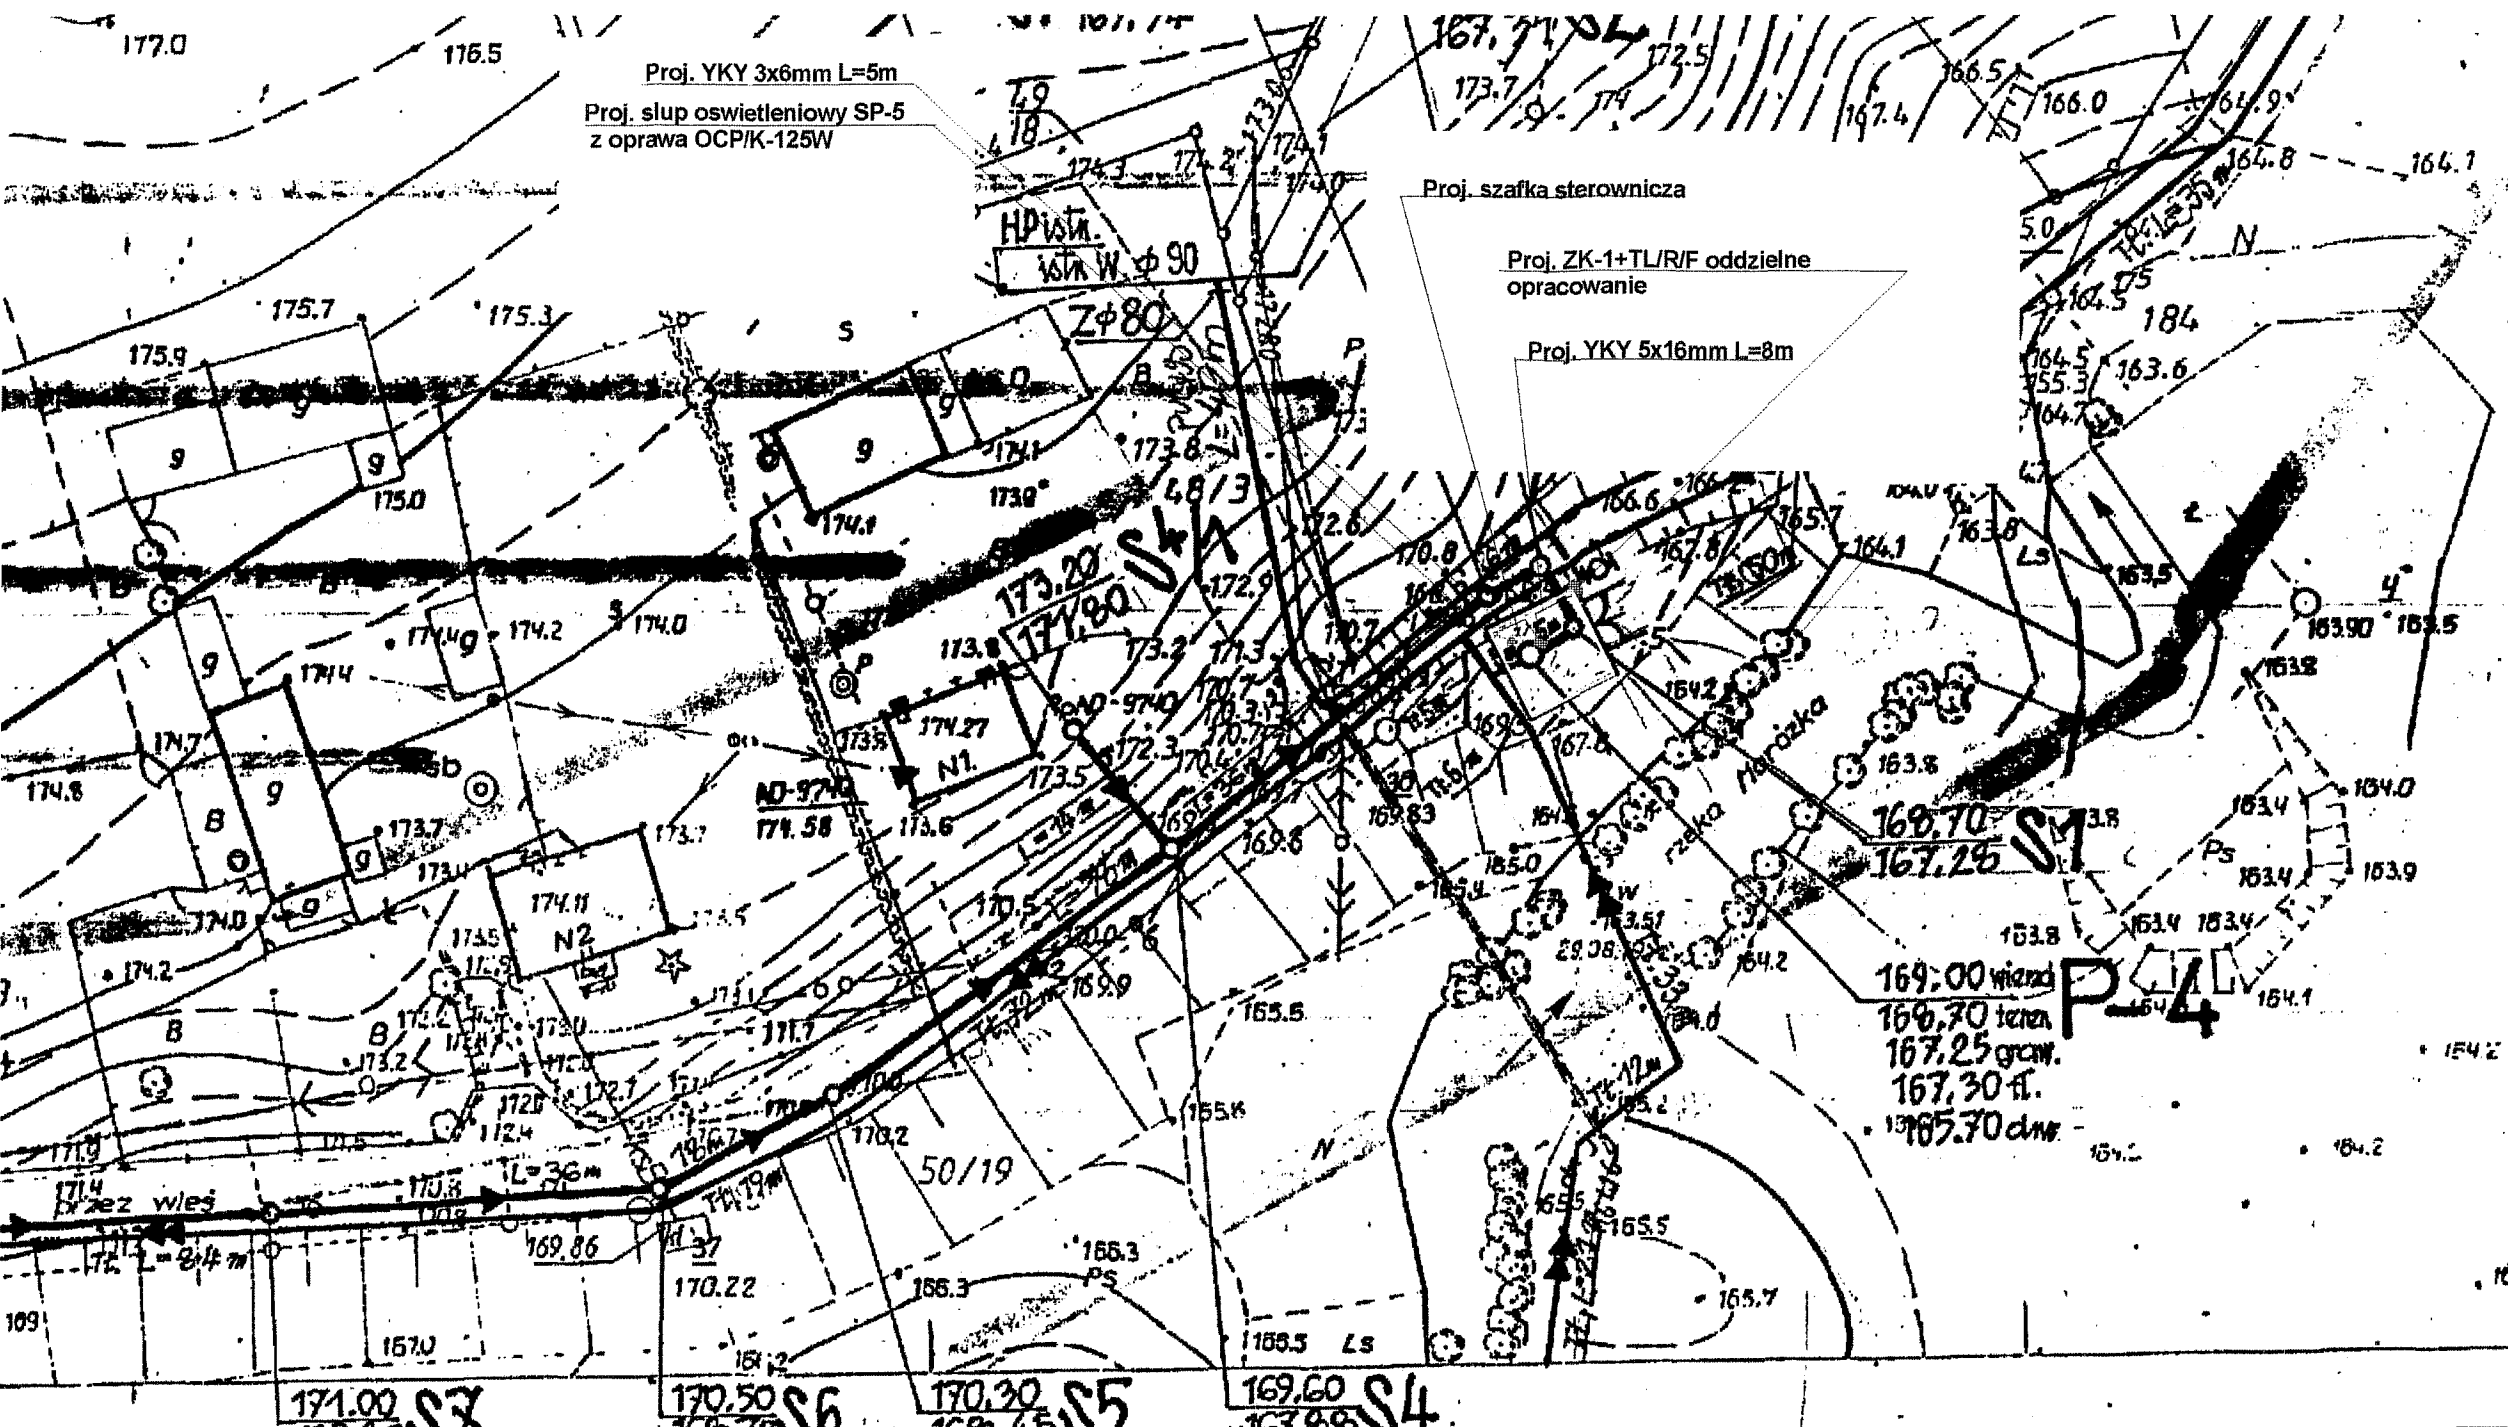

WARSZAWSKIE OKRĘGOWE PRZEDS. MIERNICZE
WYDZIAŁ PRODUKCYJNY W OLSZTYNIE

Kierownik prac polowych
inż. Tadeusz Wronka

Inspektor kontroli technicznej
inż. Ryszard Nowak

Naczelnny Inżynier
inż. Mieczysław Matek

Olsztyn, dn. 30. VI. 1973 r. Nr. ks. rob. 238/12/WPO

od 2005.01.17 169.2 zskładowane

Biuro Projektów Budowlanych
Pomiar sytuacyjno-wykonawczy
Kierownik roboty
mgr inż. R. Zakrzewski
Olsztyn dn. 16-III-1981

Temat	Projekt elektryczny zasilania zalicznikowy przepompowni ścieków P-4 na terenie dz. nr 50/19w Mielno gm. Grunwald		
Inwestor	PRZEKAZANE, KOSZTORYSOWANIE Urząd Gminy Grunwald z siedzibą w Gierzwaldzie 14-107 Gierzwald		
Opracował: Marek Grendziński	Podpis	Marek Grendziński	Rysunek
nr uprawnień 135/92/OL	Data	§ 5 ust. 2, § 6 ust. 2, § 7, § 13 ust. 1 pkt 4 VII 2006	1500 E-01