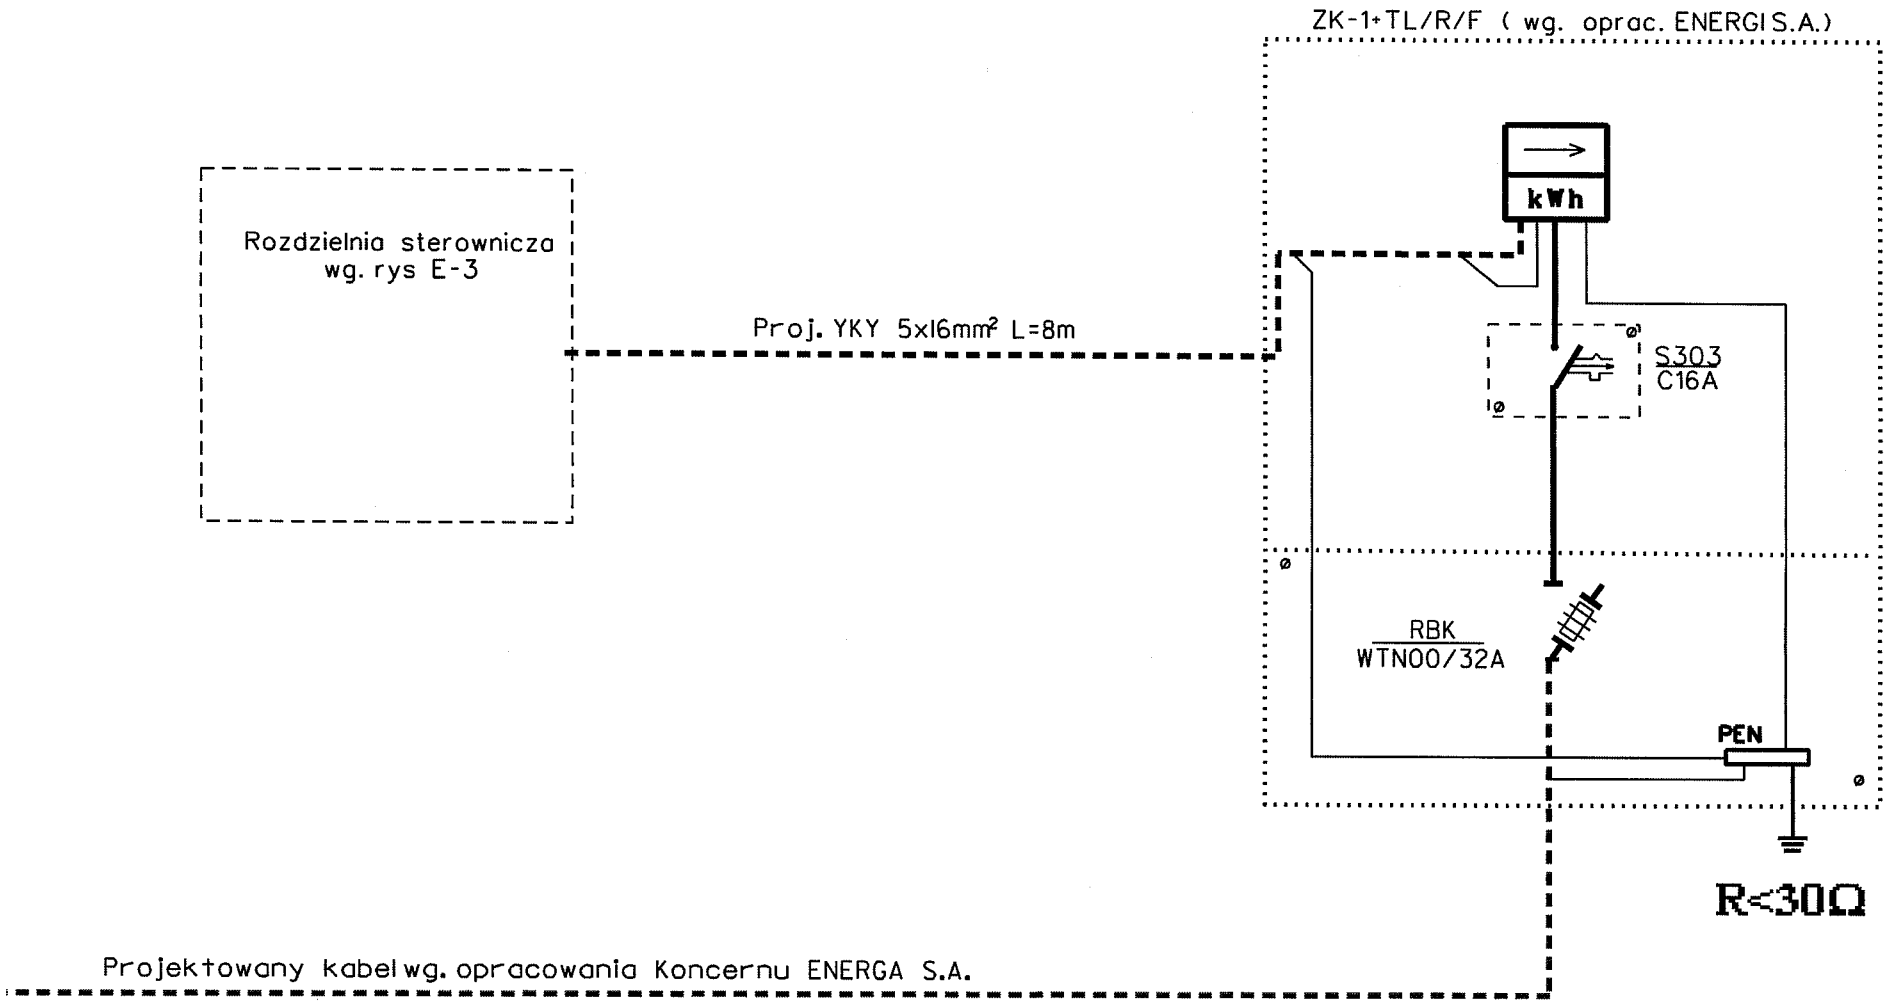

Temat	Schemat układu zasilania przepompowni ścieków P-4 na terenie działki nr 50/19 w Mleino gm. Grunwald
Inwestor	Urząd Gminy Grunwald siedziba w Gierzwałdzie 14-107 Gierzwałd
Proj. Marek Grendziński	Podpis: Marek Grendziński
Uprow. projekt. Nr 135/92/OL	Data: VII/2006
Rysunek	E-2

PROJEKTOWANIE, NADZÓR I KONSTRUKCJA WYKONAWSTWO ROBÓT ELEKTRYCZNYCH
upr. bud. RP 135/92 OL
§ 5 ust. 2, § 6 ust. 2, § 7, § 13 ust. 1 pkt 4