gm.GRUNWALD woj.olsztyńskie

do rys. nr 8

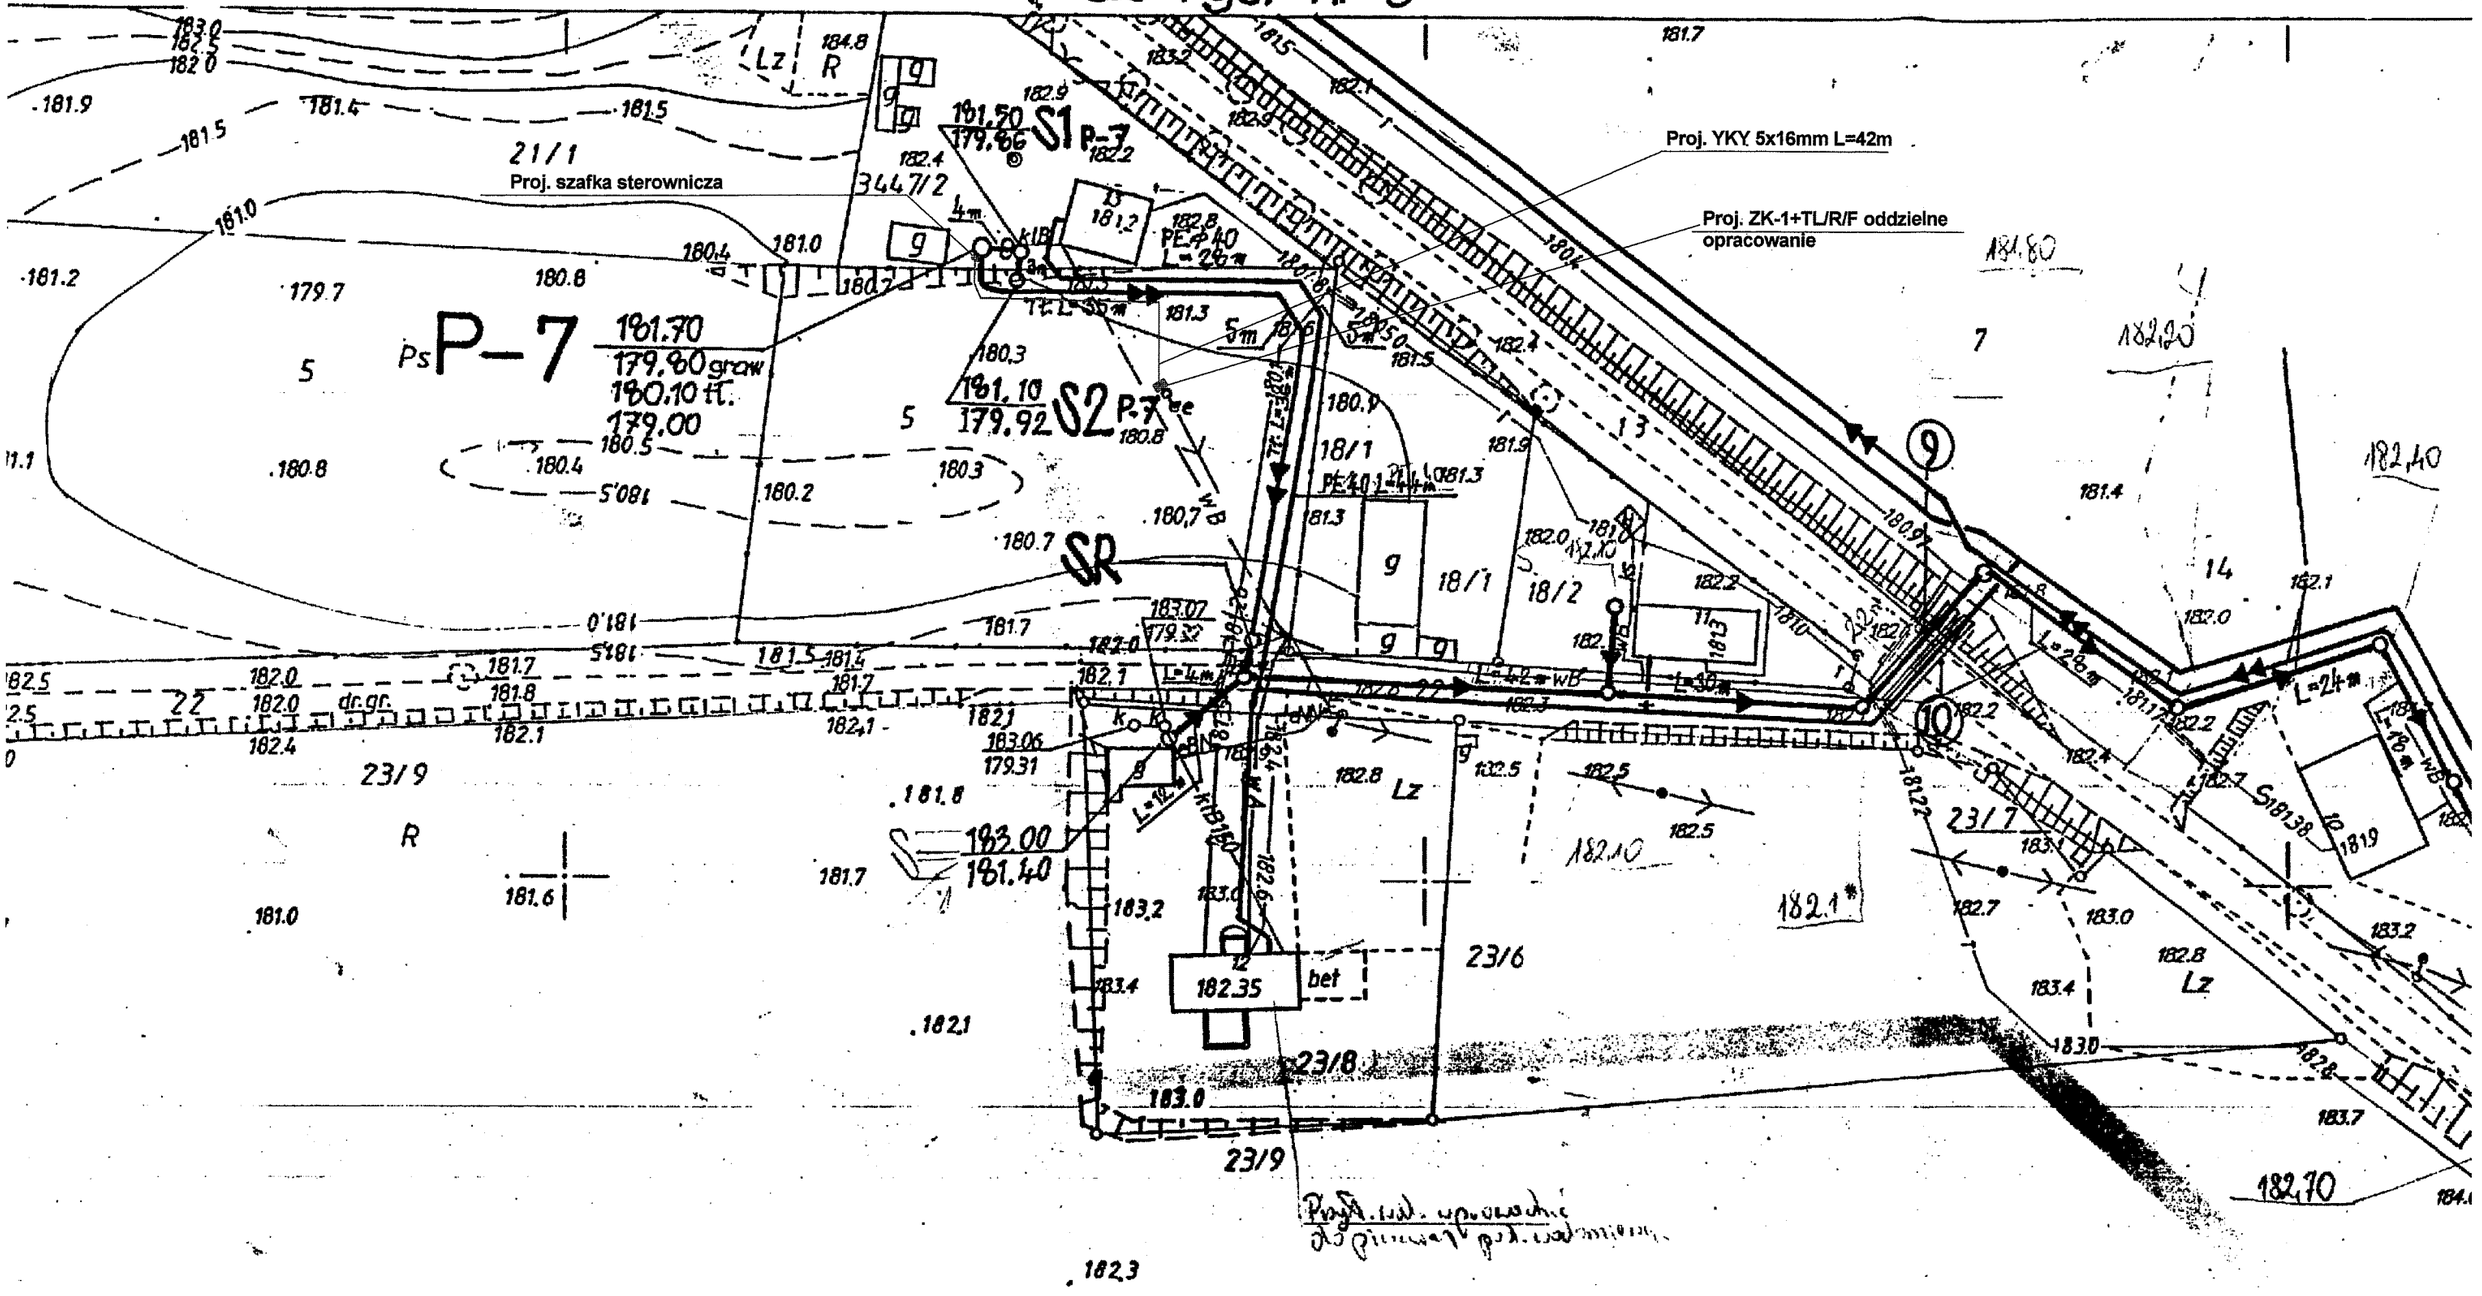

Temat	Projekt elektryczny zasilenia zalicznikowy przepompowni sciekow P-7 na terenie dz. nr 3447/2 w Tymawa gm. Grunwald			
Inwestor	Urzad Gminy Grunwald, z siedzibą w Gierzwałdzie 14-107 Gierzwald			
Opracował: Marek Grendzinski	Podpis	PROJEKTOWANIE KOSZTORYSOWANIE Marek Grendzinski upr. bud. nr 135/92/OL	Skala	Rysunek
nr uprawnien 135/92/OL	Data	i.5 ust. 2, § 6 ust. 3, § 7, § 13 ust. 1 pkt 4 VII.2006	1500	E-01