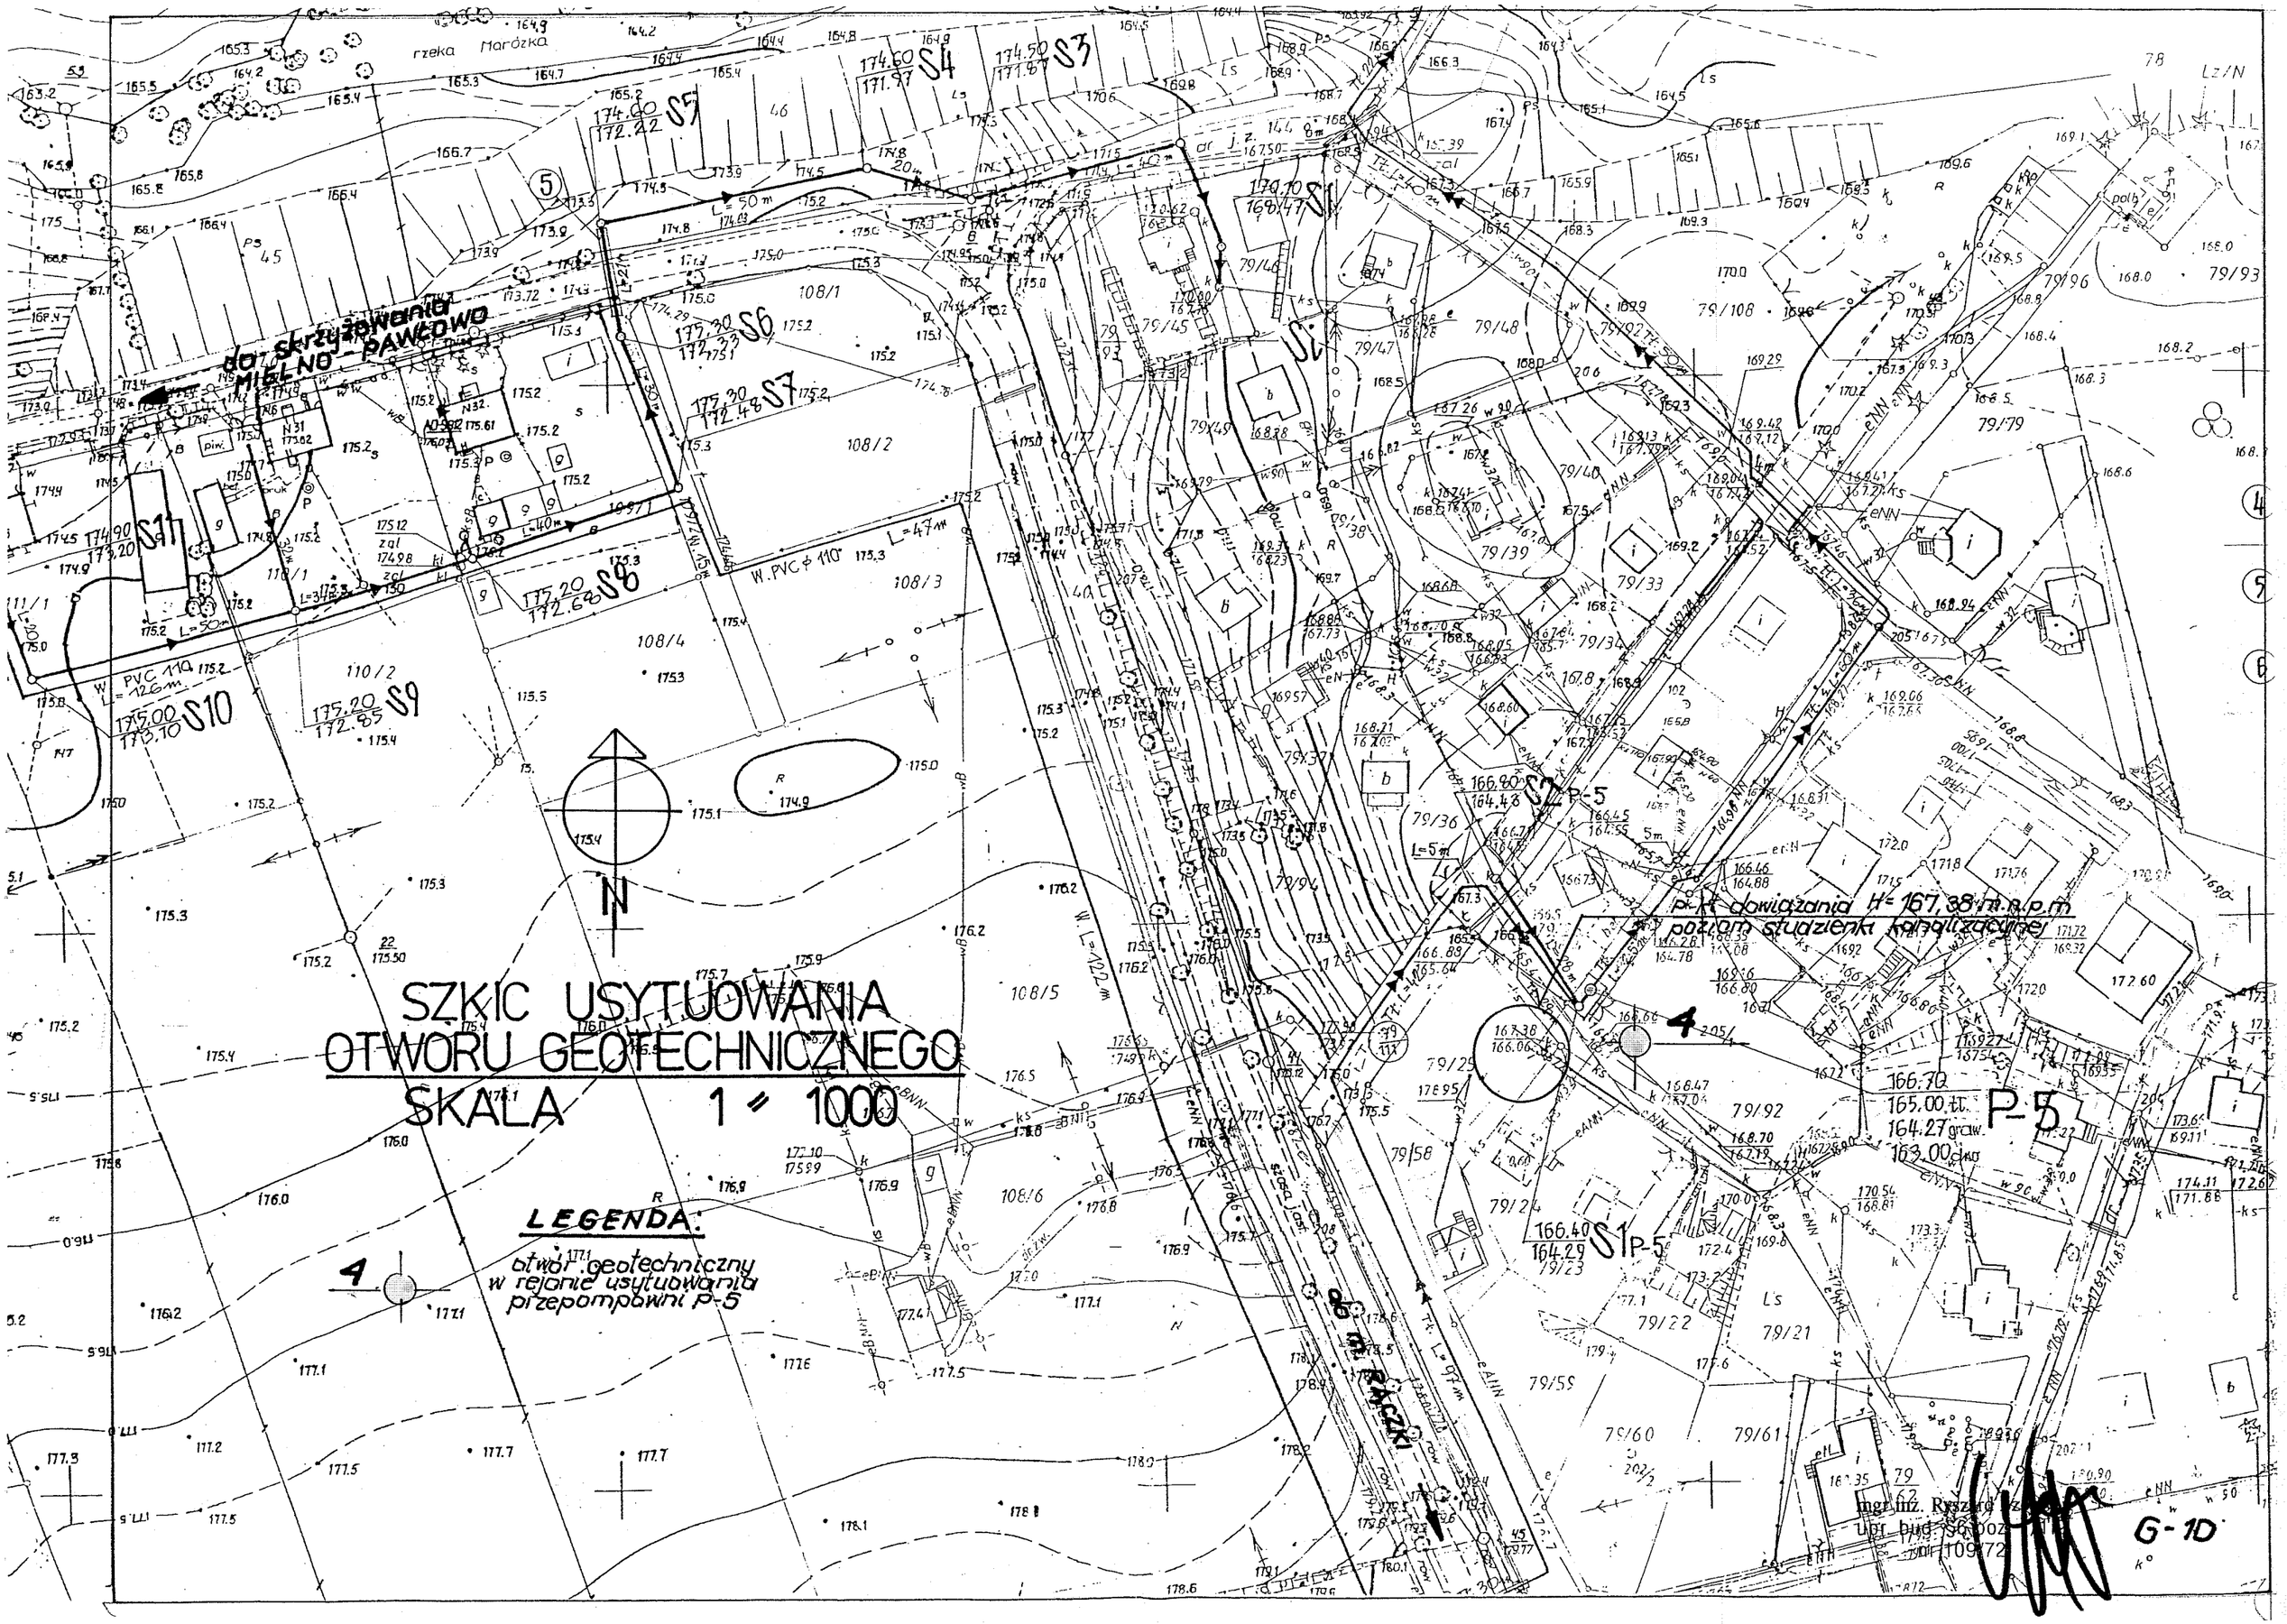
SZKIC USYTUOWANIA
OTWORU GEOTECHNICZNEGO
SKALA 1 = 1000
LEGENDA:
otwór geotechniczny
w rejonie usytuowania
przepompowni P-5
do skrzyżowania
MIELNO - PAWŁOWO
rzeka Marózka
P-5
P-5
P-5
N
mgr inż. Ryszard
G-1D