

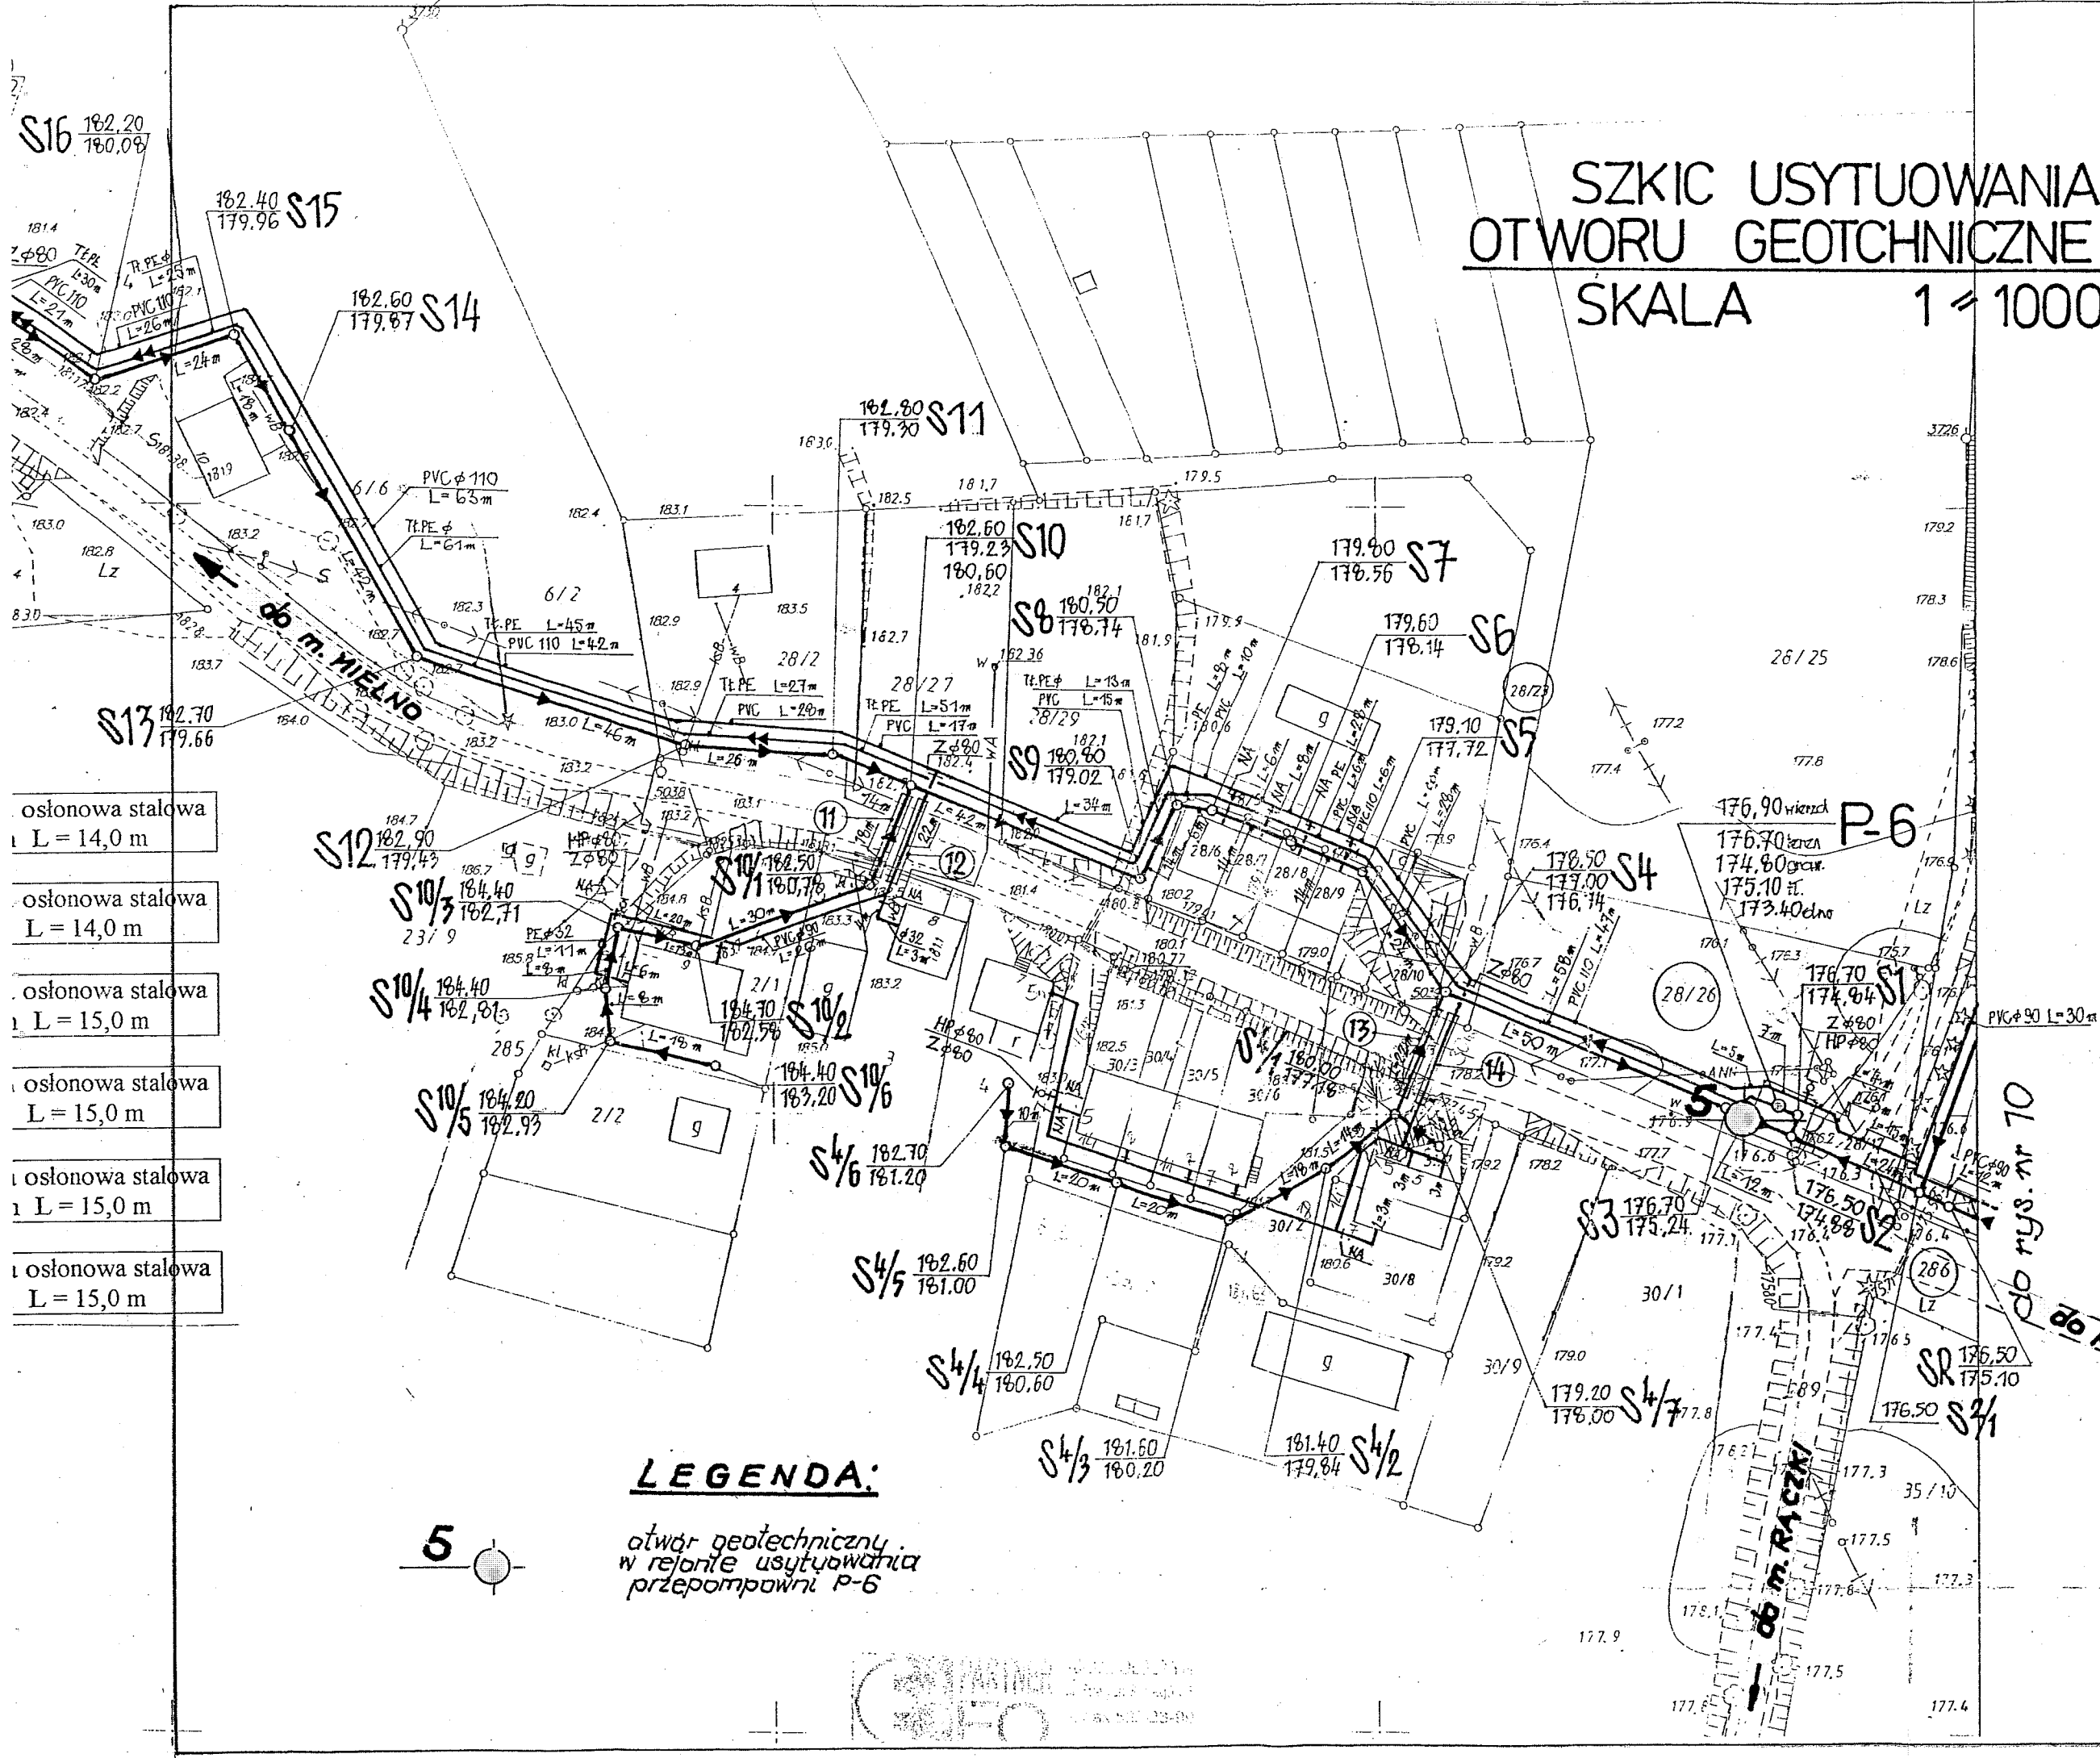


SZKIC USYTUOWANIA OTWORU GEOTCHNICZNEGO

SKALA 1 = 1000

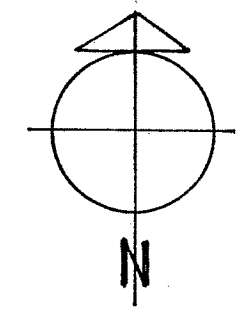

- oślonowa stalowa
L = 14,0 m
- oślonowa stalowa
L = 14,0 m
- oślonowa stalowa
L = 15,0 m
- oślonowa stalowa
L = 15,0 m
- oślonowa stalowa
L = 15,0 m
- oślonowa stalowa
L = 15,0 m

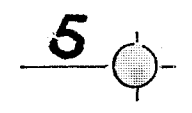

LEGENDA:
 5 otwór geotechniczny
 w rejonie usytuowania
 przepompowni P-6

do rys. nr 70
 do potacu →