


MAPA POGLĄDOWA

USYTUOWANIA KOLIZJI SIECI KANALIZACYJNEJ Ø 200 MM

Z RZEKĄ MARÓZKA W MSC. MIELNO

GM. GRUNWALD

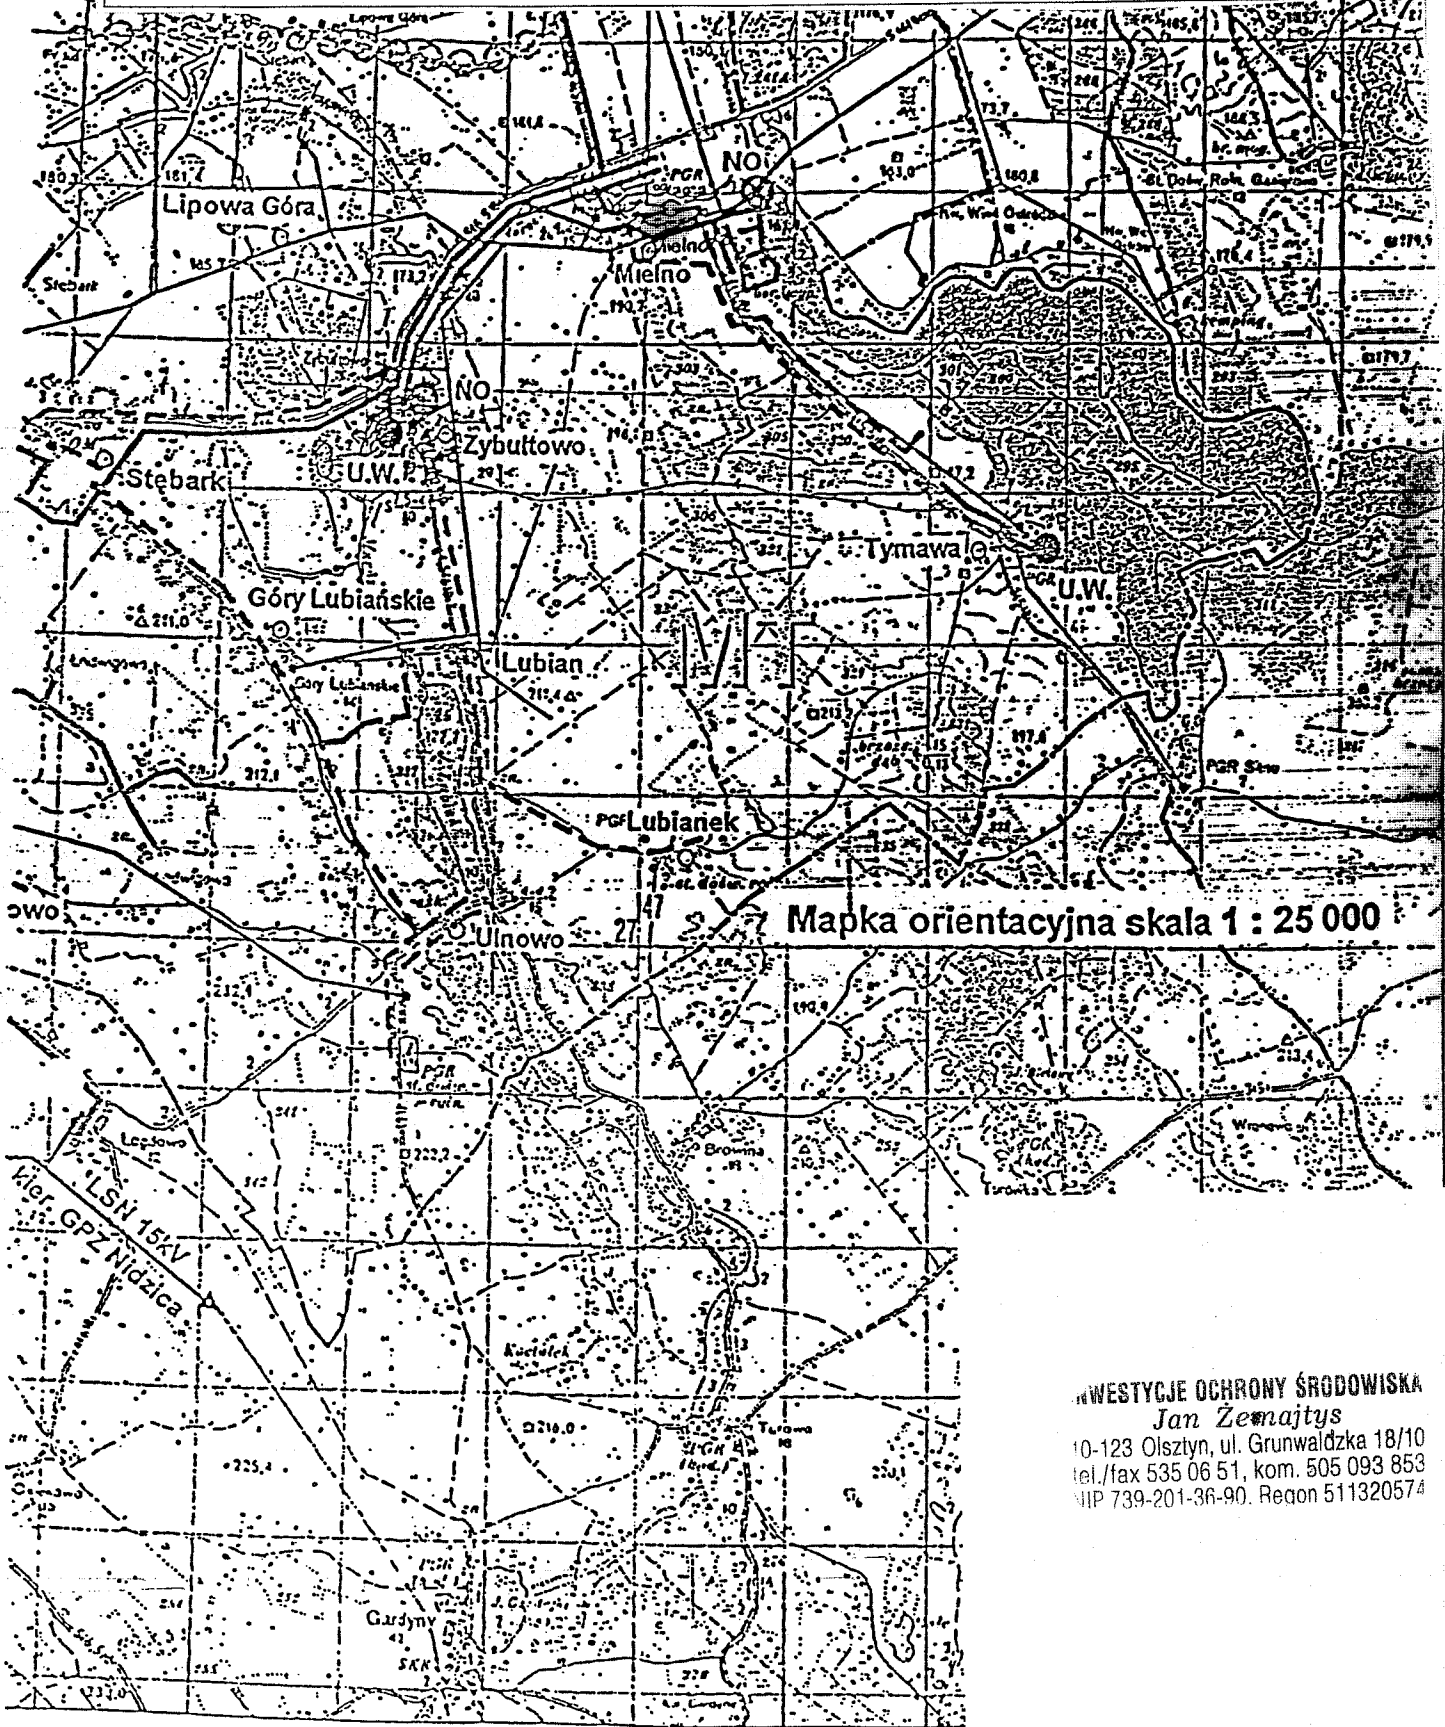

Mapka orientacyjna skala 1 : 25 000

INWESTYCJE OCHRONY ŚRODOWISKA
 Jan Zemanajtys
 10-123 Olsztyn, ul. Grunwaldzka 18/10
 tel./fax 535 06 51, kom. 505 093 853
 NIP 739-201-36-90, Regon 511320574