


**PRZEJŚCIE POD RZEKĄ MARÓZKA w msc. MIELNO gm. Grunwald**  
**rurociągiem kanalizacji sanitarnej PVC Ø 200 mm**  
**w rurze osłonowej stalowej D = 356 x 10,9 mm L = 12,0 m .**  
**Działka nr. 288 obręb Mielno**

Skala 1: 100/1000

Rys. 2

KM 34+980

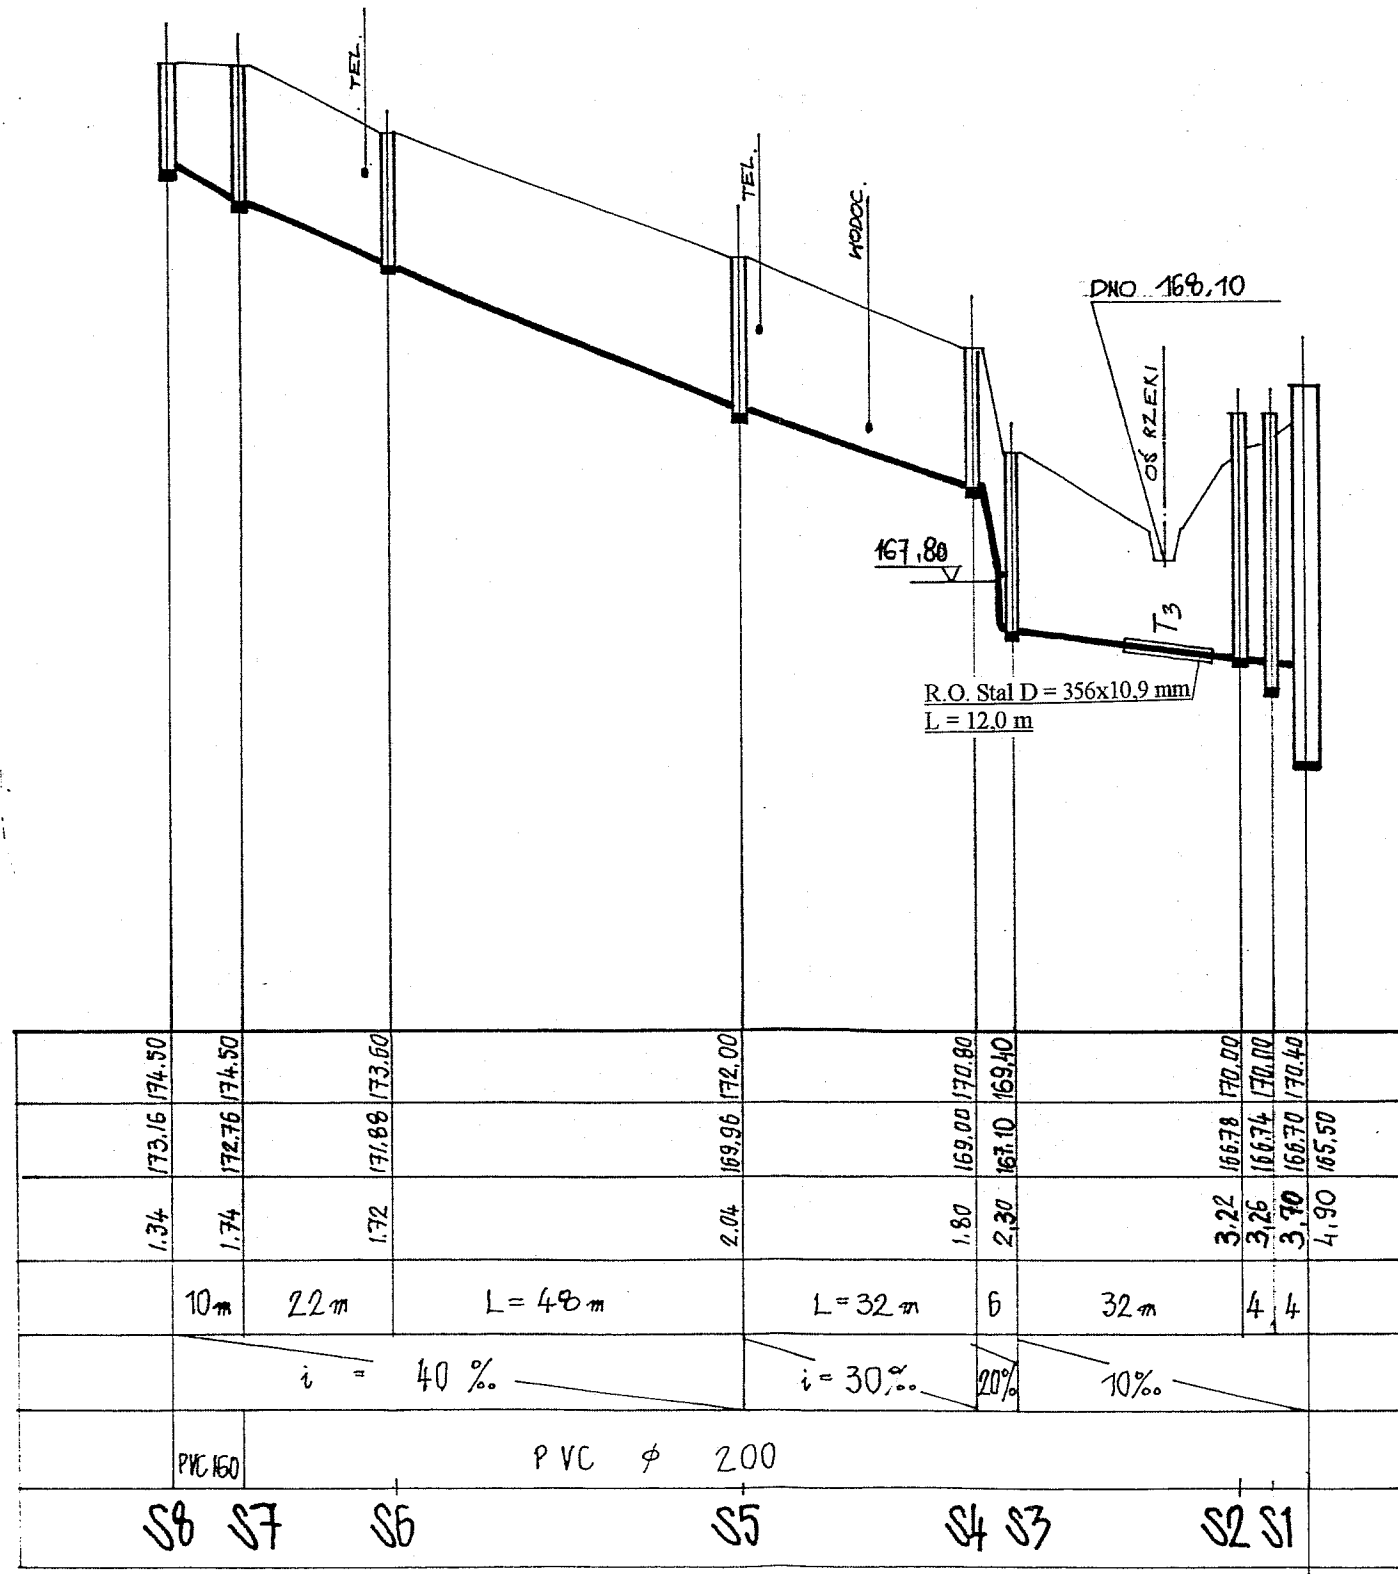

P-1

INWESTYCJE OCHRONY ŚRODOWISKA  
 Jan Żemajtyś  
 10-123 Olsztyn, ul. Grunwaldzka 18/10  
 tel./fax 535 06 51, kom. 505 093 853  
 NIP 739-201-36-90, Regon 511320574