




A-A

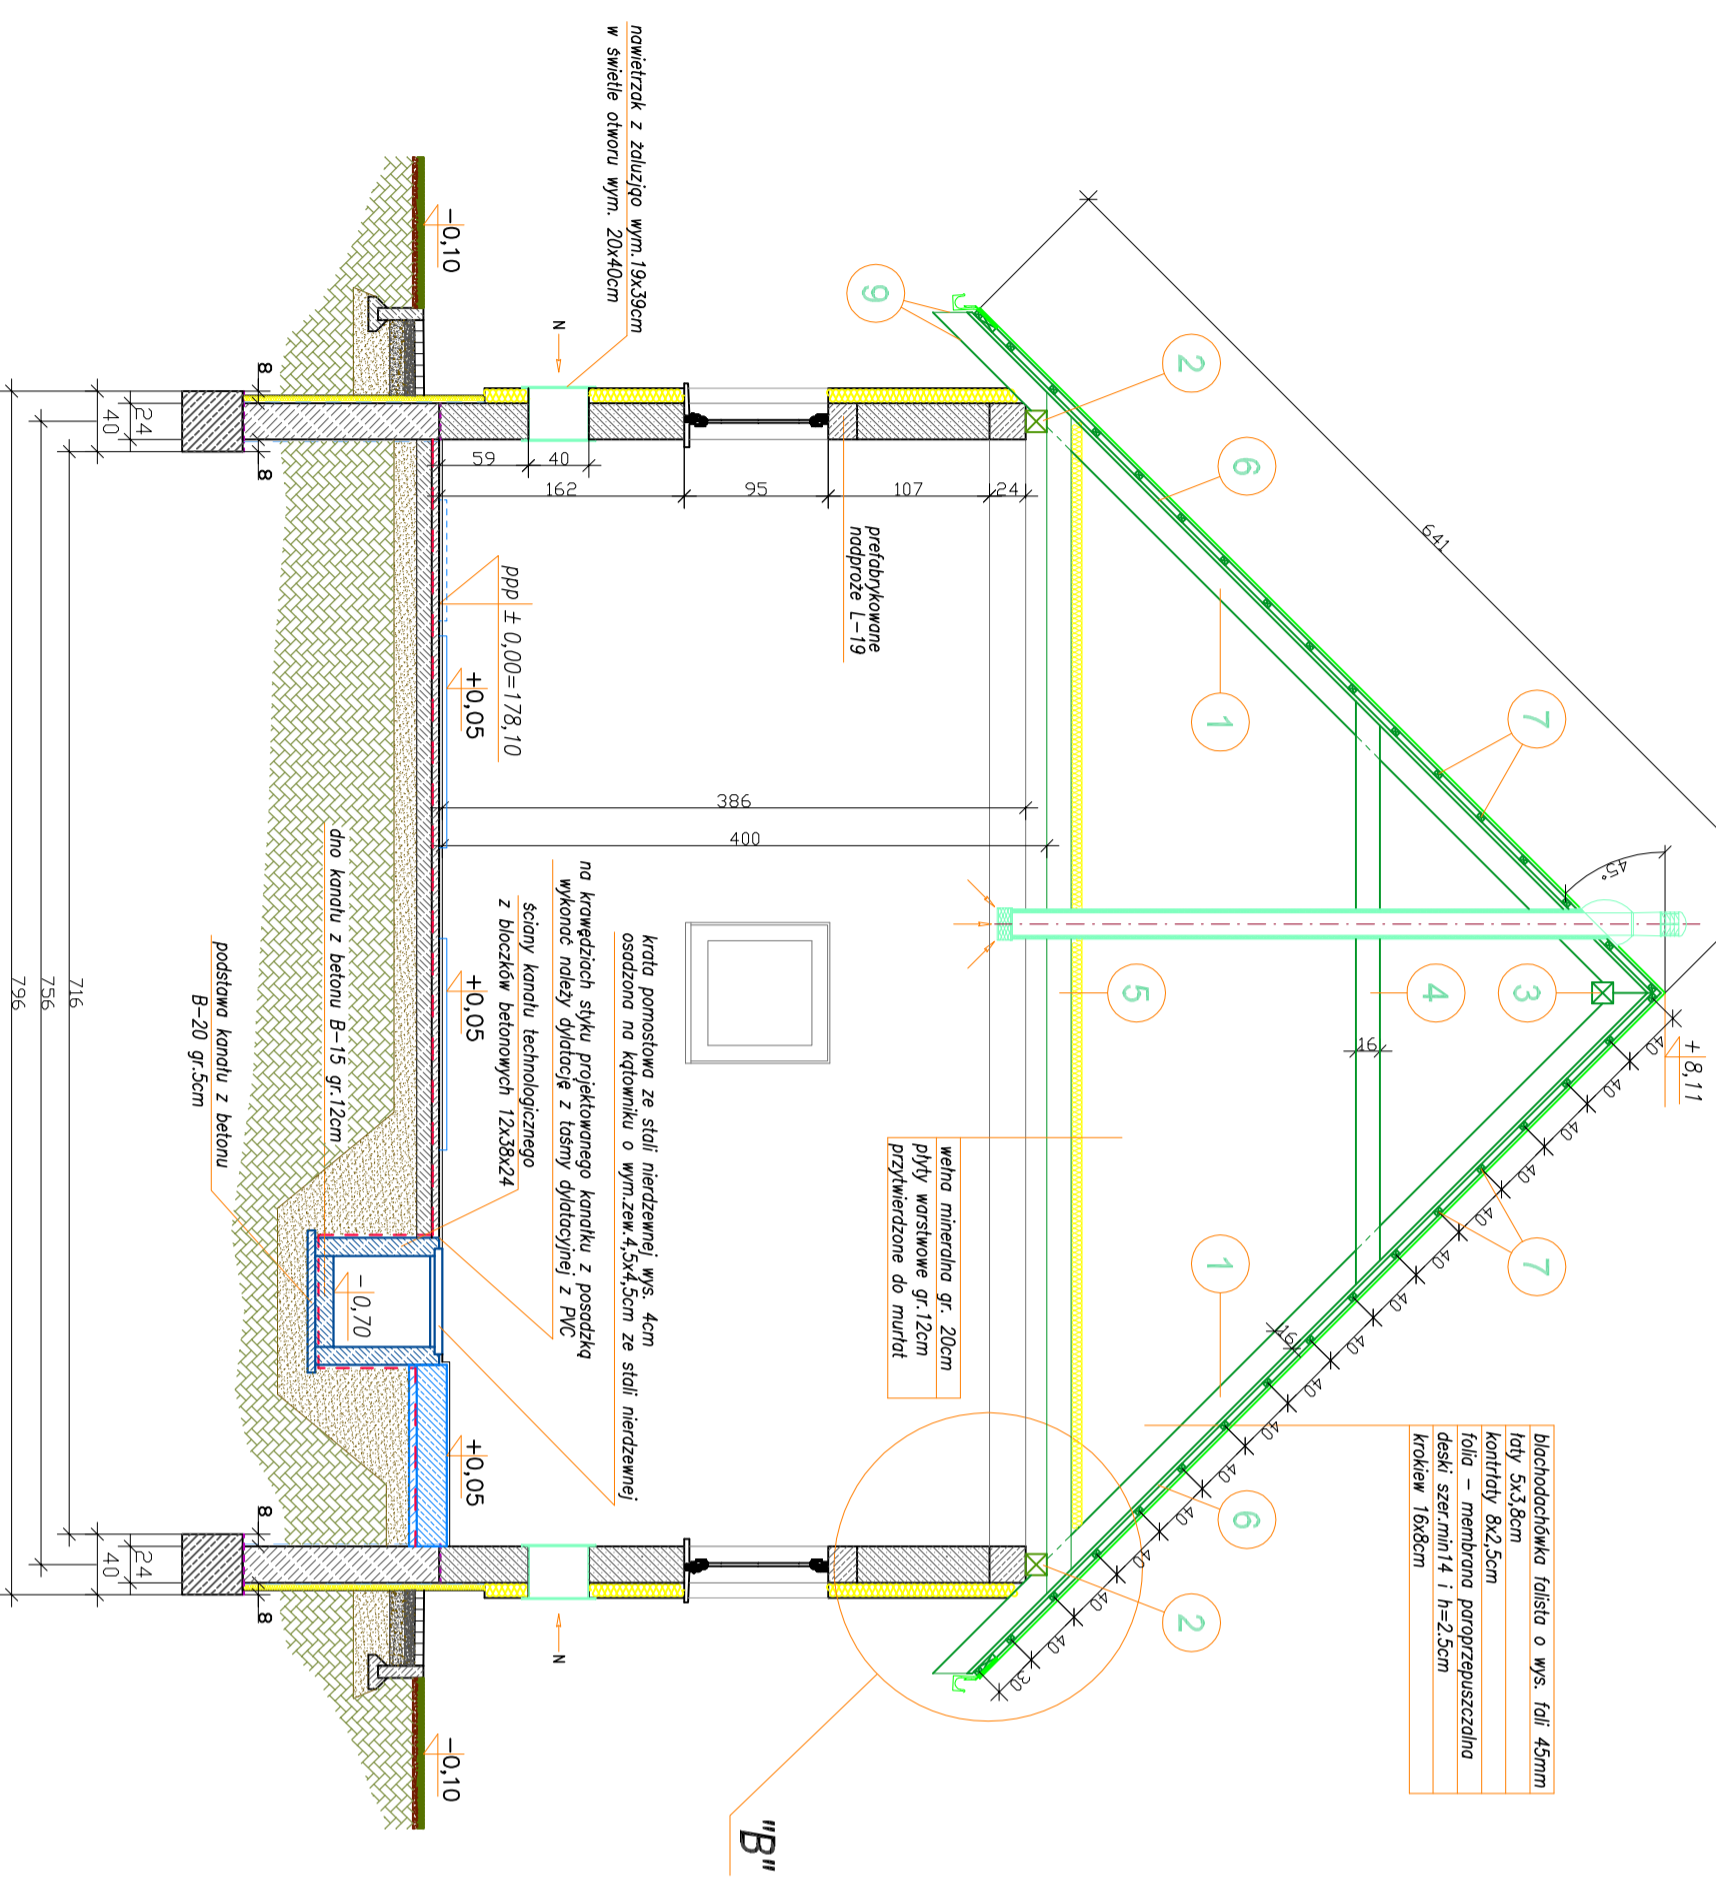


"B"
Skala 1:25

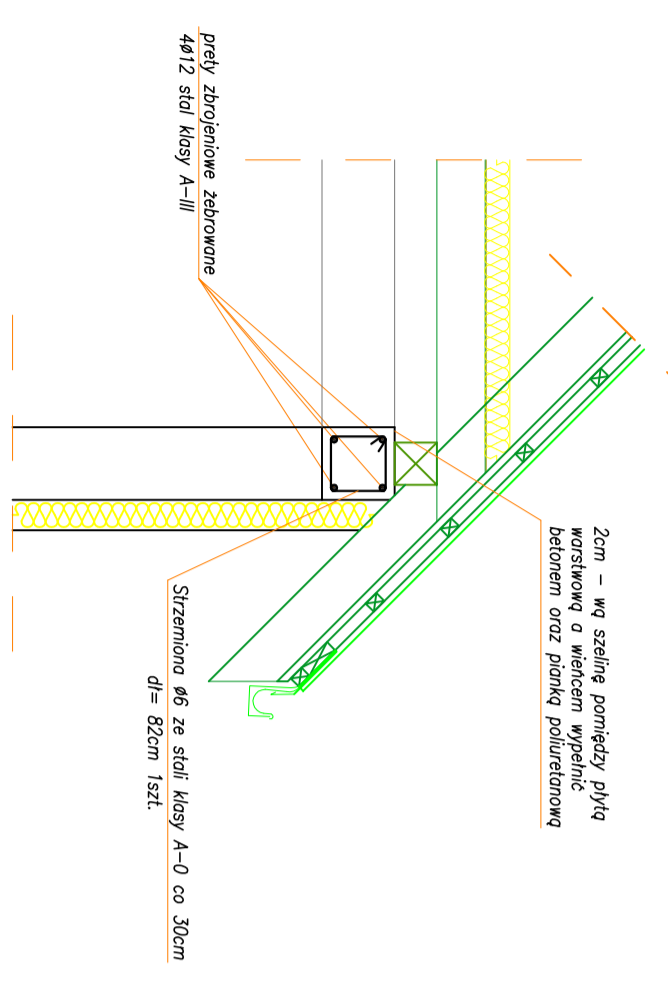

B-B

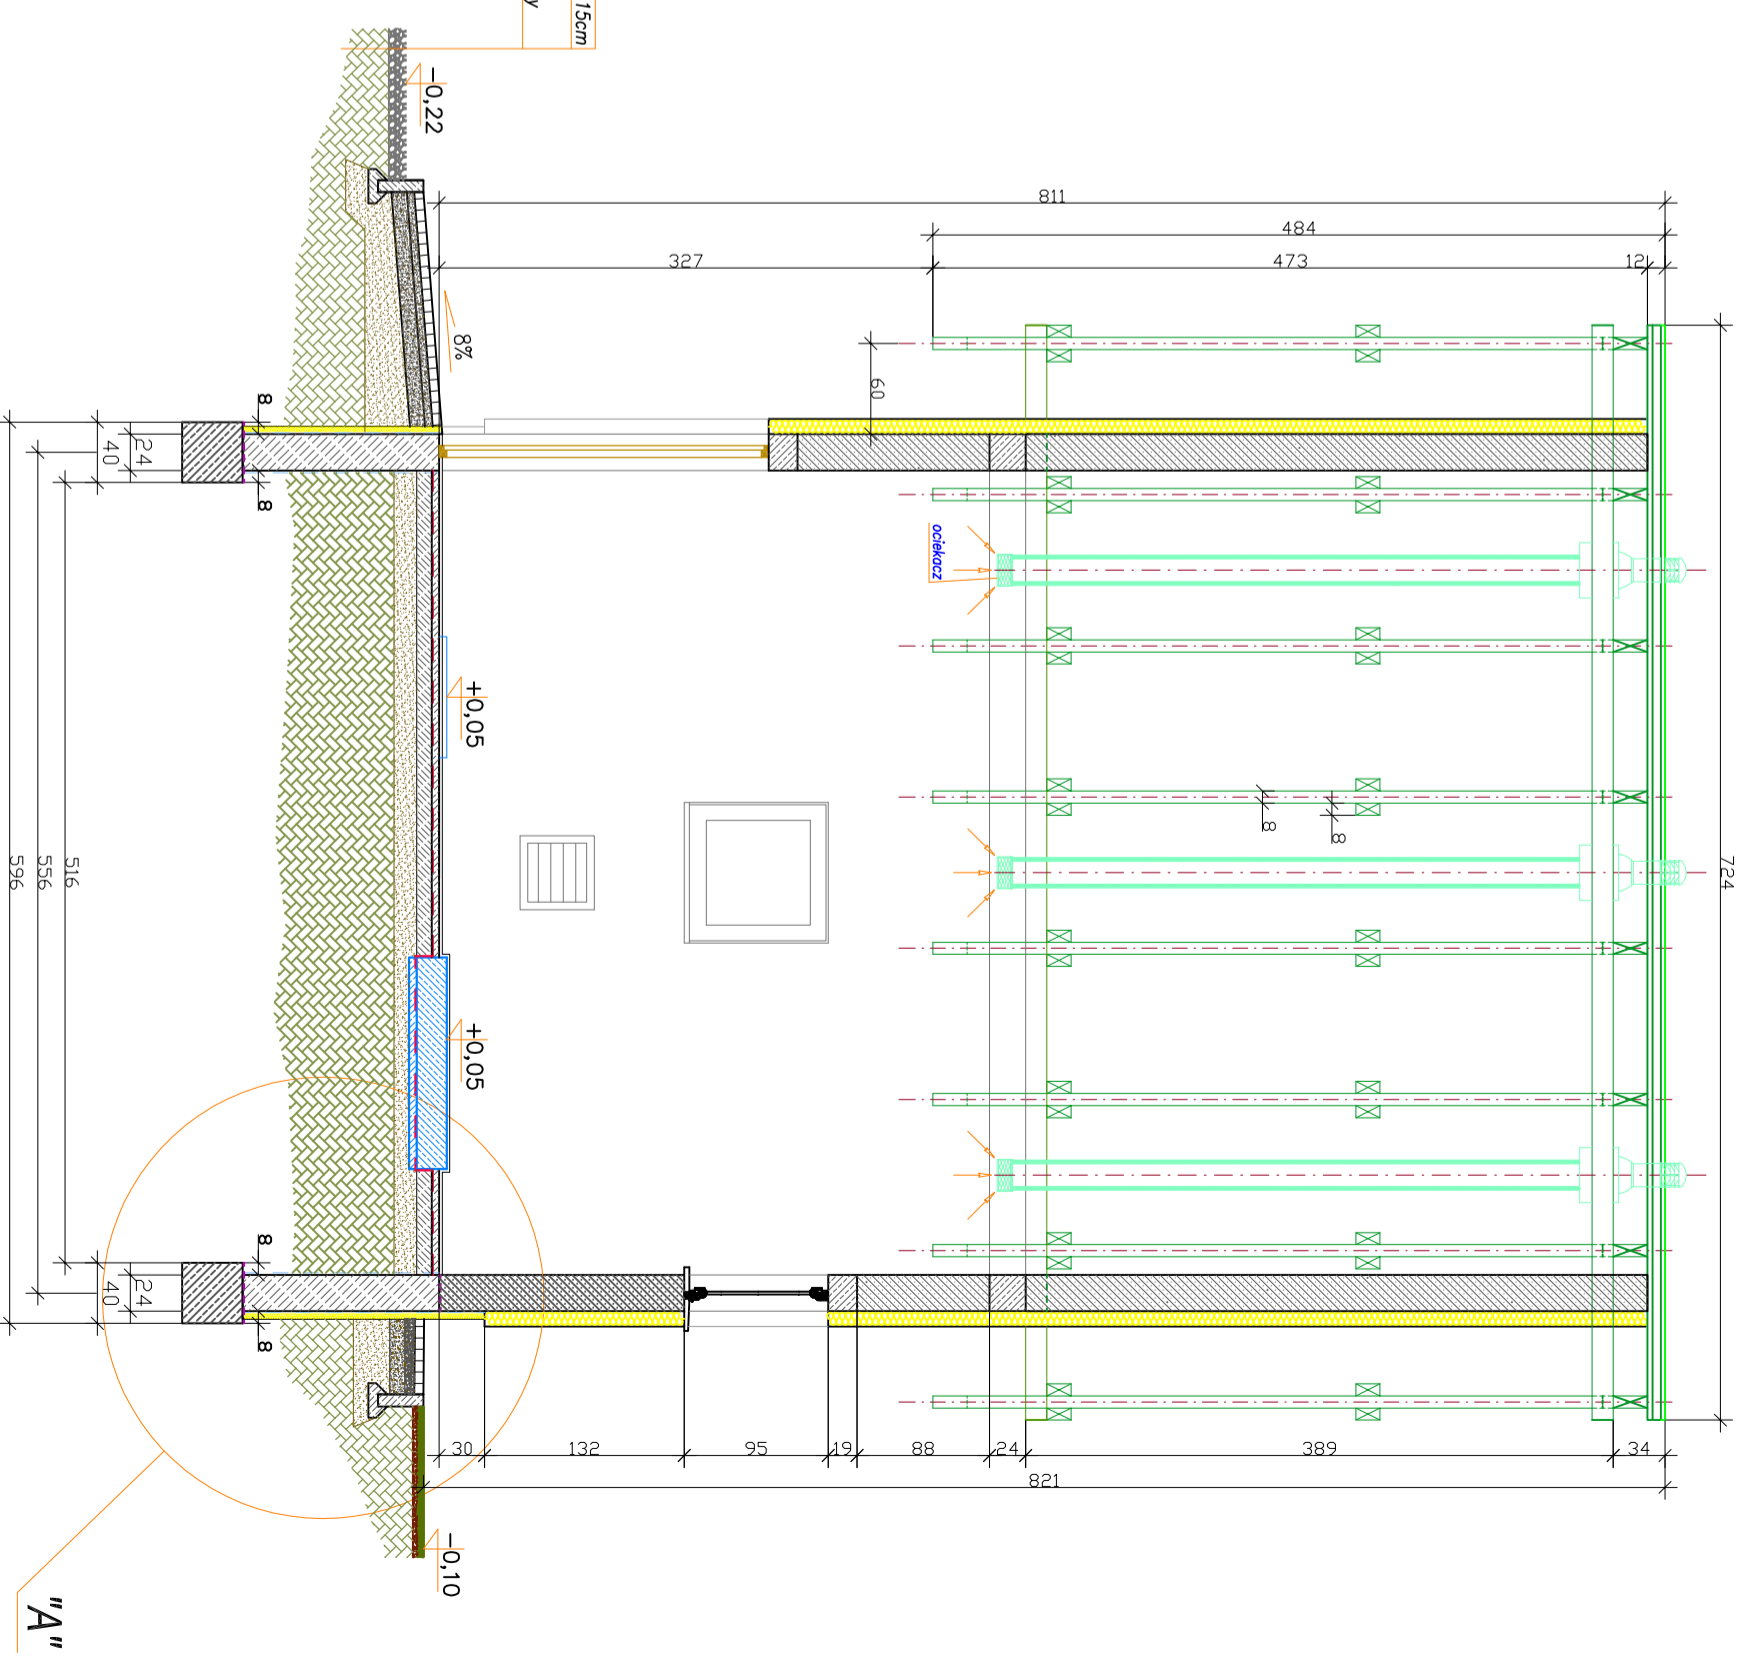

"A"
Skala 1:25

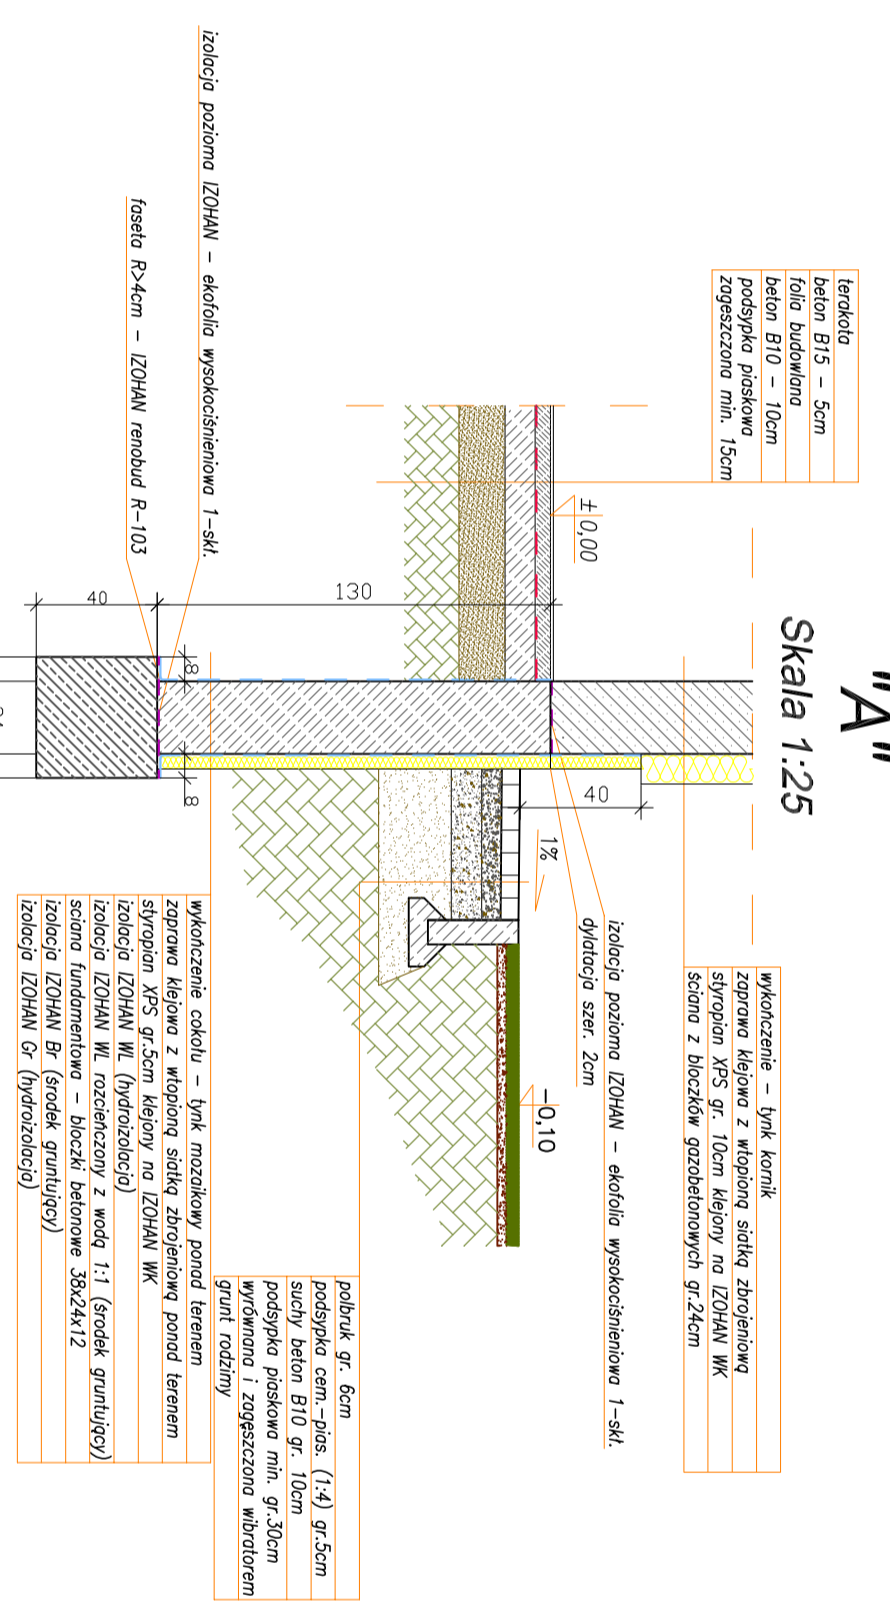

		PRACOWNIA INWESTYCYJNO-PROJEKTOWA INSTALACJI I INŻYNIERIA SANITARNEJ 14-200 ILAWA, ul. Ostrzędzka 53, tel./fax (0-89) 648-71-51	
OBIEKT: STACJA UZDATNIANIA WODY I SIĘĆ WODOCIĄGOWA ADRES: DZ. NR 36, 38/3, 38/7, 38/8, 38/9, 38/10, 38/11, 38/12, 44/6 44/10, 44/11, 44/12, OBRĘB PACÓLTOWO, GMINA GUNWALD		NR RYSUNKU 5	
TEMAT: Stan projektowany – przekrój A-A i B-B		PODZIAŁKA 1:50	
PROJEKTOWAŁ Inż. Jęży Kujawski	OPRACOWAŁ Adrian Kujawski	KREŚLIŁ Adrian Kujawski	DATA wrzesień 2010r.