




ELEWACJA PN - WSCH

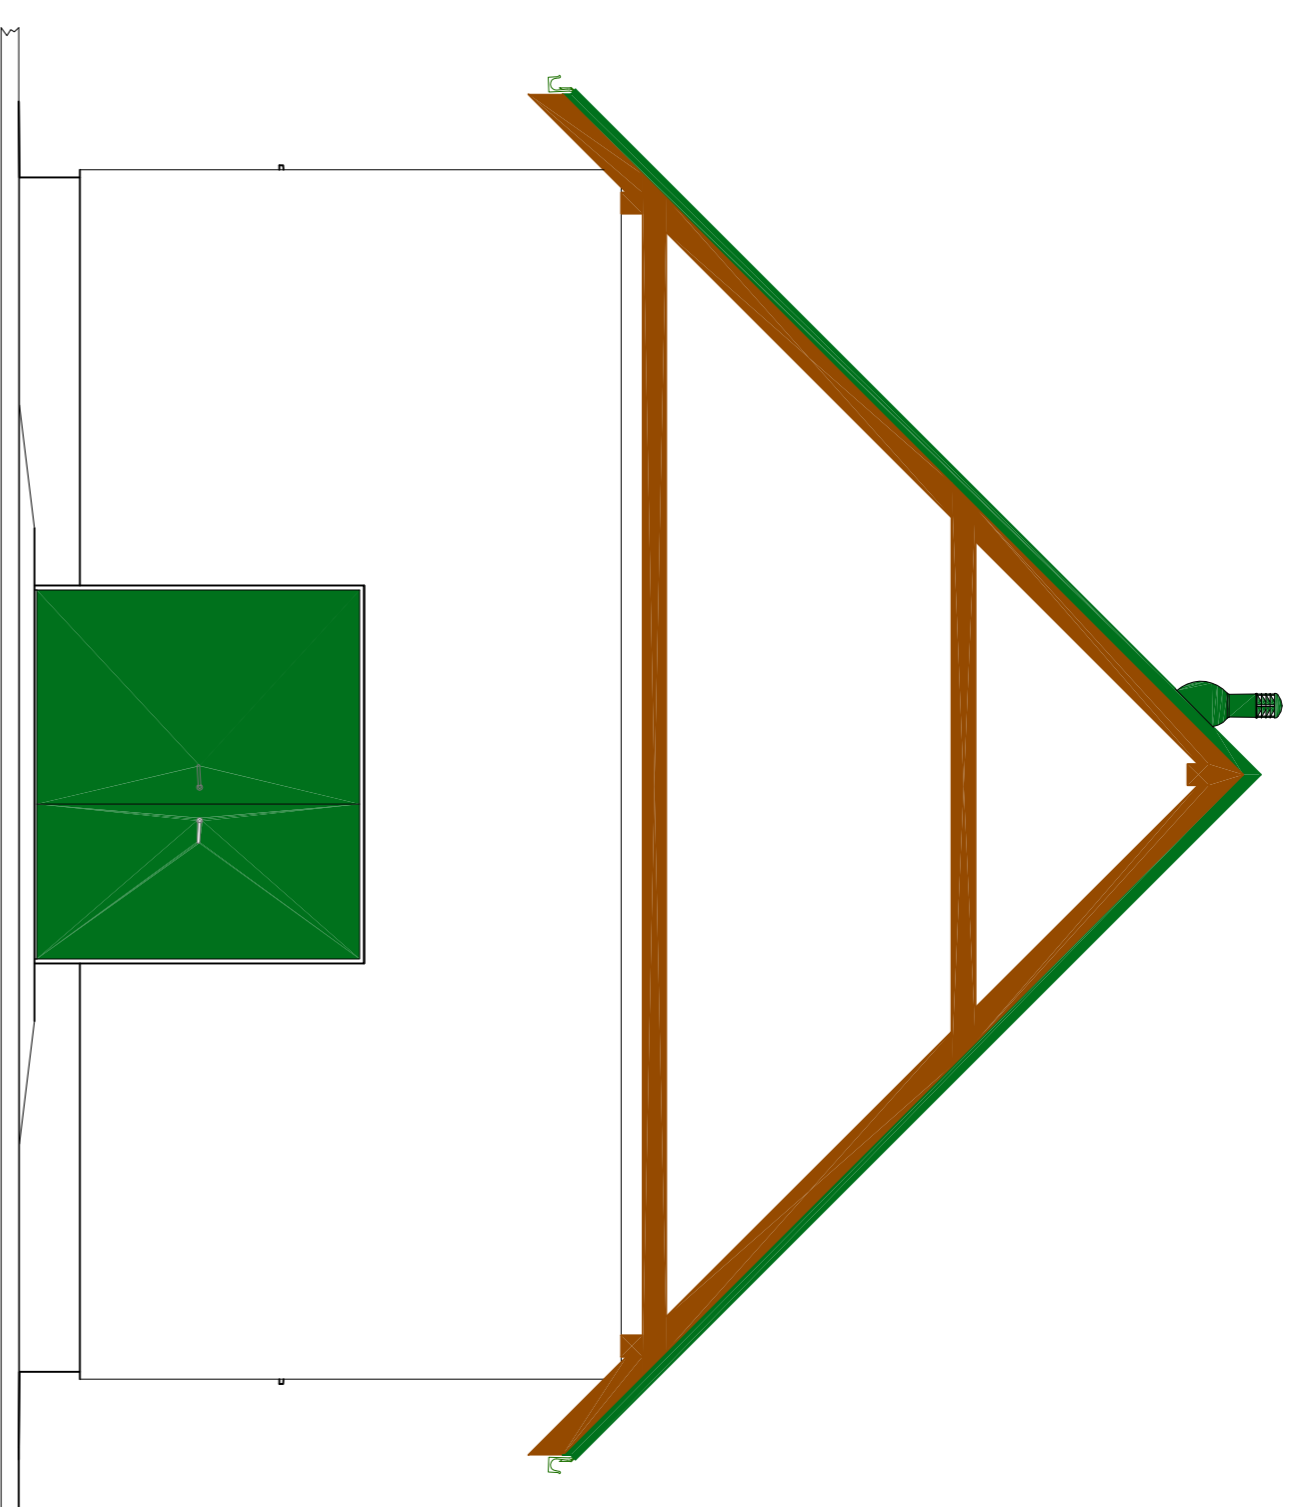



ELEWACJA PD - ZACH

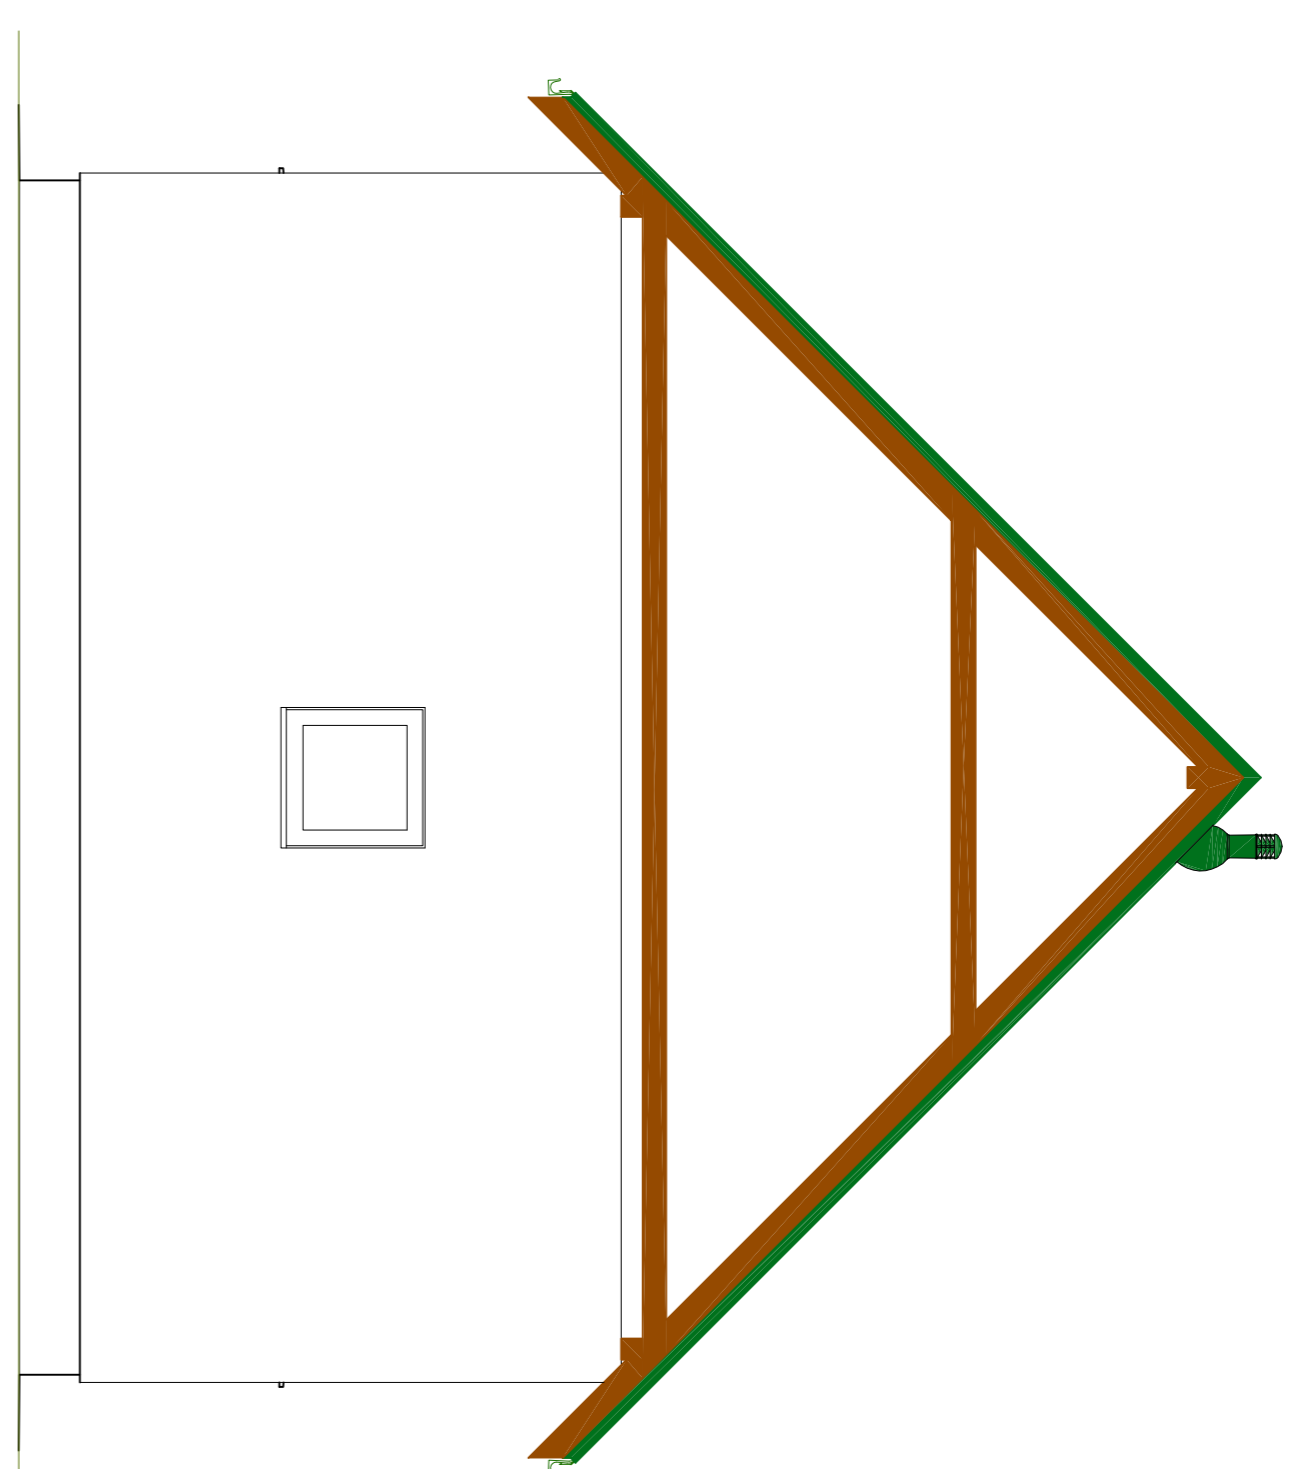

ELEWACJA PN - ZACH

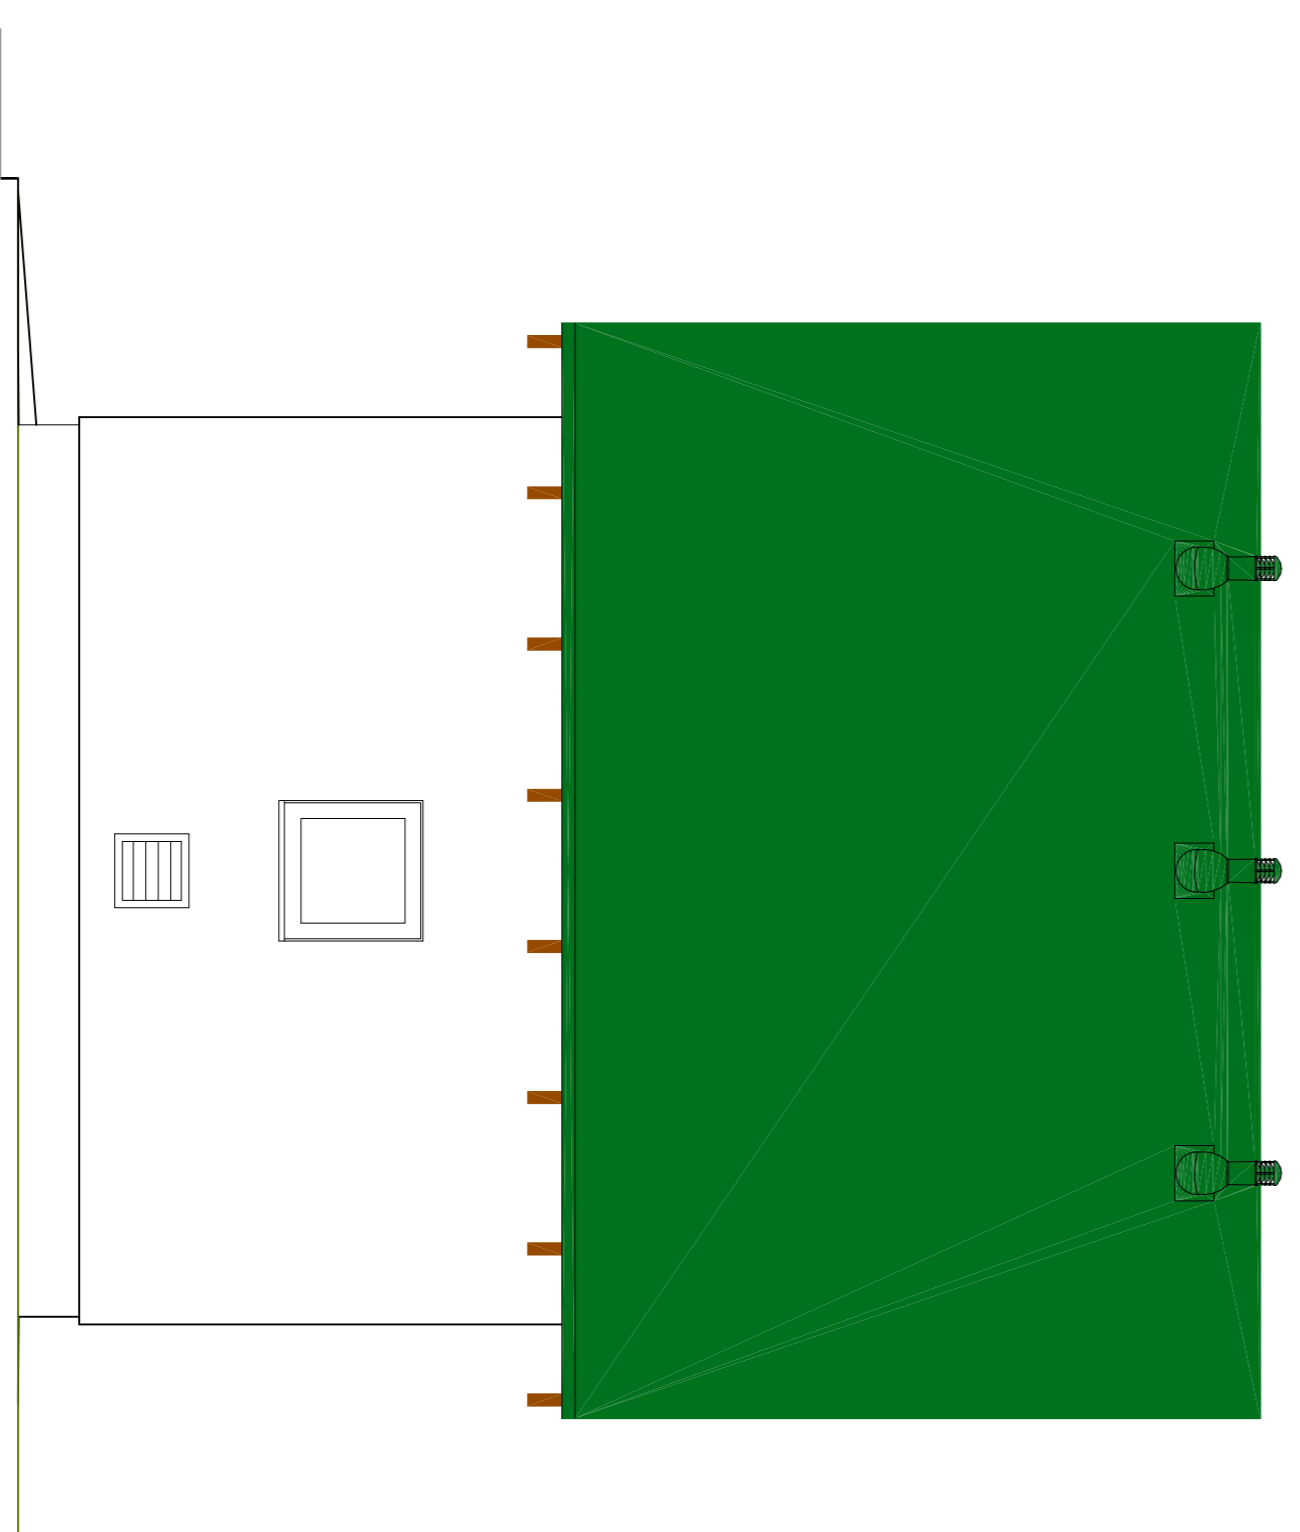

ELEWACJA PD - WSCH

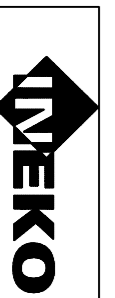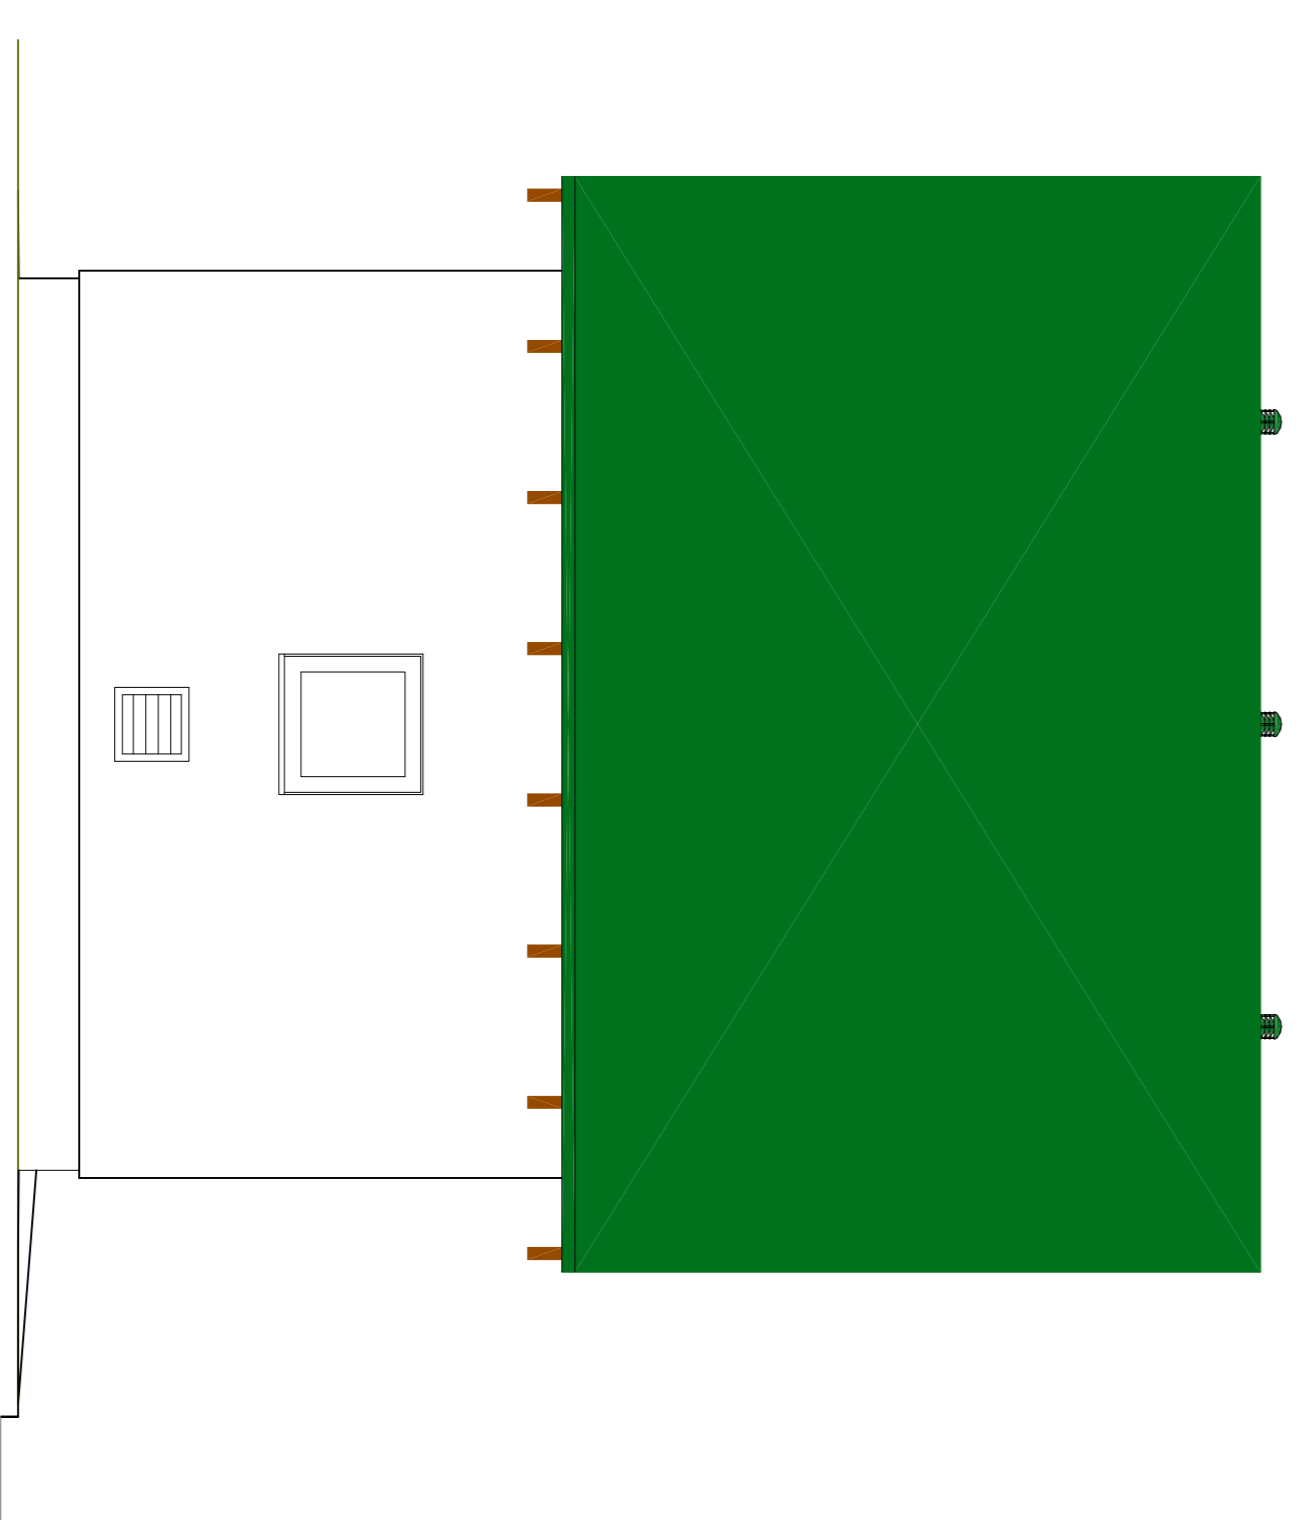

PRACOWNIA INWESTYCYJNO-PROJEKTOWA INSTALACJI I INŻYNIERIA SANITARNEJ
14-200 ŁAWARUJÓWSKA 53A tel./fax 0-893648-71-51

OBIEKT: SIŁCZA UZDANIANA WÓDZ I SEĆ WODOCIĄGOWA
ADRES: DZ. NR 36, 38/3, 38/7, 38/8, 38/9, 38/10, 38/11, 38/12, 44/6

NR RYSUNKU
6

TEMAT: STAN PROJEKTYWNY - elewacje
PROJEKTOWAĆ: *Adrian Kujawa* KREŚLIĆ: *Adrian Kujawa*

PODZIAŁKA
1:30
DATA
wrzesień 2010r.

nr opr. 200/2010.19/2010