


UKŁAD TECHNOLOGICZNY

rzut przyziemia i przekrój A-A skala 1:50

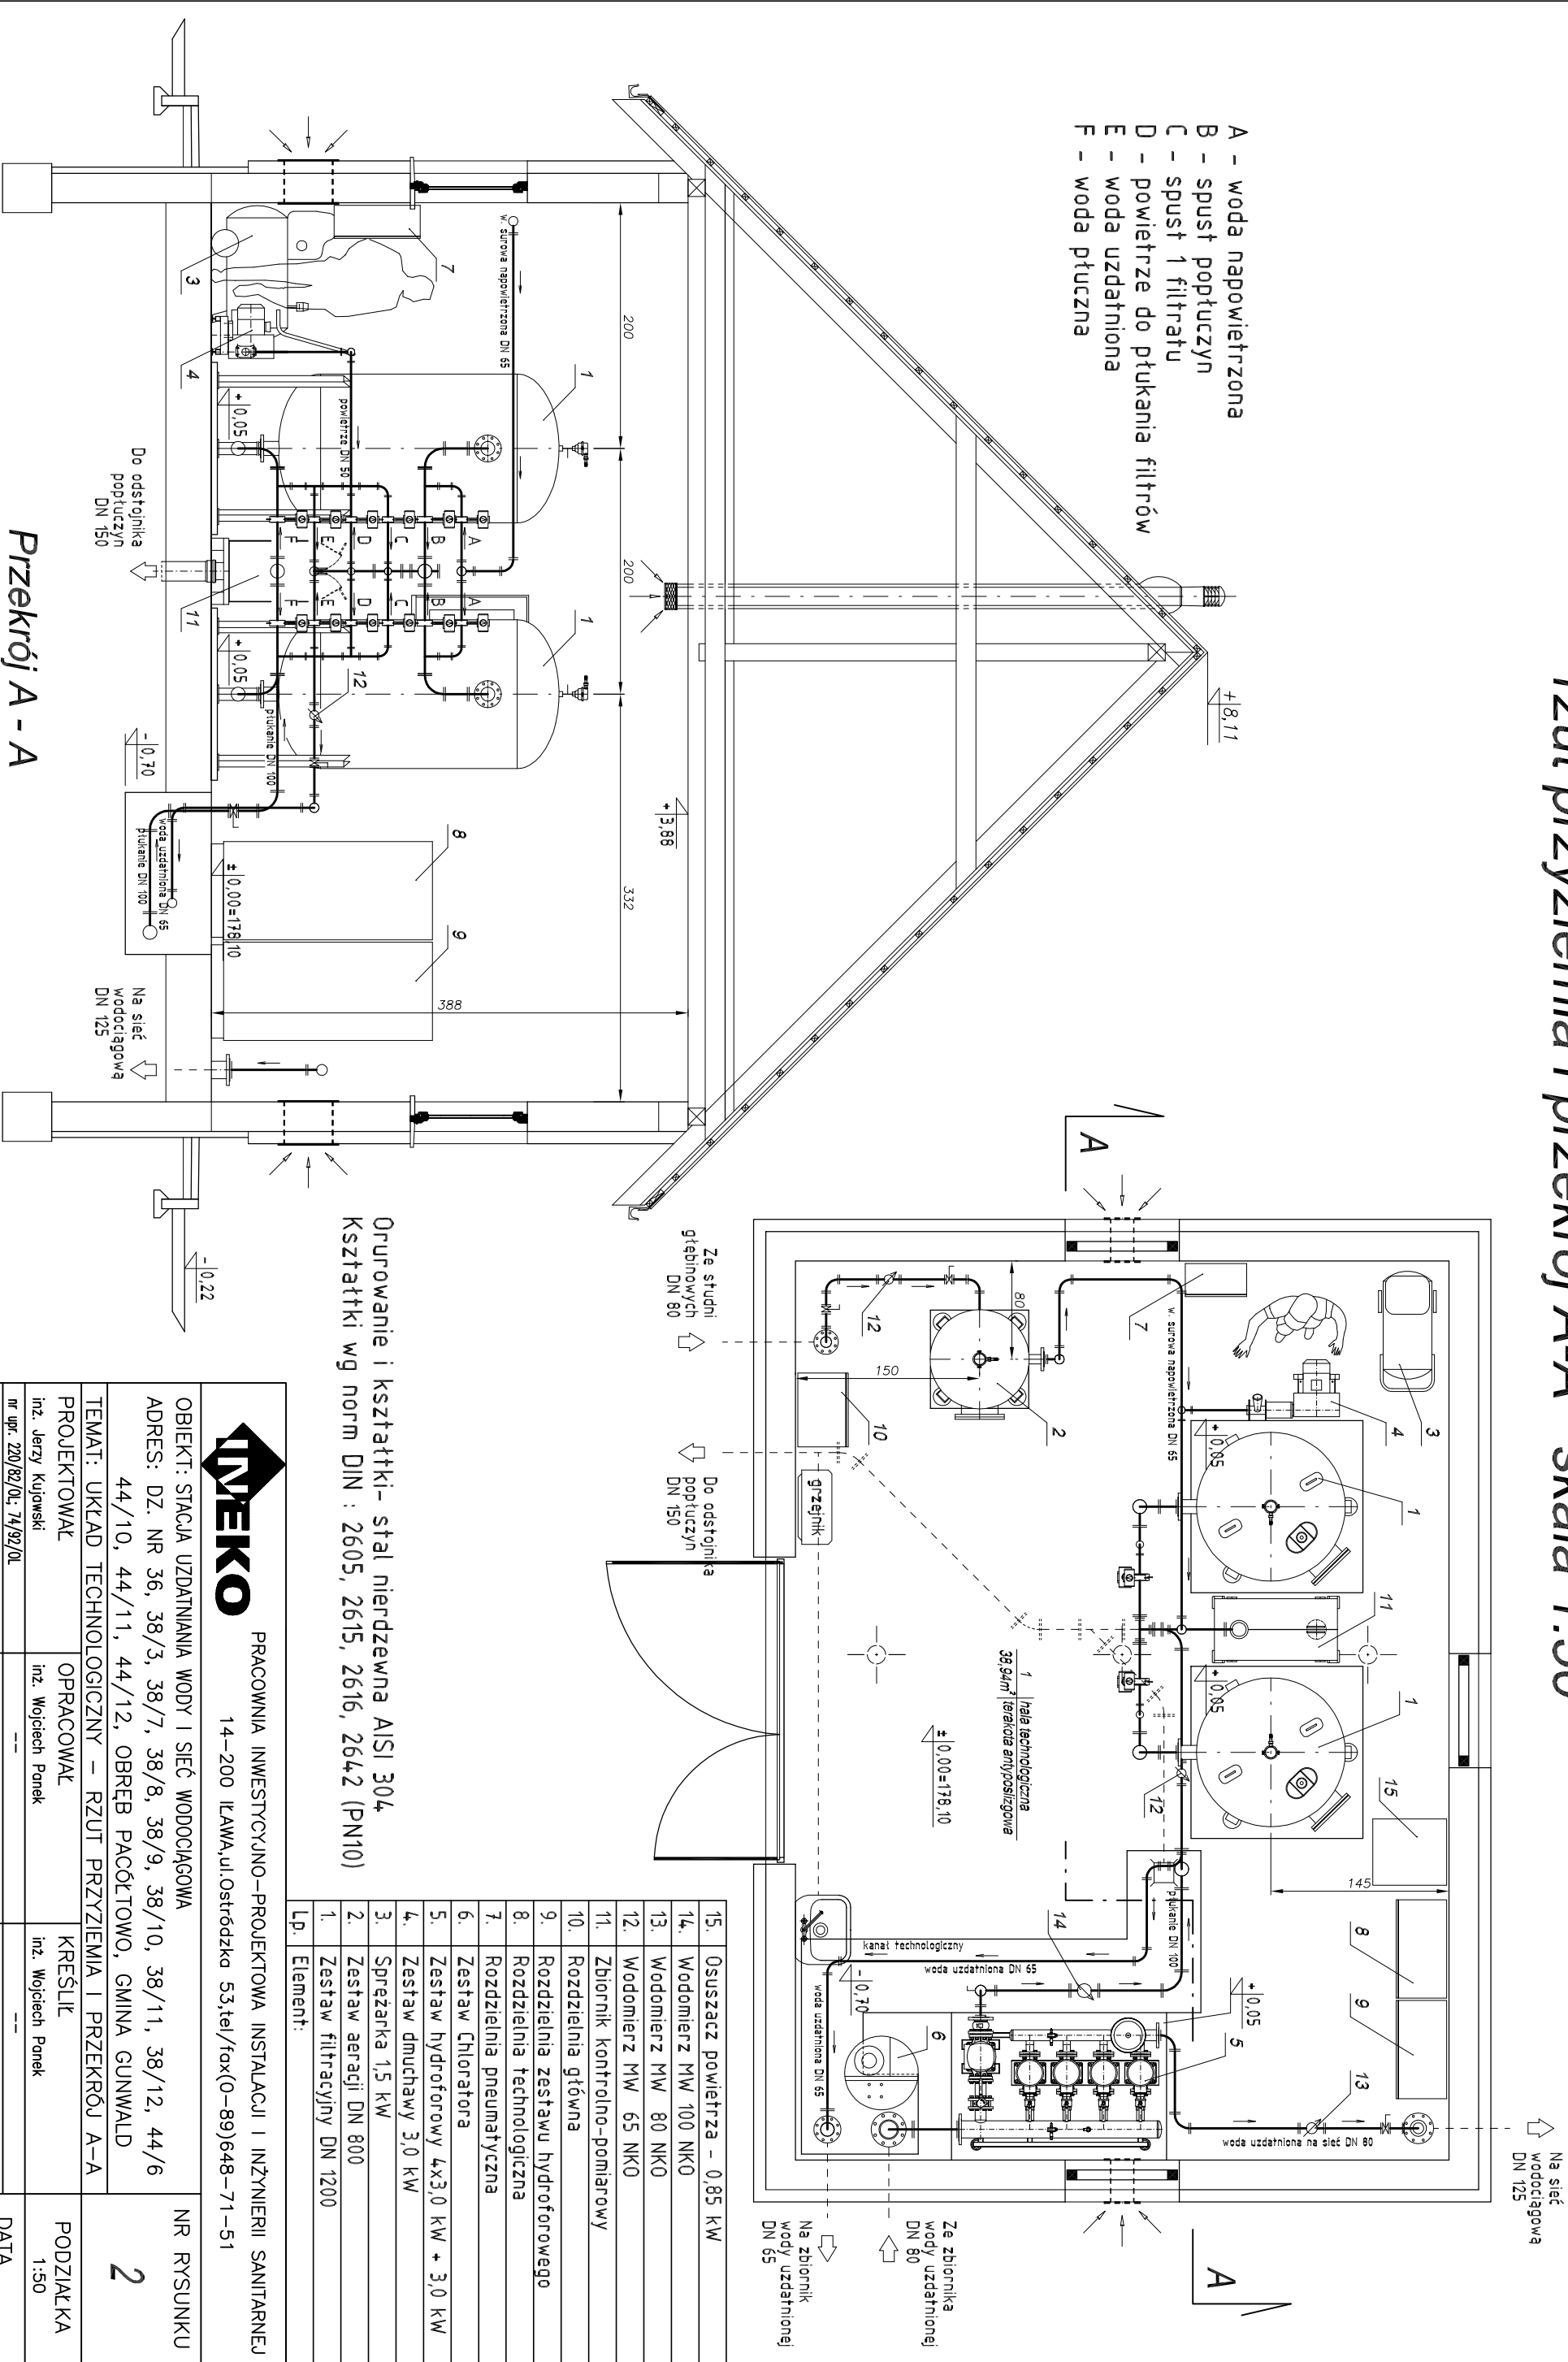

Orurowanie i kształtki- stal nierdzewna AISI 304
Kształtki wg norm DIN : 2605, 2615, 2616, 2642 (PN10)



PRACOWNIA INWESTYCYJNO-PROJEKTOWA INSTALACJI I INŻYNIERII SANITARNEJ
14-200 ILAWA, ul. Ostródzka 53, tel/fax(0-89)648-71-51

OBIEKT: STACJA UZDATNIANIA WODY I SIĘĆ WODOCIĄGOWA	NR RYSUNKU
ADRES: DZ. NR 36, 38/3, 38/7, 38/8, 38/9, 38/10, 38/11, 38/12, 44/6 44/10, 44/11, 44/12, OBRĘB PACÓLTOWO, GMINA GUNWALD	2
TEMAT: UKŁAD TECHNOLOGICZNY - RZUT PRZYZIEMIA I PRZEKRÓJ A-A	PROJEKTOWAŁ
OPRACOWAŁ	KREŚLIŁ
inż. Jerzy Kujowski	inż. Wojciech Panek
nr dpt. 220/82/01; 74/97/01	DATA
	wrzesień 2010r.