


SCHEMAT TECHNOLOGICZNY STACJI UZDATNIANIA WODY W MIEJSCOWOŚCI PACÓŁTÓWKO

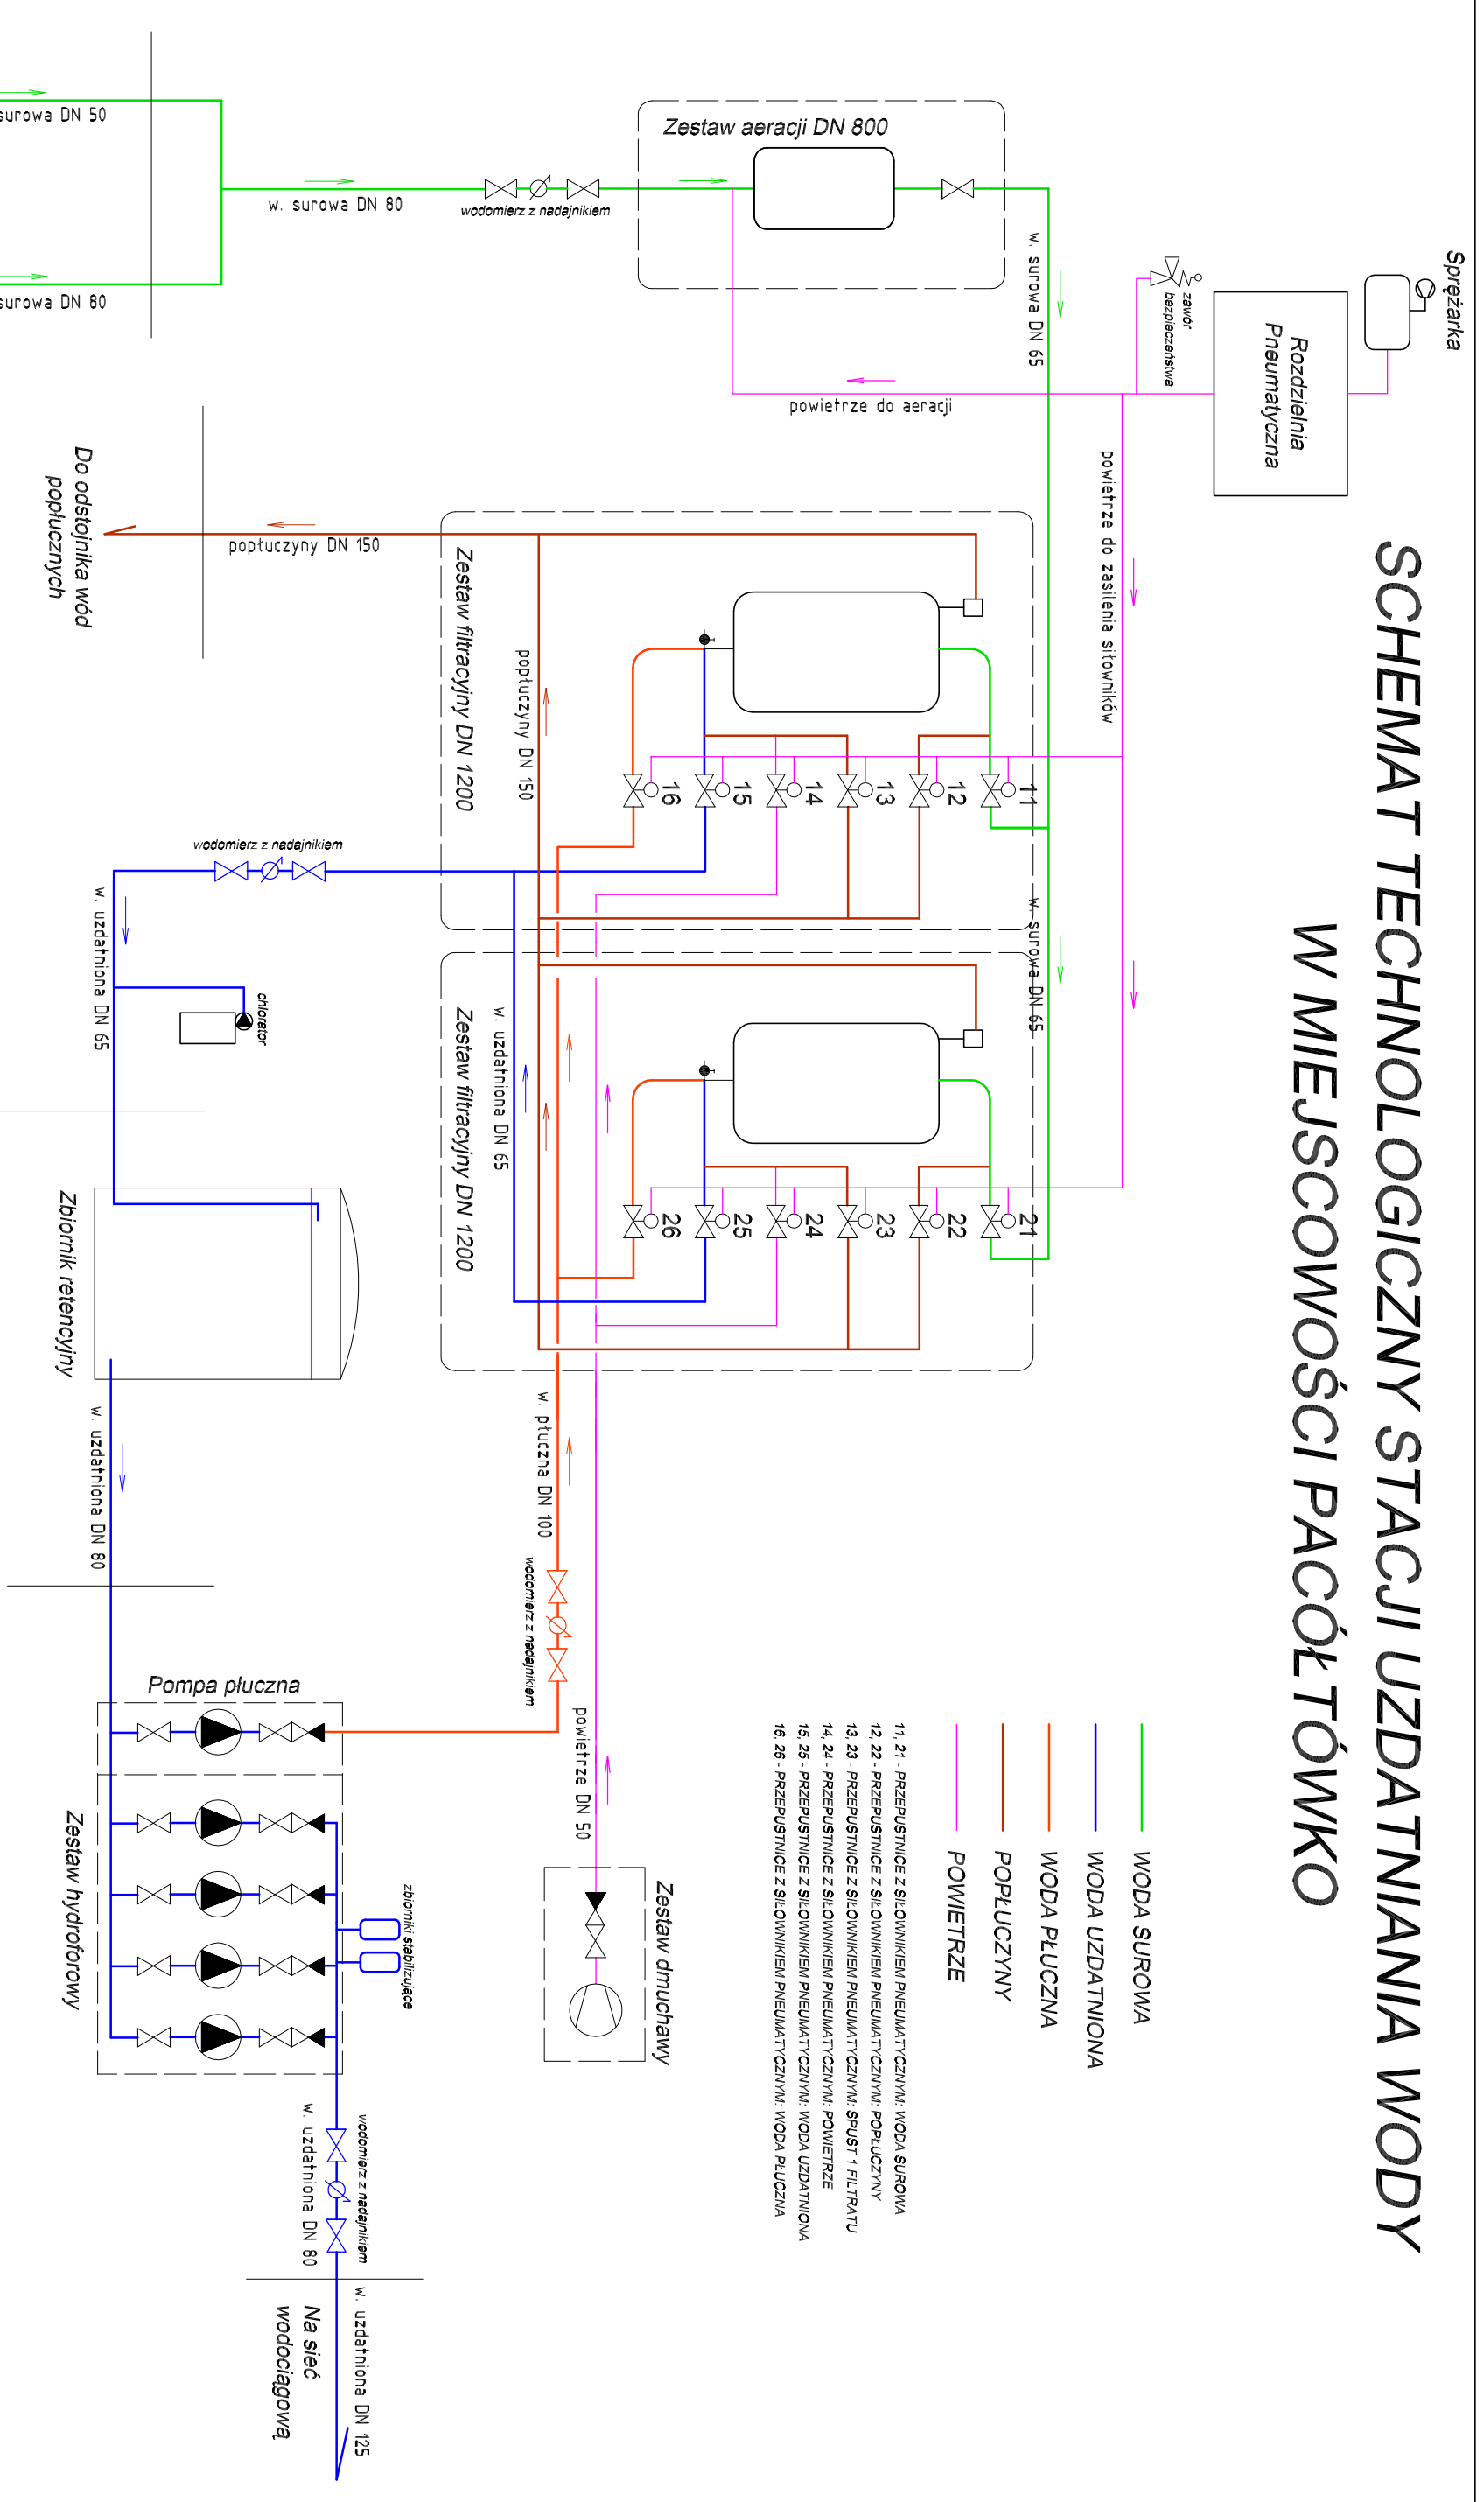

IMEKO		PRACOWNIA INWESTYCYJNO-PROJEKTOWA INSTALACJI I INŻYNIERII SANITARNEJ	
14-200 ILAWA, ul. Ostródzka 53, tel/fax (0-89) 648-71-51			
OBIEKT: STACJA UZDATNIANIA WODY I SIĘĆ WODOCIĄGOWA		NR RYSUNKU	
ADRES: DZ. NR 36, 38/3, 38/7, 38/8, 38/9, 38/10, 38/11, 38/12, 44/6		3	
44/10, 44/11, 44/12, OBRĘB PACÓLTOWO, GMINA GUNWALD			
TEMAT: SCHEMAT TECHNOLOGICZNY			
PROJEKTOWAŁ	OPRACOWAŁ	KREŚLIŁ	PODZIAŁKA
inż. Jerzy Kujawski	inż. Wojciech Panek	---	1:50
nr upr. 220/82/OŁ. 74/92/OŁ			DATA
			wrzesień 2010r.