INSTALACJE SANITARNE WEWNĘTRZNE

rzut przyziemia i przekrój dachu skala 1:50

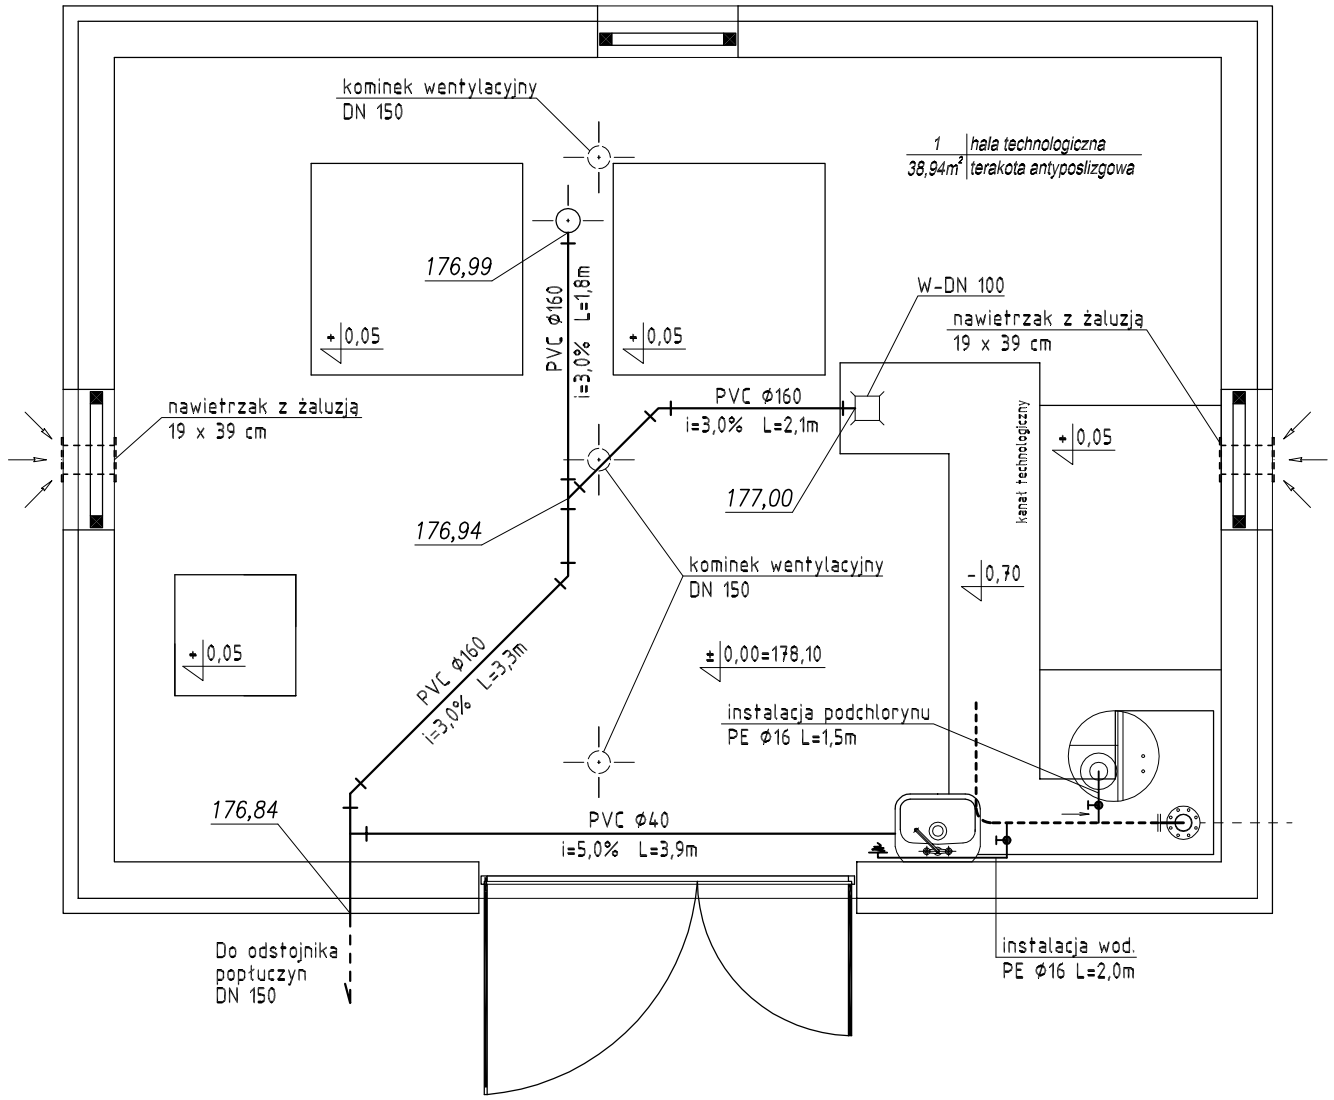

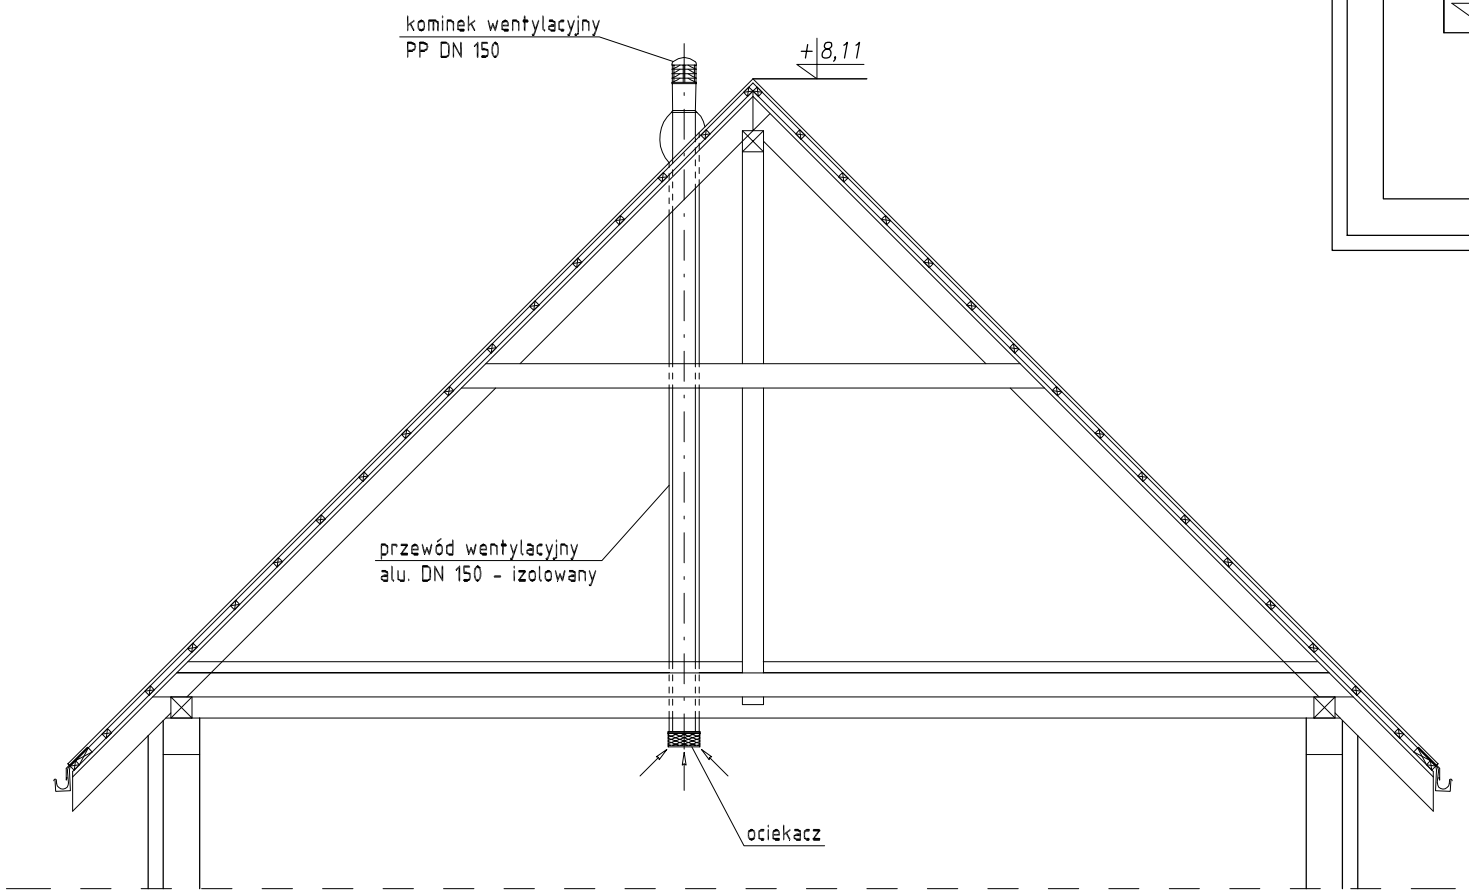

Przekrój dachu skala 1:50

INEKO — PRACOWNIA INWESTYCYJNO–PROJEKTOWA INSTALACJI I INŻYNIERII SANITARNEJ 14–200 IŁAWA,ul.Ostródzka 53,tel/fax(0–89)648–71–51			
OBIEKT: STACJA UZDATNIANIA WODY I SIEĆ WODOCIĄGOWA ADRES: DZ. NR 36, 38/3, 38/7, 38/8, 38/9, 38/10, 38/11, 38/12, 44/6 44/10, 44/11, 44/12, OBRĘB PACÓŁTOWO, GMINA GUNWALD			NR RYSUNKU 7
TEMAT: INSTALACJE SANITARNE WEWNĘTRZNE			
PROJEKTOWAŁ inż. Jerzy Kujawski	OPRACOWAŁ inż. Wojciech Panek	KREŚLIŁ inż. Wojciech Panek	PODZIAŁKA 1:50
nr upr. 220/82/OL; 74/92/OL	--	--	DATA wrzesień 2010r.