
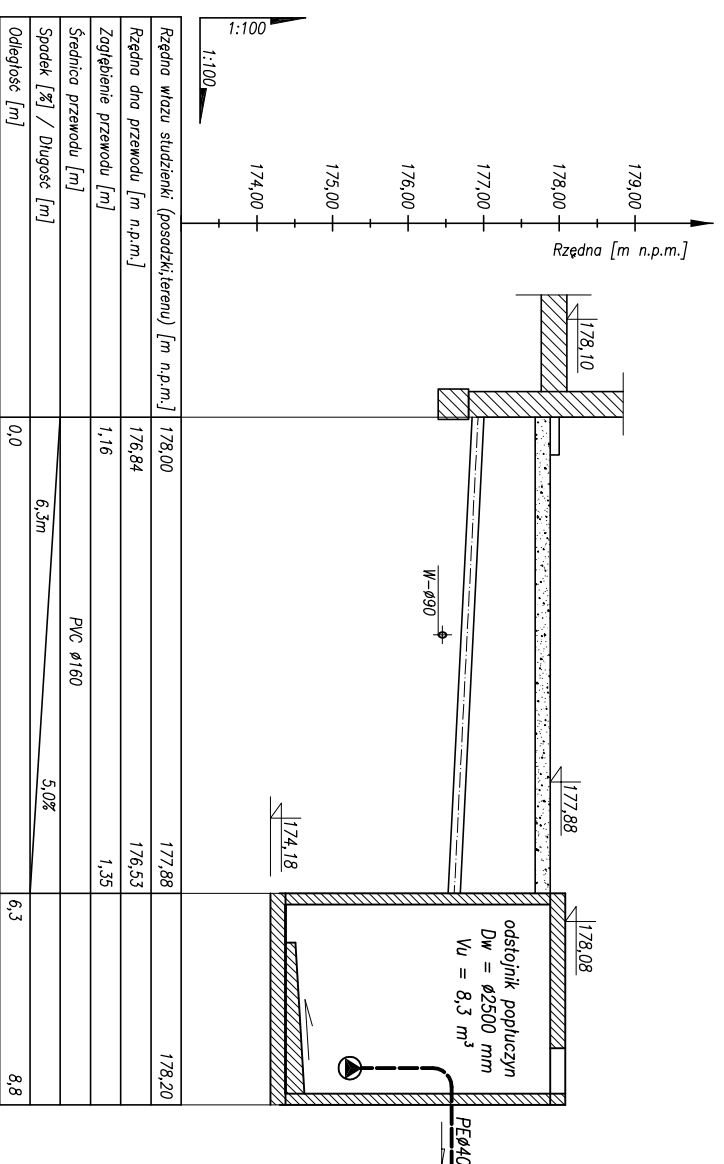


# PROFILE RUROCIĄGÓW GRAWITACYJNYCH

## 1:100/200; 1:100/100

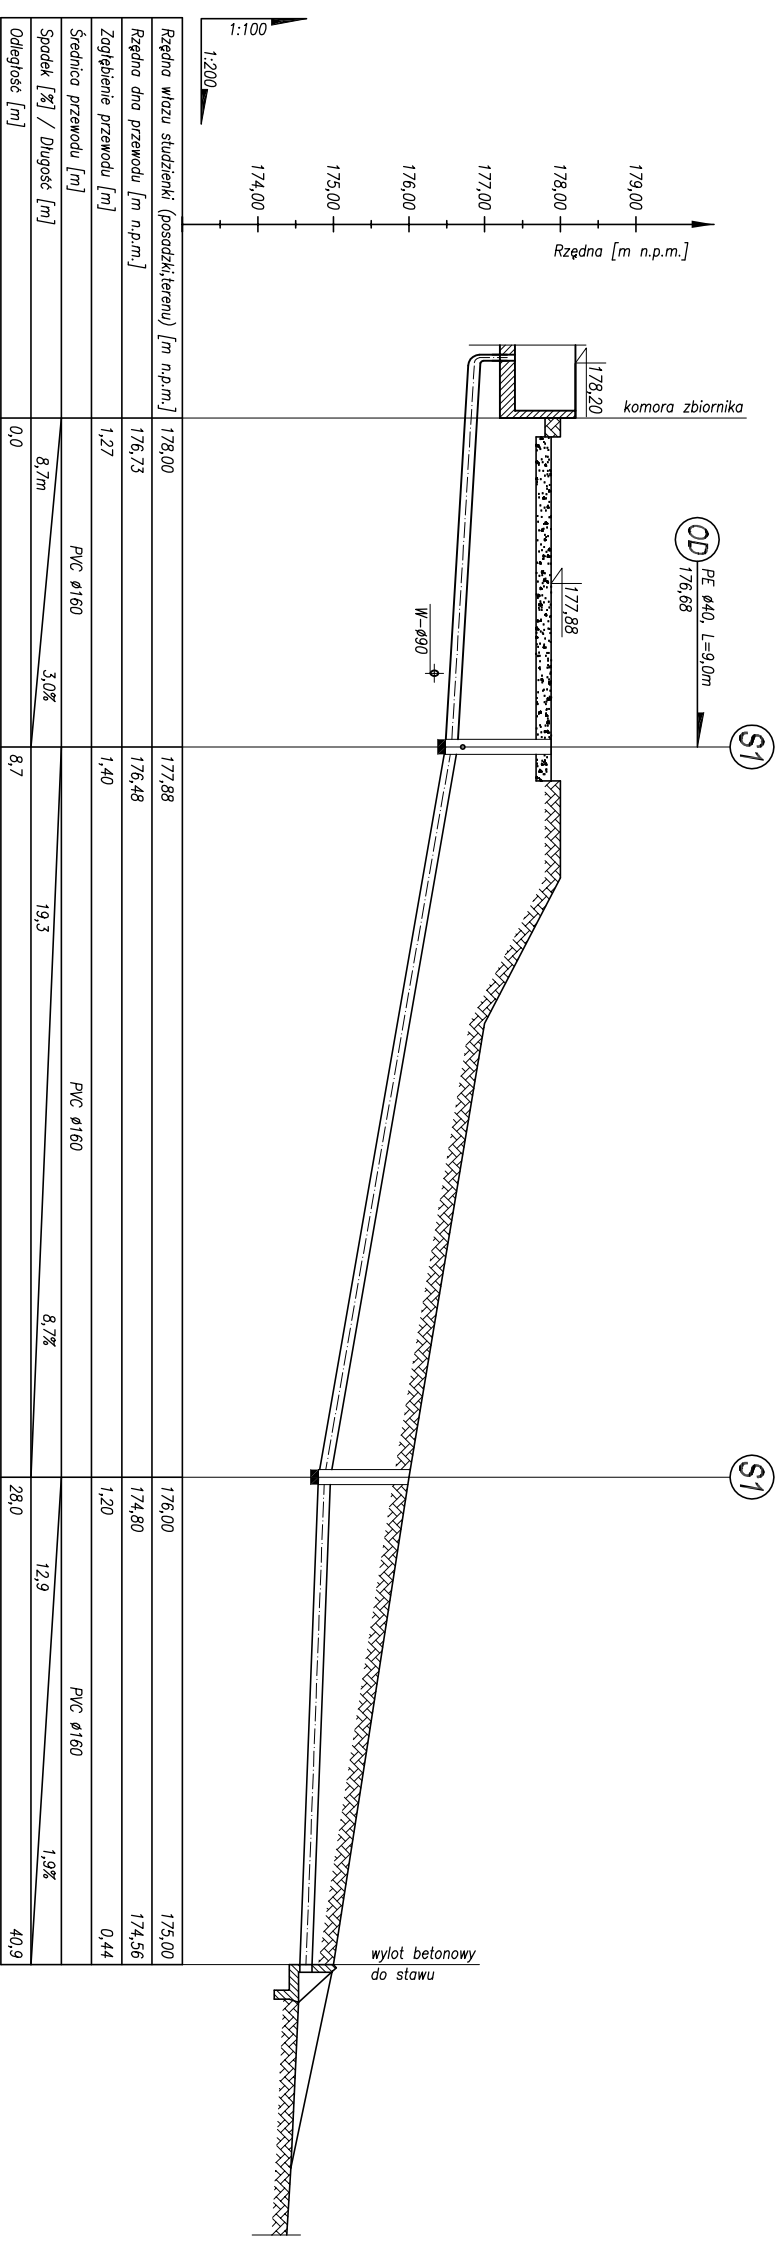

PRACOWNIA INWESTYCYJNO-PROJEKTOWA INSTALACJI I INŻYNIERII SANITARNEJ  
14-200 ILAWA, ul. Ostródzka 53, tel/fax(0-89)648-71-51

OBIEKT: STACJA UZDATNIANIA WODY I SIĘĆ WODOCIĄGOWA

ADRES: DZ. NR 36, 38/3, 38/7, 38/8, 38/9, 38/10, 38/11, 38/12, 44/6

44/10, 44/11, 44/12, OBRĘB PACÓŁTOWO, GMINA GUNWALD

TEMAT: PROFILE RUROCIĄGÓW GRAWITACYJNYCH

PROJEKTOWAŁ

inż. Jerzy Kujowski

nr upr. 220/82/01; 74/97/01

OPRACOWAŁ

inż. Wojciech Panek

KREŚLIŁ

inż. Wojciech Panek

NR RYSUNKU

9

PODZIAŁKA

1:100/200; 1:100/100

DATA

wrzesień 2010r.