


INWESTYCJA OCHRONY ŚRODOWISKA
Jan Żemajtys
10-123 Olsztyn, ul. Grunwaldzka 18/10
tel./fax 535-06-51, kom. 506 093 853
NIP 735-201-36-96, KRS 01 1320574

STAROSTWO POWIATOWE
w OSTRÓDZIE
WYDZIAŁ BUDOWNICTWA
I ARCHITEKTURY

PROFIL PODŁUŻNY
Rurociąg „A”
SKALA 1:100/1000

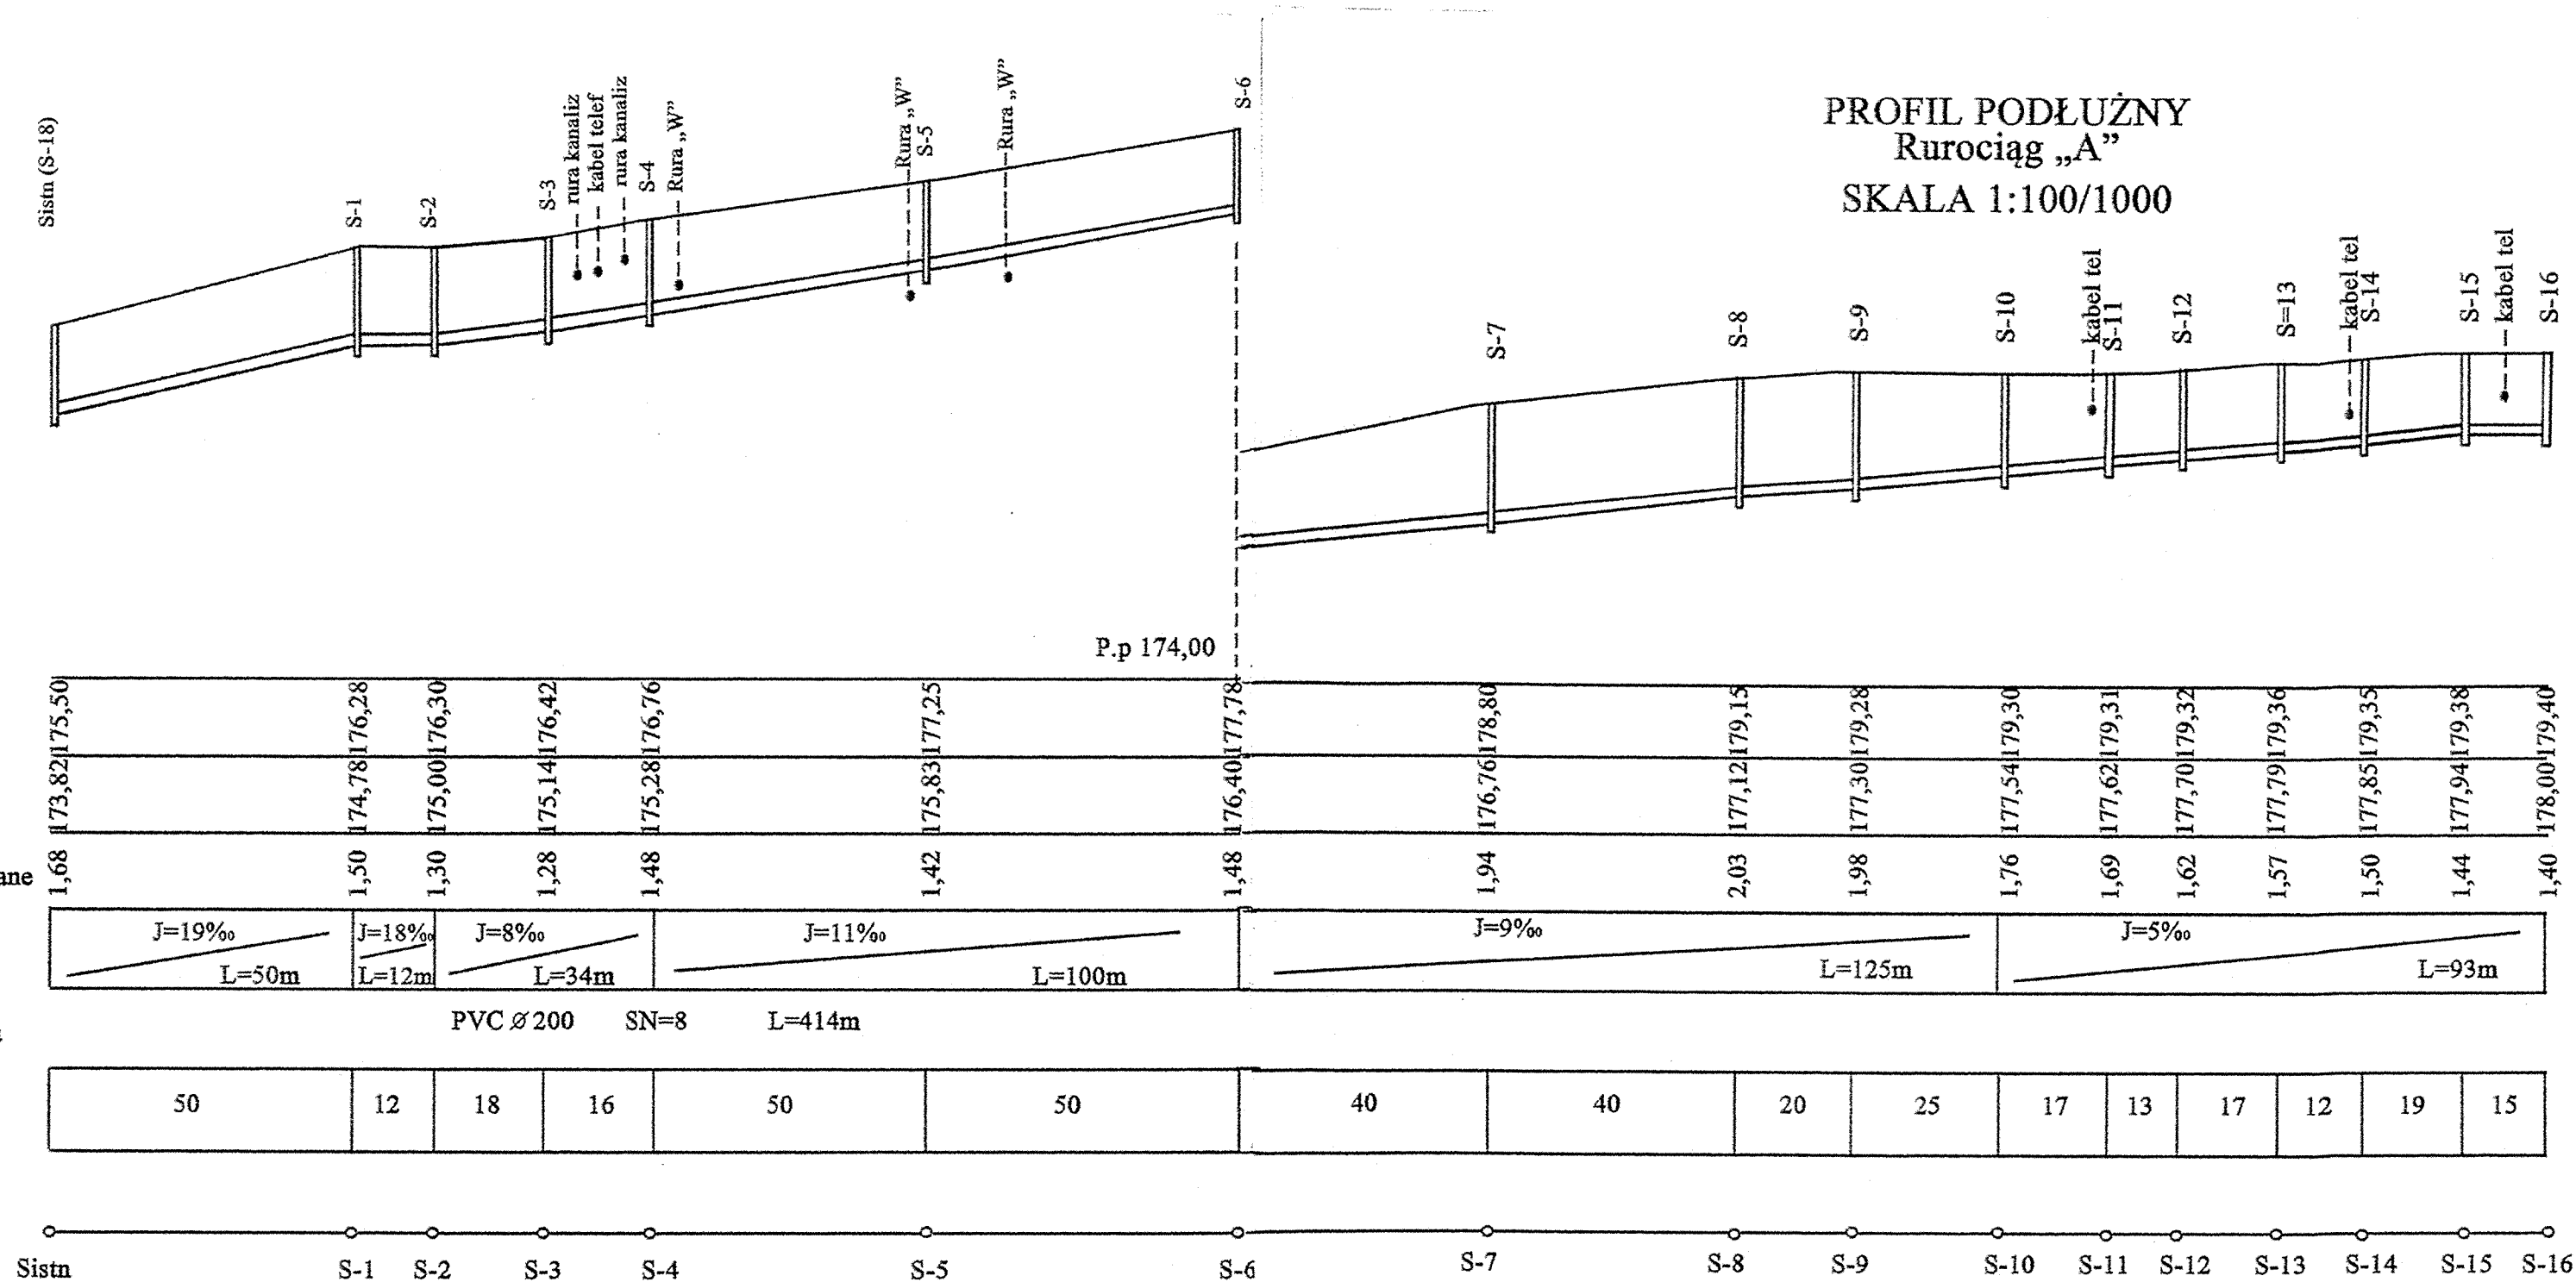

JEDNOSTKA PROJEKTOWA	Inwestycje Ochrony Środowiska Jan Żemajtys 10-123 Olsztyn ul. Grunwaldzka 18/10 telfax 535-06-51	
OBIEKT	Kanalizacja sanitarna i sieć wodociągowa	
TREŚĆ	Profil podłużny kolektor „A”	
ADRES	MIELNO gm. Grunwald	
Opracował	tech. Jan Żemajtys upr. 149/85/OL, 178/92/OL	
Projektował	tech. Wiesław Kata upr. 223/83/OL, 96/83/OL	
SKALA	1 : 100/1000	RYS. 2