


- 8 Warstwa szarej z kostki brukowej betonowej
- 4 Podbitypka cementowo piaskowa 1:4
- 25 Podbudowa z kruszywa łamanego słab. mech.
- 20 Warstwa odsączająca z piasku
- 57

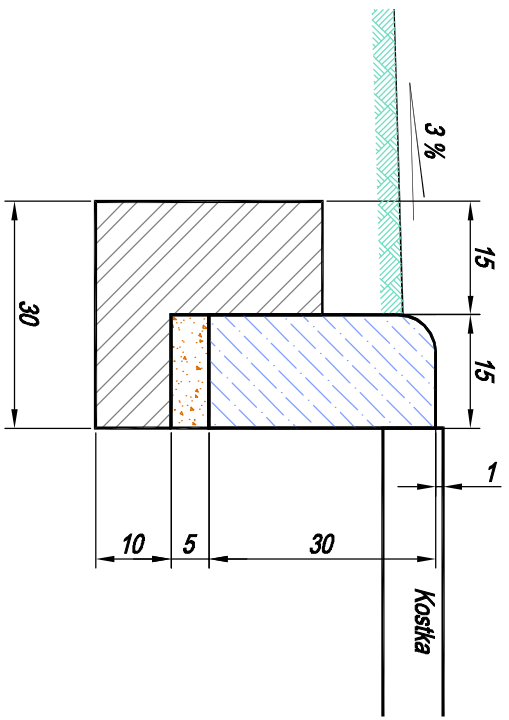

Nazwa Zakładu Usług Projektowych: PROJEKTOWANIE – NADZORY „PRO-NAD” Bohdan Nieciecki 11-015 Olsztynek ul. Kolejowa 3/24 Tel. (089) 519 27 66		Adres inwestycji: MIELNO gm. GRUNWALD dz. nr 79/139, 144, 140/3,	
Inwestor: URZĄD GMINY GRUNWALD 14-107 GIERZWALD		Tytuł Projektu: Przebudowa drogi gruntowej.	
Projektował: Bohdan Nieciecki	Opracował: Bohdan Nieciecki	Inż. spec. konstr. - stat. w zadn. drog Nr 171/81/06	
Data: Styczeń 2011 Skala: 1 : 50	Tytuł rys.: PRZEKRÓJ NORMALNY		
			Nr. rys.: 2