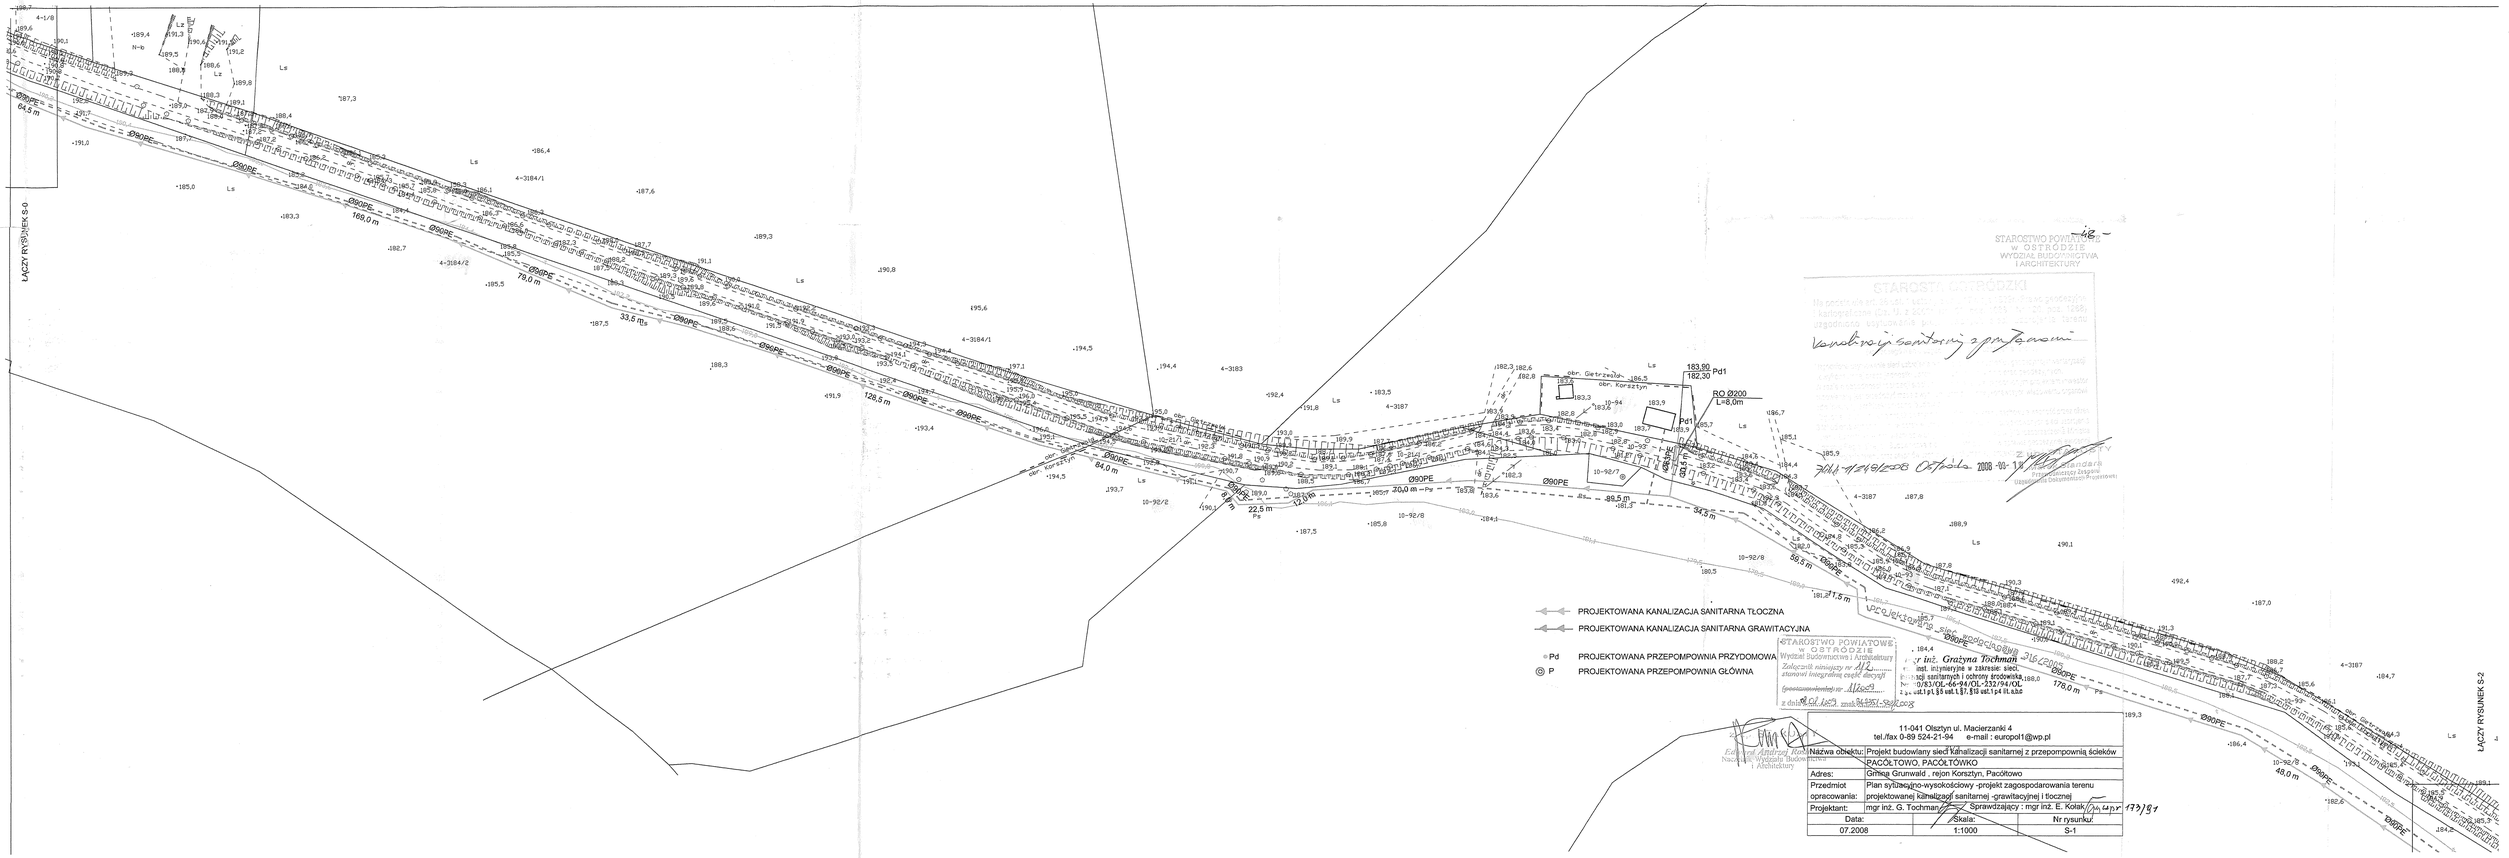
ŁĄCZY RYSUNEK S-0
ŁĄCZY RYSUNEK S-2
Ø90PE
64,5 m
169,0 m
78,0 m
33,5 m
128,5 m
84,0 m
22,5 m
20,0 m
89,5 m
34,5 m
59,5 m
21,5 m
176,0 m
48,0 m
RO Ø200
L=8,0m
183,90
182,30
Pd1
PROJEKTOWANA KANALIZACJA SANITARNA TŁOCZNA
PROJEKTOWANA KANALIZACJA SANITARNA GRAWITACYJNA
Pd PROJEKTOWANA PRZEPOMPOWNIA PRZYDOMOWA
P PROJEKTOWANA PRZEPOMPOWNIA GŁÓWNA
projektowany rurociąg tłoczny Ø90PE
STAROSTWO POWIATOWE w OSTRÓDZIE Wydział Budownictwa i Architektury
Załącznik niniejszy nr 112 stanowi integralną część decyzji
(pieczęć urzędowa) (podpis)
z dnia 18.01.2008 znak: 6140/1-5/07
inż. Grażyna Tochman
inż. inżynieryjne w zakresie: sieci, instalacji sanitarnych i ochrony środowiska
0/83/OL-66-94/OL-332/94/OL
art. 5 ust.1 pkt 1, § 5 ust.1, § 7, § 10 ust.1 pkt 4 lit. a,b,c
STAROSTWO POWIATOWE w OSTRÓDZIE WYDZIAŁ BUDOWNICTWA I ARCHITEKTURY
STAROSTA OSTRÓDZKI
Wydział Budownictwa i Architektury
Edward Andrzej Rom
Ostróda, 2008-03-11
11-041 Olsztyn ul. Macierzanki 4
tel./fax 0-89 524-21-94 e-mail : europol1@wp.pl
Nazwa obiektu: Projekt budowlany sieci kanalizacji sanitarnej z przepompownią ścieków
PACÓŁTOWO, PACÓŁTÓWKO
Adres: Gmina Grunwald , rejon Korsztyn, Pacółtowo
Przedmiot opracowania: Plan sytuacyjno-wysokościowy -projekt zagospodarowania terenu projektowanej kanalizacji sanitarnej -grawitacyjnej i tłocznej
Projektant: mgr inż. G. Tochman
Sprawdzający : mgr inż. E. Kołak
Data: 07.2008
Skala: 1:1000
Nr rysunku: S-1