STAROSTWO POWIATOWE
W OSTRODZIE
WYDZIAŁ BUDOWNICTWA
I ARCHITEKTURY

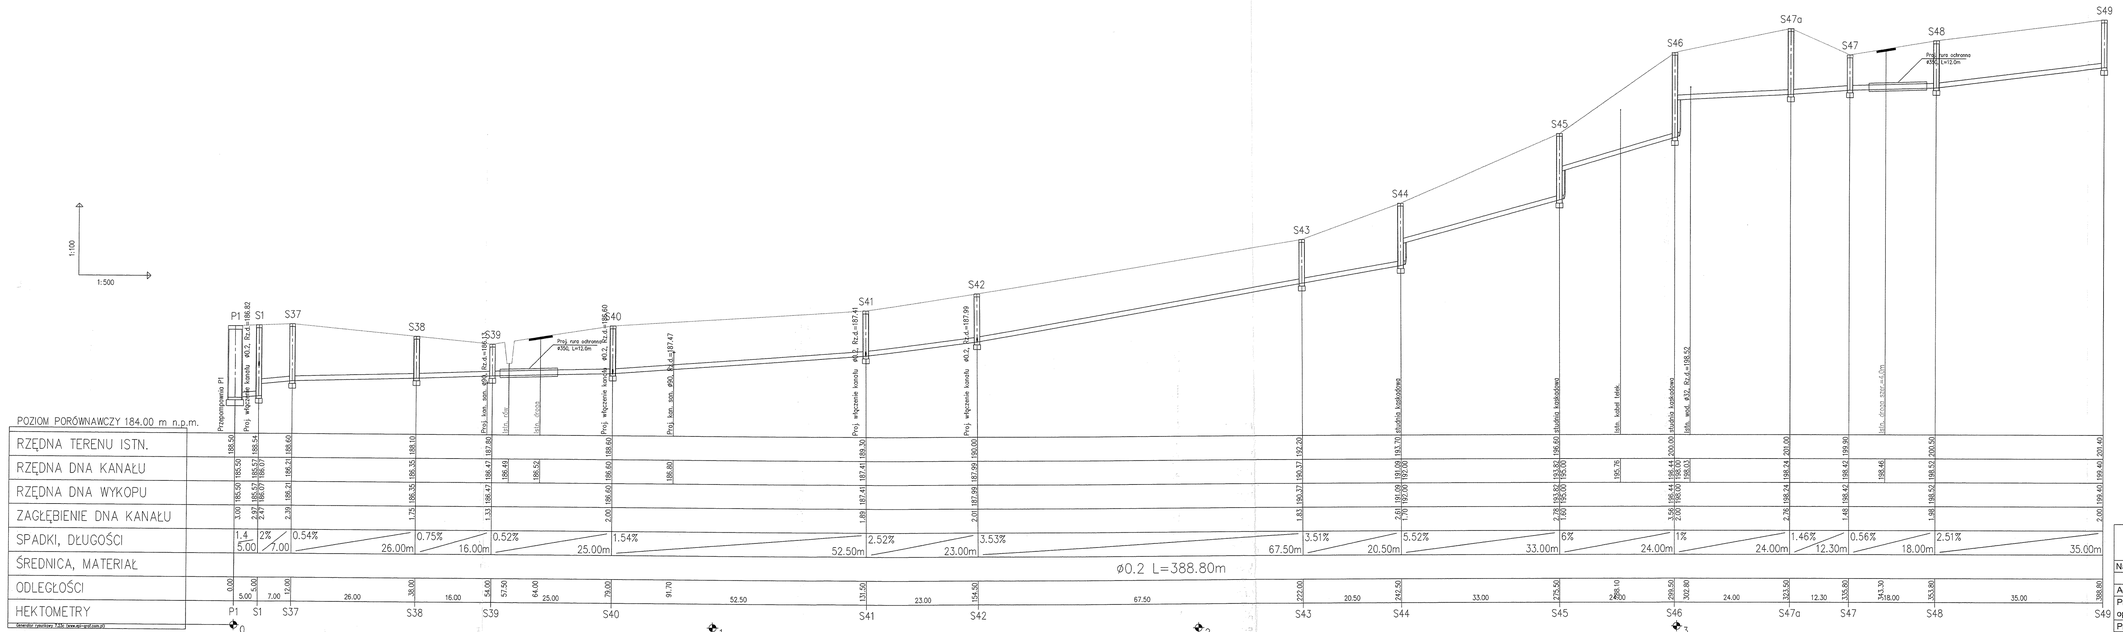

Nazwa obiektu:	Projekt budowlany sieci kanalizacji sanitarnej z przepompownią ścieków
	PACÓŁTOWO, PACÓŁTÓWKO
Adres:	Gmina Grunwald , rejon, Pacółtowo,wieś Pacółtowo-Gierzwałd
Przedmiot opracowania:	Plan sytuacyjno-wysokościowy - projekt zagospodarowania terenu projektowanej kanalizacji sanitarnej grawitacyjnej i tłocznej
Projektant:	mgr inż. Eugeniusz Kołek, upr. bud. 221/91/Ol-1, 221/91/Ol-2 oraz uprawniający : mgr inż. E. Kołek
Data:	07.2008
Skala:	1:100/500
Nr rysunku:	S-9

11-041 Olsztyn ul. Maclerzanki 4
tel./fax 0-89 524-21-94 e-mail : europol1@wp.pl