STAROSTWO POWIATOWE
W OSTRÓDZIE
WYDZIAŁ BUDOWNICTWA
I ARCHITEKTURY

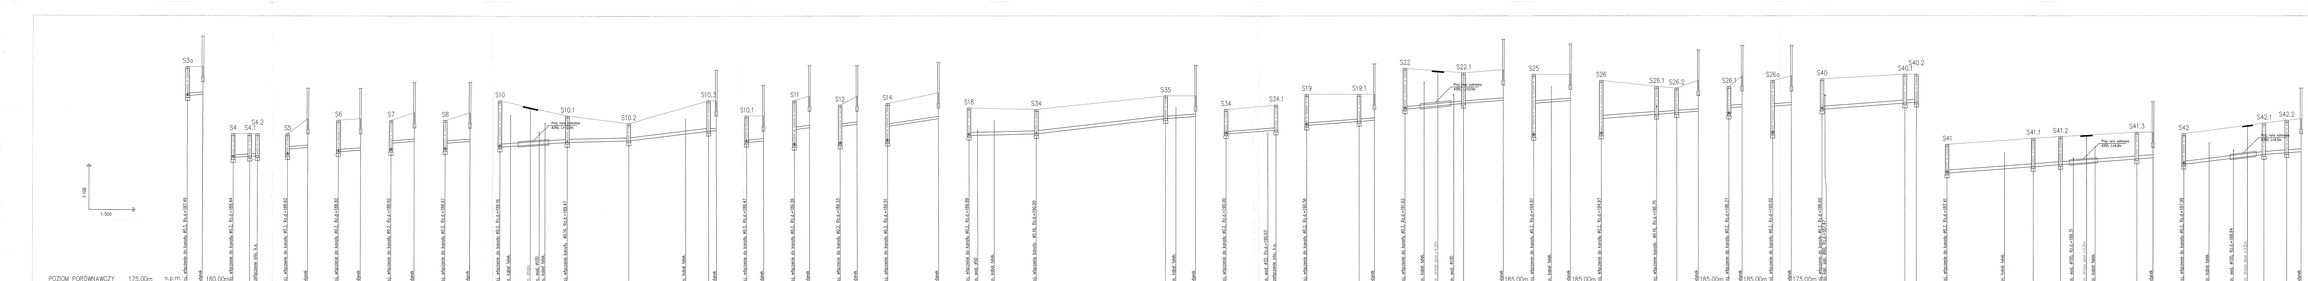

mgr inż. Grażyna Tochman
nr uprawnień w zakresie sieci, instalacji sanitarnych i cieplnych bez ograniczeń 7131/Ol-154/00 z dnia 23.04.1991 r.
Członek Olsztyńskiej Izby Inżynierów Budownictwa

11-041 Olsztyn ul. Maciejarska 4	
tel./fax 0-89 524-21-94	e-mail : eurogo1@wp.pl
Nazwa obiektu:	Projekt budowlany sieci kanalizacji sanitarnej z przepompownią ścieków PACOŁTOWO, PACOŁTOWO
Adres:	Gmina Grunwald , rejon, Pacołtowo,wieś Pacołtowo-Gierzwałd
Przedmiot opracowania:	Plan sytuacyjno-wysokościowy -projekt zagospodarowania terenu (projektowanej kanalizacji sanitarnej -grawitacyjnej i tłocznej
Projektant:	mgr inż. G. Tochman Sprawdzający : mgr inż. E. Kmiał
Data: 07.2008	Skala: 1:100/500
	Nr rysunku: S-10