


WIATA GRILOWA - RZUT FUNDAMENTÓW

Skala 1:50

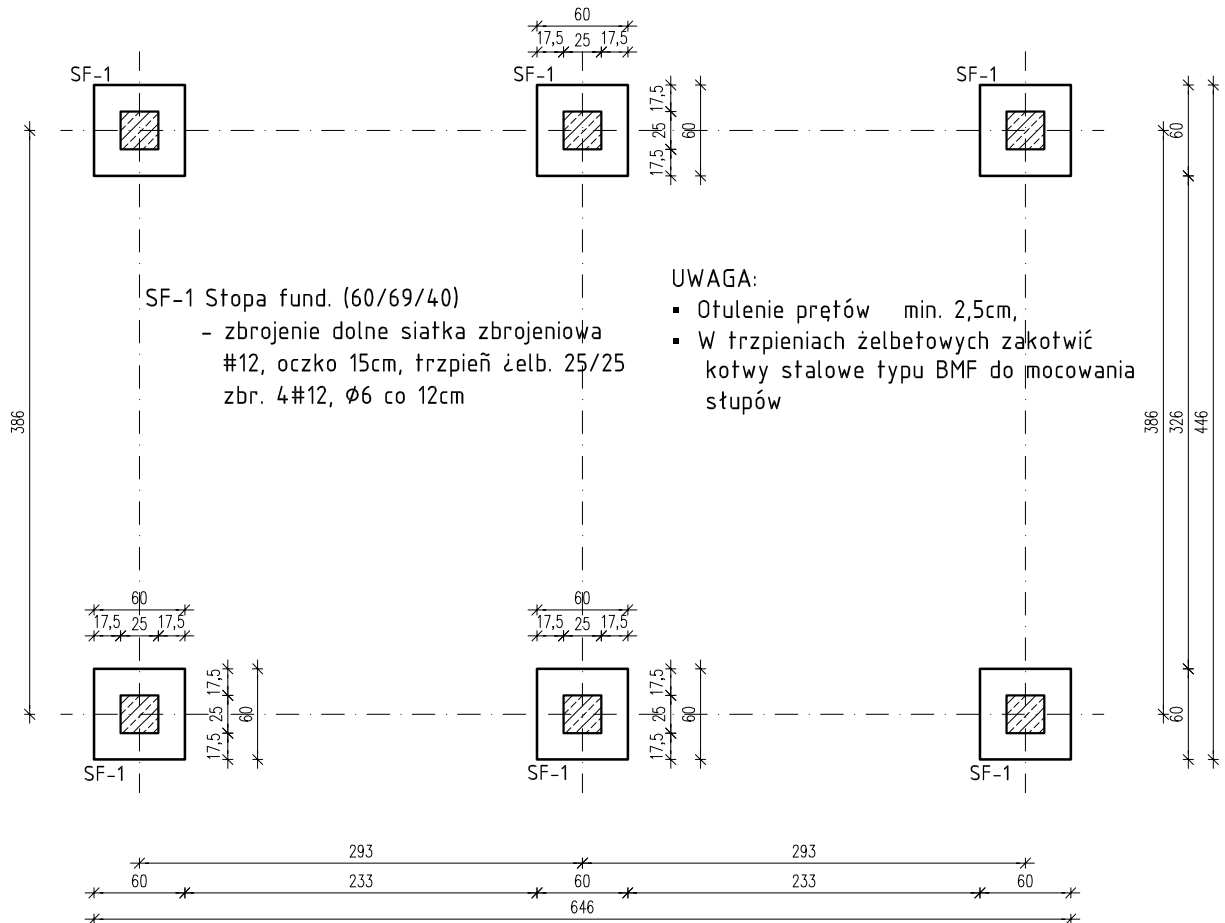

BETON: C16/20 (B20)
STAL: A-III (34GS)
A-0 (St0S)

ARCHITEKTURA	Biuro Projektowe "ARCHI-B"s.c. 14-100 Ostróda - Wałdowo ul.Szmaragdowa 8 tel. 0696 484 858, 0606 265 026		NR.RYSUNKU 1
	OBIEKT:	TEREN REKREACYJNY GRUNWALD gm. Grunwald dz.nr 4/4	SKALA 1:50
	INWESTOR:	Gmina Grunwald	DATA: MAJ 2011r.
	RYSUNEK:	WIATA GRILOWA - RZUT FUNDAMENTÓW	
	PROJEKTOWAŁ:	mgr inż.Wiesław Kruk upr.bud.WMA/0045/P00K/10, 105/01/0L	
OPRACOWAŁ:	mgr inż.Wojciech Grudzień		

ERROR: syntaxerror
OFFENDING COMMAND: --nostringval--

STACK:

/Title
()
/Subject
(D:20110804150349+02'00')
/ModDate
()
/Keywords
(PDFCreator Version 0.9.5)
/Creator
(D:20110804150349+02'00')
/CreationDate
(W#a ciciel)
/Author
-mark-