


# WIATA GRILOWA PRZEKRÓJ A-A

## Skala 1:50

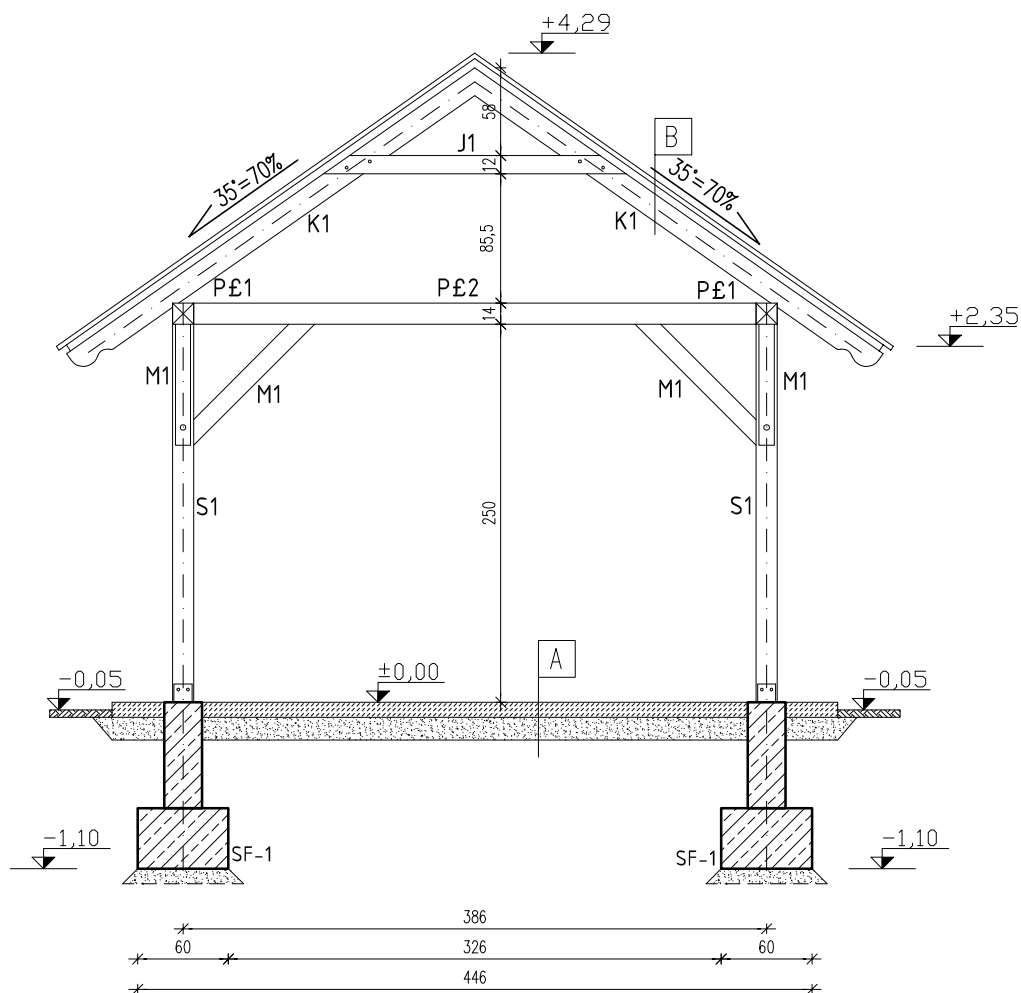

A
Kostka betonowa 6cm
Podsypka piaskowa 15cm
Grut rodzimy

B
Blachodachówka
Łaty 5x5cm
Krokwie 7x15cm

**DREWNO C27**  
**BETON: C16/20 (B20)**  
**STAL: A-III (34GS)**  
**A-0 (St0S)**

ARCHITEKTURA	Biuro Projektowe "ARCHI-B" s.c. 14-100 Ostróda - Wałdowo ul. Szmaragdowa 8 tel. 0696 484 858, 0606 265 026		NR. RYSUNKU 3
	OBIEKT:	TEREN REKREACYJNY GRUNWALD gm. Grunwald dz.nr 4/4	SKALA 1:50
	INWESTOR:	Gmina Grunwald	DATA: MAJ 2011r.
	RYSUNEK:	WIATA GRILOWA - PRZEKRÓJ A-A	
	OPRACOWAŁ:	mgr inż. Wiesław Kruk upr.bud.WMA/0045/P00K/10, 105/01/0L	



ERROR: syntaxerror  
OFFENDING COMMAND: --nostringval--

STACK:

/Title  
( )  
/Subject  
(D:20110804151608+02'00')  
/ModDate  
( )  
/Keywords  
(PDFCreator Version 0.9.5)  
/Creator  
(D:20110804151608+02'00')  
/CreationDate  
(W#a ciciel)  
/Author  
-mark-