


WIATA GRILOWA - RZUT PRZYZIEMIA

Skala 1:50

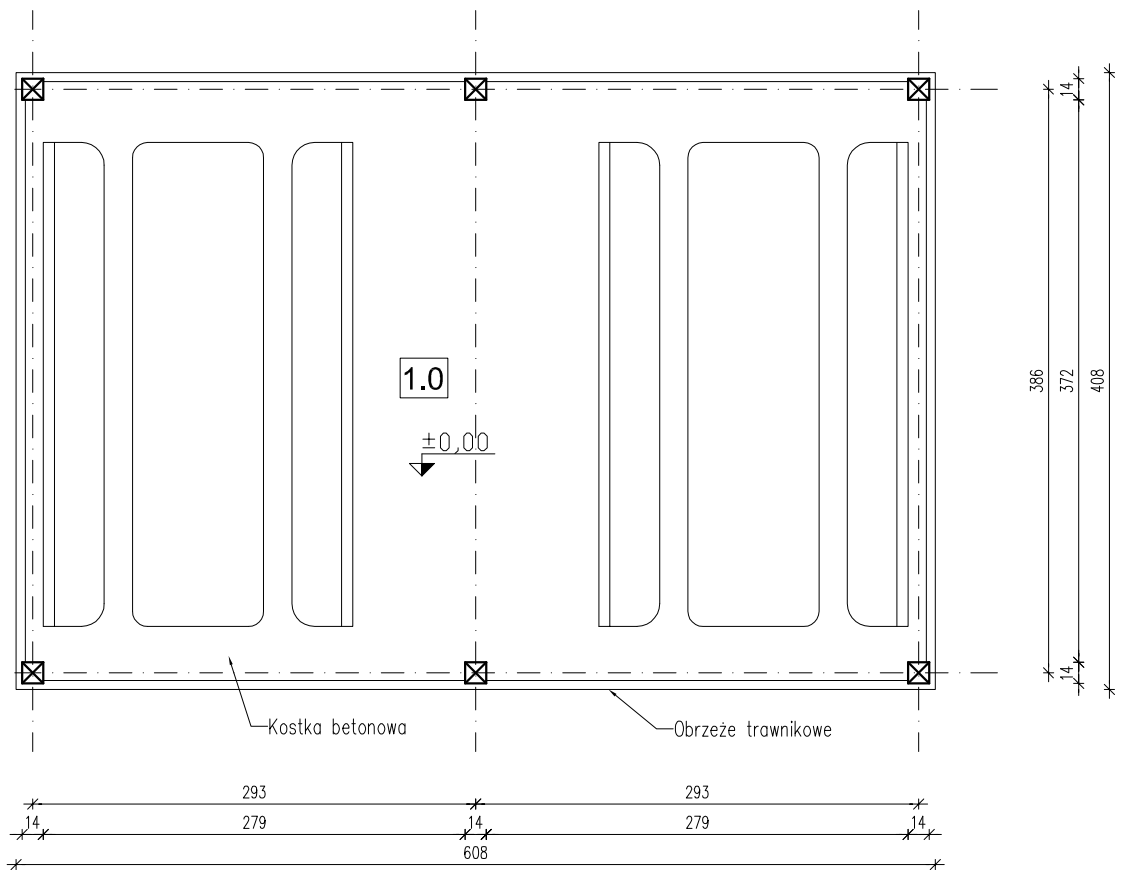

1.0	wiata grilowa
24,80m ²	kostka bet.

ARCHITEKTURA	Biurowo Projektowe "ARCHI-B" s.c. 14-100 Ostróda - Wałdowo ul. Szmaragdowa 8 tel. 0696 484 858, 0606 265 026		NR. RYSUNKU 2
	OBIEKT:	TEREN REKREACYJNY GRUNWALD gm. Grunwald dz.nr 4/4	SKALA 1:50
	INWESTOR:	Gmina Grunwald	DATA: MAJ 2011r.
	RYSUNEK:	WIATA GRILOWA - RZUT PRZYZIEMIA	
	PROJEKTOWAŁ:	mgr inż. Wiesław Kruk upr.bud.WMA/0045/P00K/10, 105/01/0L	
OPRACOWAŁ:	mgr inż. Wojciech Grudzień		

ERROR: syntaxerror
OFFENDING COMMAND: --nostringval--

STACK:

/Title
()
/Subject
(D:20110804151432+02'00')
/ModDate
()
/Keywords
(PDFCreator Version 0.9.5)
/Creator
(D:20110804151432+02'00')
/CreationDate
(W#a ciciel)
/Author
-mark-