Zał. Nr 1 do SIWZ

Trasa kanalizacji sanitarnej (trasa przybliżona)

Kanalizacja sanitarna Ględy – Szczepankowo – Dylewo - Gierzwałd Kitnowo - Gierzwałd

gm. Grunwald woj. warmińsko-mazurskie

SKALA 1 : 5000

OZNACZENIA
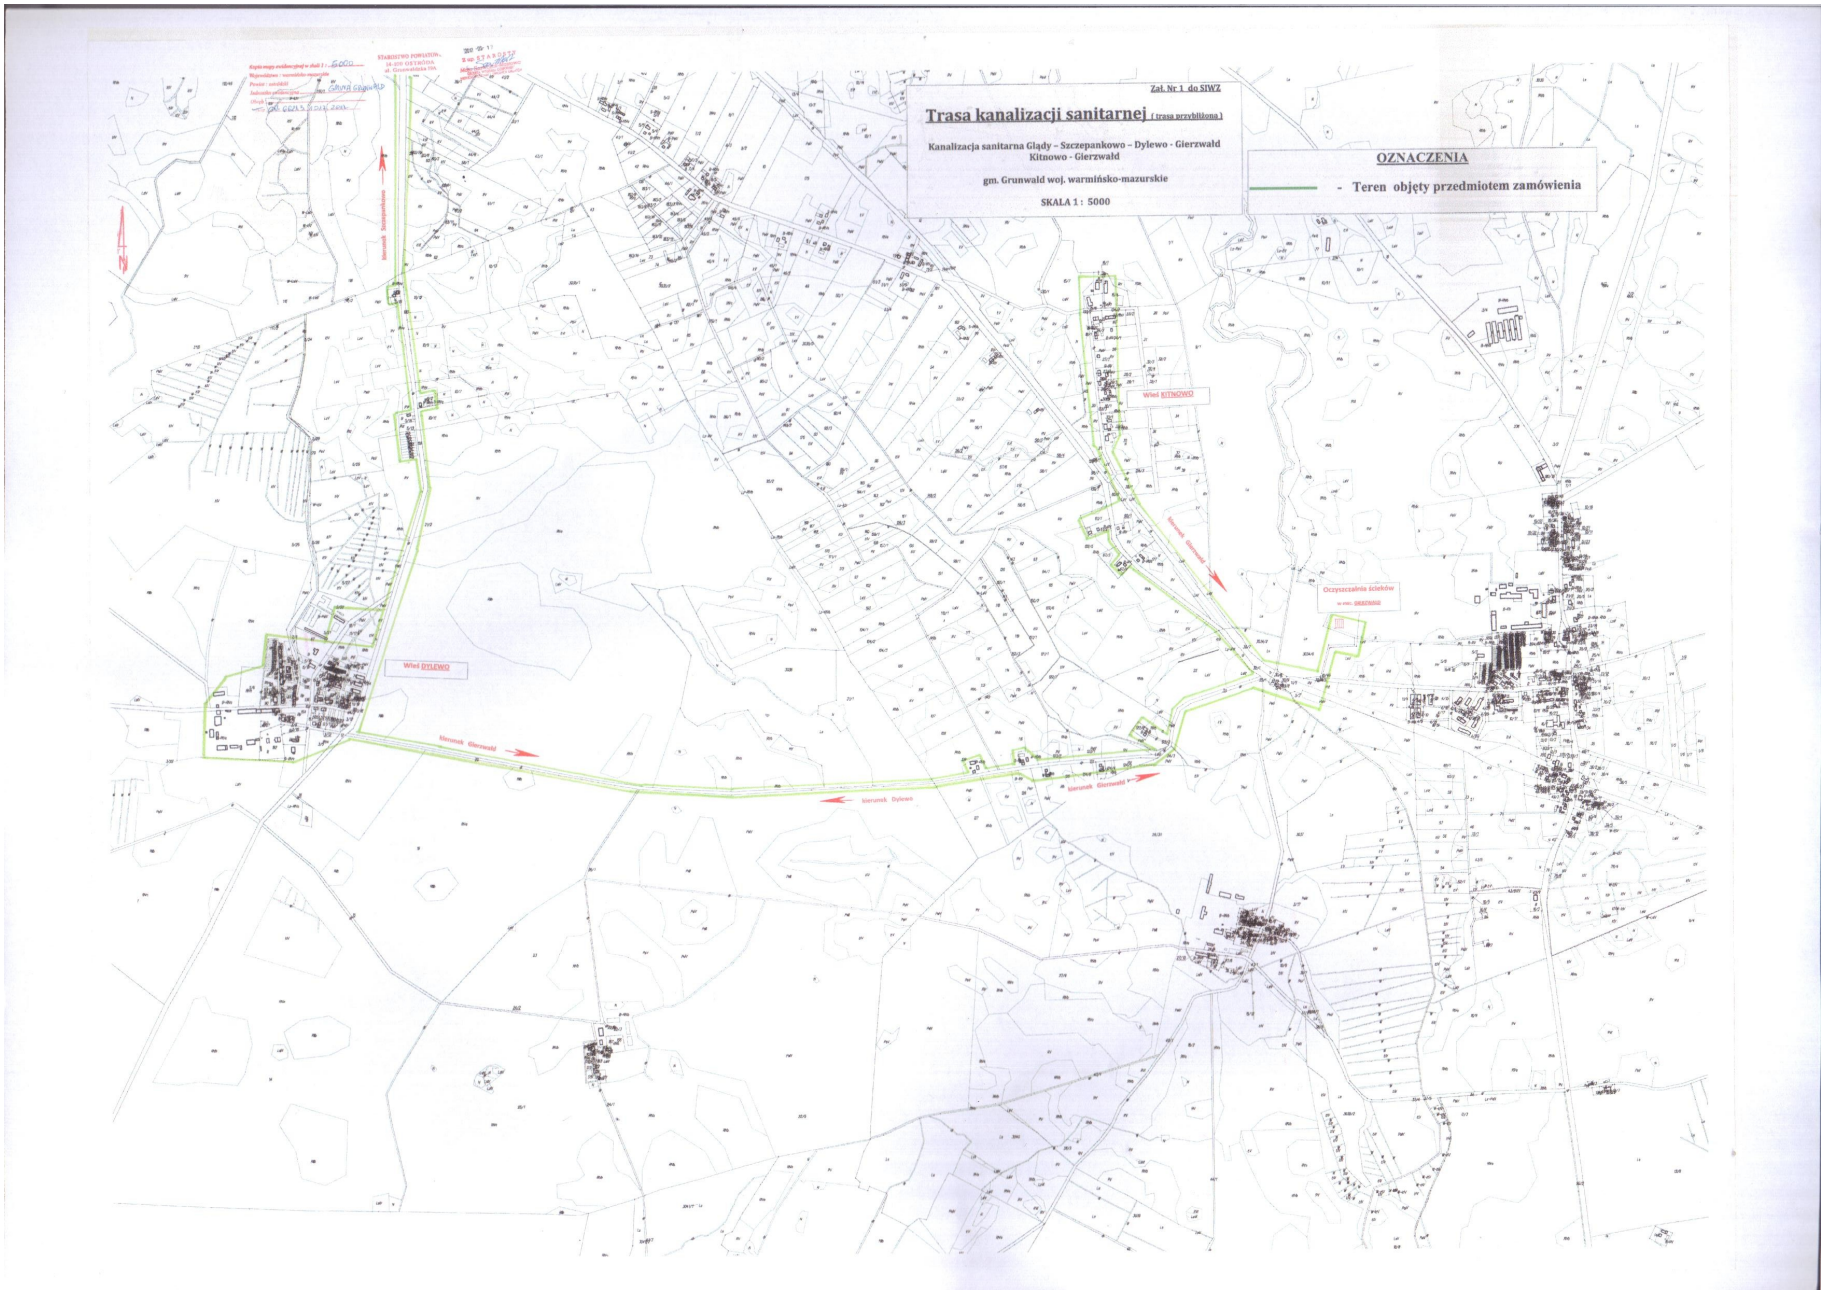
- Teren objęty przedmiotem zamówienia