

PROJEKT BUDOWLANY

ROZBUDOWA ŚWIETLICY WIEJSKIEJ w KITNOWIE

WRAZ Z BUDOWĄ PODJAZDU DLA OSÓB NIEPEŁNOSPRAWNYCH

INWESTOR : WÓJT GMINY GRUNWALD

Zam. Gierzwałd nr 33 14 – 107 Gierzwałd
Lokalizacja : dz. nr 15/6 obręb Kitnowo

STAROSTWO POWIATOWE
W OSTRÓDZIE
WYDZIAŁ BUDOWNICTWA
I ARCHITEKTURY
Załącznik niniejszy nr 1
stanowi integralną część decyzji
(postanowienia) nr 153/2013
z dnia 07.05.13 znak BA.6740.80.2013

Załącznik
Załącznik
Załącznik

1. PROJEKT ZAWIERA DANE TECHNICZNE		M ² / M ³
INWENTARYZACJA – Pow. zabudowy		523,52m ²
ZAŁĄCZNIK GRAFICZNY Pow. użytkowa		492,26m ²
OPIS TECHNICZNY		
ROZBUDOWA BUD. ŚWIETLICY Pow. zabudowy		24,30m ²
ZAL. GRAF. - WIATROŁAP Pow. użytkowa		18,34m ²
OPIS TECHNICZNY Kubatura		83,83m ³

Autorzy opracowania:

- Architektura mgr inż. arch. Andrzej Zawadzka
Upr. Bud. Nr 148/59 z art. 361
DIA. WAM 0131
- Opis tech, informacja BIOZ, bilans terenu Kazimierz Spychalski
PROJEKTANT
Kazimierz Spychalski
UPR. 292/82/OL
- Konstrukcja Andrzej Szyszka
Inżynier budownictwa
Andrzej Szyszka
- Instalacja sanitarna Andrzej Wygonowski
uprawnienia budowlane do projektowania
i kierowania robotami budowlanymi bez ograniczeń
w specjalności konstruktory budowlanej
Nr ewid. WAM/0002/P/40K/07

PROJEKTANT
Andrzej Wygonowski
UPR. BUD. NR 163/07
§ 2 ust. 2 pkt 2, § 5 ust. 2, § 13 ust. 1 pkt 1, lit. b, § 6 ust. 4, § 7
UPR. BUD. NR 222/89/OL
lit. 2, pkt 2, § 13 ust. 1

IŁAWA - DĄBRÓWNO – OSTRÓDA styczeń 2013r.

INWESTOR: Gmina Grunwald z/s w Gierzwałdzie nr 33 14 – 107 Gierzwałd
ROZBUDOWA BUDYNKU ŚWIETLICY
BUDOWA PODJAZDU DLA OSÓB NIEPEŁNOSPRAWNYCH
LOKALIZACJA: dz. nr 15/6 obręb Kitnowo

ZAWARTOŚĆ OPRACOWANIA

STAROSTWO POWIATOWE
W OSTRODZIE
WYDZIAŁ BUDOWNICTWA
I ARCHITEKTURY

L.P.	Elementy opracowania	Numer rysunku	Skala	Strona
1	Decyzja o warunkach zabudowy			1 – 3
2	Oświadczenie, uprawnienia projektanta, wpis do Izby, plan zagospodarowania			4 – 4F
3.	Informacja Bezpieczeństwa i Ochrony Zdrowia			5 – 8
4.	Projekt zagospodarowania terenu			9 – 12
5.	INWENTARYZACJA - opis			13
6.	INWENTARYZACJA – rzut piwnicy	1	1 : 100	13A
7.	INWENTARYZACJA – rzut parteru	2	1 ; 100	14
8.	OPIS TECHNICZNY			15 – 20
9.	Bilans terenu			20A
10.	Techniczne badanie gruntu			20B-20C
11.	Projekt instalacji sanitarnej - opis			21 – 25
12.	Rozbudowa świetlicy - fundamenty	1	1 : 100	25A
13.	Rozbudowa świetlicy – rzut piwnicy	1	1 : 100	26
14.	Rozbudowa świetlicy – rzut parteru	2	1 : 100	27
15.	Rozbudowa świetlicy – przekrój A - A	3	1 : 100	28
16.	Rozbudowa świetlicy – rzut dachu (wiatrołap)	4	1 : 100	29
17.	Rozbudowa świetlicy – rzut dachu	5	1 : 100	30
18.	Elewacja – południowo - zachodnia,	6	1 : 100	31
19.	Instalacja wodociągowa - parter	1	1 : 100	32
20.	Instalacja kanalizacyjna – parter	2	1 : 100	33
21.	Instalacja c.o. – parter	3	1 : 100	34
22.	PROJEKT ELEKTRYCZNY – OPIS TECH.			35- 39
23.	Wypust ośw. Sufitowy i ścienny – parter	1	1 : 100	40
24.	Wypust 3 faz, gniazdo wtykowe - parter	2	1 : 100	41
25.	Wypust ośw. Sufitowy, oprawa oprawa św.	3	1 : 100	42
26.	Gniazdo wtykowe - piwnica	4	1 ; 100	43
27.	Schemat zasilania – TP1 IP 40	5	1 : 100	44

INWESTOR: Gmina Grunwald z/s w Gierzwałdzie nr 33 14 – 107 Gierzwałd
ROZBUDOWA BUDYNKU ŚWIETLICY
BUDOWA PODJAZDU DLA OSÓB NIEPEŁNOSPRAWNYCH
LOKALIZACJA: dz. nr 15/6 obręb Kitnowo

Nasz znak: RGGIOŚ.6733.11.2012

Decyzja Nr 11/12

o ustaleniu lokalizacji inwestycji celu publicznego.

STAROSTWO POWIATOWE
W OSTRÓDZIE
WYDZIAŁ BUDOWNICTWA
I ARCHITEKTURY

Na podstawie art. 50 ust.1 i 4, art. 51 ust.1 pkt 2, art. 52, art. 53 ust.3 i 4, art. 54 i 55 ustawy z dnia 27 marca 2003 r. o planowaniu i zagospodarowaniu przestrzennym (tj. Dz. U. z 2012 r. poz. 647) oraz art. 104 Kodeksu Postępowania Administracyjnego (Dz. U. z 2000 r. Nr 98, poz. 1071 z późn. zmianami), po rozpatrzeniu wniosku inwestora: Gminy Grunwald z siedzibą w Gierzwałdzie, 14-107 Gierzwałd 33 (pismo z dnia 23.11.2012r.)

ustalam

lokalizację inwestycji celu publicznego o znaczeniu gminnym na terenie gminy Grunwald, polegającej na rozbudowie świetlicy wiejskiej wraz budową podjazdu dla osób niepełnosprawnych, na działce o nr geodezyjnym 15/6 obręb Kitnowo, gm. Grunwald.

1. Rodzaj inwestycji.

1.1. Zabudowa usług publicznych.

2. Funkcja zabudowy i zagospodarowania terenu.

2.1. Rozbudowa świetlicy wiejskiej wraz budową podjazdu dla osób niepełnosprawnych.

3. Warunki i szczegółowe zasady zagospodarowania terenu oraz jego zabudowy, wynikające z przepisów odrębnych:

- a) linii zabudowy – jak w załączniku Nr 1 do decyzji;
- b) gabarytów i wysokości projektowanej zabudowy, w tym:
 - wielkość powierzchni rozbudowy: do 60 m²,

3.1. W zakresie warunków i wymagań ochrony i kształtowania ładu przestrzennego mają zastosowanie przepisy Rozporządzenia Ministra Infrastruktury z dnia 12 kwietnia 2002r. w sprawie warunków technicznych jakim powinny odpowiadać budynki i ich usytuowanie (Dz. U. z 2002r. Nr 75, poz. 690 z późn. zm.) wraz z przepisami ustawy z dnia 10 kwietnia 1997r. Prawo energetyczne (Dz. U. z 2003 r. Nr 153, poz. 1504 z późn. zm.) i ustawy z dnia 21 marca 1985 r. o drogach publicznych (Dz. U. z 1985 Nr 14 poz. 60 z późn. zm.) oraz właściwymi rozporządzeniami wykonawczymi do w/w ustaw.

2.1.1. Projekt zagospodarowania terenu inwestycji należy opracować na kopii mapy zasadniczej do celów projektowych i uzgodnić z dysponentami sieci uzbrojenia terenu.

2.1.2. W celu uzyskania pozwolenia na budowę inwestycji należy złożyć stosowny wniosek w Starostwie Powiatowym w Ostródzie, załączając 4 egz. dokumentacji projektowej wraz z:

- uzgodnieniami wymaganymi przepisami odrębnymi,
- dokumentami stwierdzającymi prawo do dysponowania nieruchomościami na cele budowlane.

2.2. W zakresie ochrony środowiska i zdrowia ludzi nie mają zastosowania przepisy ustawy z dnia 27 kwietnia 2001 r. Prawo ochrony środowiska (Dz.U. z 2008 r. Nr 25, poz. 150 z późn. zmianami) wraz z przepisami art. 71 i następnymi ustawy z dnia 3 października 2008 r. o udostępnianiu informacji o środowisku i jego ochronie, udziale społeczeństwa w ochronie środowiska oraz ocenach oddziaływania na środowisko (Dz.U. z 2008 r. Nr 199, poz. 1227 z późn. zmianami).

- 2.3. W zakresie ochrony przyrody mają zastosowanie przepisy ustawy z dnia 16 kwietnia 2004 r. o ochronie przyrody (Dz.U. z 2004 r. Nr 92, poz. 880 z późn. zm.) wraz z właściwymi aktami wykonawczymi do w/w ustawy.
Część przedmiotowego terenu znajduje się na terenie Chronionego Krajobrazu Doliny Górnej Drwęcy.
- 2.4. W zakresie ochrony dziedzictwa kulturowego i zabytków oraz dóbr kultury współczesnej w sprawie nie mają zastosowania przepisy odrębne.
- 2.5. Warunki obsługi w zakresie komunikacji i infrastruktury technicznej:
- zaopatrzenie w wodę – istniejące;
 - zaopatrzenie w energię elektryczną – istniejące;
 - zaopatrzenie w energię cieplną – istniejące;
 - zaopatrzenie w środki łączności – istniejące;
 - odprowadzenie ścieków – istniejące;
 - gospodarowania odpadami – istniejące;
 - dostęp do drogi publicznej – istniejący zjazd z drogi publicznej gminnej;
 - wymagana ilość miejsc parkingowych – nie dot.
- 2.6. W zakresie wymagań dotyczących ochrony interesów osób trzecich w lokalizacji inwestycji występują skutki, o których mowa w art. 36 ustawy o planowaniu i zagospodarowaniu przestrzennym.
- 2.7. W zakresie ochrony obiektów budowlanych na terenach górniczych nie występują w przedmiotowej sprawie wymagania określone przepisami odrębnymi.

3. Linie rozgraniczające teren inwestycji.

Linie rozgraniczające teren inwestycji określa załącznik Nr 1 do decyzji, sporządzony na mapie w skali 1:1000.

4. Załącznik Nr 1 stanowi integralną część decyzji.

UZASADNIENIE

Wnioskowana inwestycja należy do kategorii inwestycji celu publicznego o znaczeniu gminnym w rozumieniu przepisów art. 2 pkt 5 ustawy o planowaniu i zagospodarowaniu przestrzennym oraz jest lokalizowana na terenach nie posiadających miejscowego planu zagospodarowania przestrzennego. Inwestycja nie wymaga zgody na zmianę przeznaczenia gruntów rolnych i leśnych na cele nierolnicze i nieleśne w rozumieniu przepisów ustawy o ochronie gruntów rolnych i leśnych, a jej lokalizacja jest zgodna z przepisami odrębnymi w sprawie.

Uzyskane uzgodnienia:

- Starostwo Powiatowe w Ostródzie, ul. Grunwaldzka 19A;
- Organ nie zajął stanowiska w terminie 14 dni- art.53 ust.5 ustawy j.w.
- Zarząd Melioracji i Urządzeń Wodnych Województwa Warmińsko – Mazurskiego,
10-526 Olsztyn, ul. Partyzantów 24;
- pismo znak:MUW-DN.0702-6-59/12 z dnia 06.12.2012
- Regionalny Dyrektor Ochrony Środowiska w Olsztynie, ul. Dworcowa 60

Wobec powyższego, zastosowanie w sprawie mają przepisy art. 56 ustawy o planowaniu i zagospodarowaniu przestrzennym. Stąd ustalono lokalizację inwestycji jak w treści decyzji.

Od niniejszej decyzji służy stronie odwołanie do Samorządowego Kolegium Odwoławczego w Elblągu za moim pośrednictwem w terminie 14 dni od daty jej otrzymania.

Przygotował:

arch. Szymon Zabokrzecki
wpis na listę członków POIU w Gdańsku
pod nr G - 092/2002.
Biuro Architektoniczno - Urbanistyczne „BDK” s. c.
10 – 686 Olsztyn, ul. Wilczyńskiego 25E/221

Otrzymują :

1. **Gmina Grunwald, 14-107 Gierzwałd**
2. Joanna i Paweł Bocian ul. Tulipanów 40, 05-500 Plaseczno
3. Czesław i Bogumiła Kurzawa Kitnowo 12, 14-107 Gierzwałd
4. Elżbieta i Jan Wal Kitnowo 12A/1, 14-107 Gierzwałd
5. a/a

STAROSTWO POWIATOWE
W OSTRODZIE
WYDZIAŁ BUDOWNICTWA
I ARCHITEKTURY

Z up. WOJTA

Artur Wiczek
Kierownik Referatu Gospodarki Gruntami,
Inwestycji i Ochrony Środowiska

Decyzja niniejsza wobec nie złożenia odwołania
przez zainteresowanego w przewidzianym
terminie stała się ostateczna
dnia 15. 01. 2013

.....
Tadeusz Tuw
.....
podpis




opis mapy zasadniczej, syl.-wys.
 w skali 1: 1000
 Obręb KITNOWO
 Gmina GRUNWALD
 województwo warmińsko-mazurskie

STAROSTA OSTRODZKI
 Wydział Geodezji i Kartografii
 w Ostrodzie
 Poświadczam się zgodność niniejszej mapy z oryginałem przyległym do państwowego zasobu geodezyjnego i kartograficznego w dniu
 i zaewidencjonowanym pod nr. 5229
 Niniejsza mapa nie może służyć do celów projektowych
 2012-11-22 Z up. STAROSTY
 Ostroda, dn.

STAROSTA OSTRODZKI
 Wydział Geodezji i Kartografii
 w Ostrodzie
 Reprodukowanie, rozpowszechnianie i rozprzodkowanie niniejszego dokumentu wymaga zezwolenia, o którym mowa w art. 18 ustawy z dnia 17.V.1969 r. Prawo geodezyjne i kartograficzne. (tj. Dz.U. z 2010 roku Nr 193, poz. 1287 z późn.zm.)
 2012-11-22
 Ostroda

Barbara Grosse
 STARSZY GEODETA

STAROSTWO POWIATOWE
 W OSTRODZIE
 WYDZIAŁ BUDOWNICTWA
 I ARCHITEKTURY

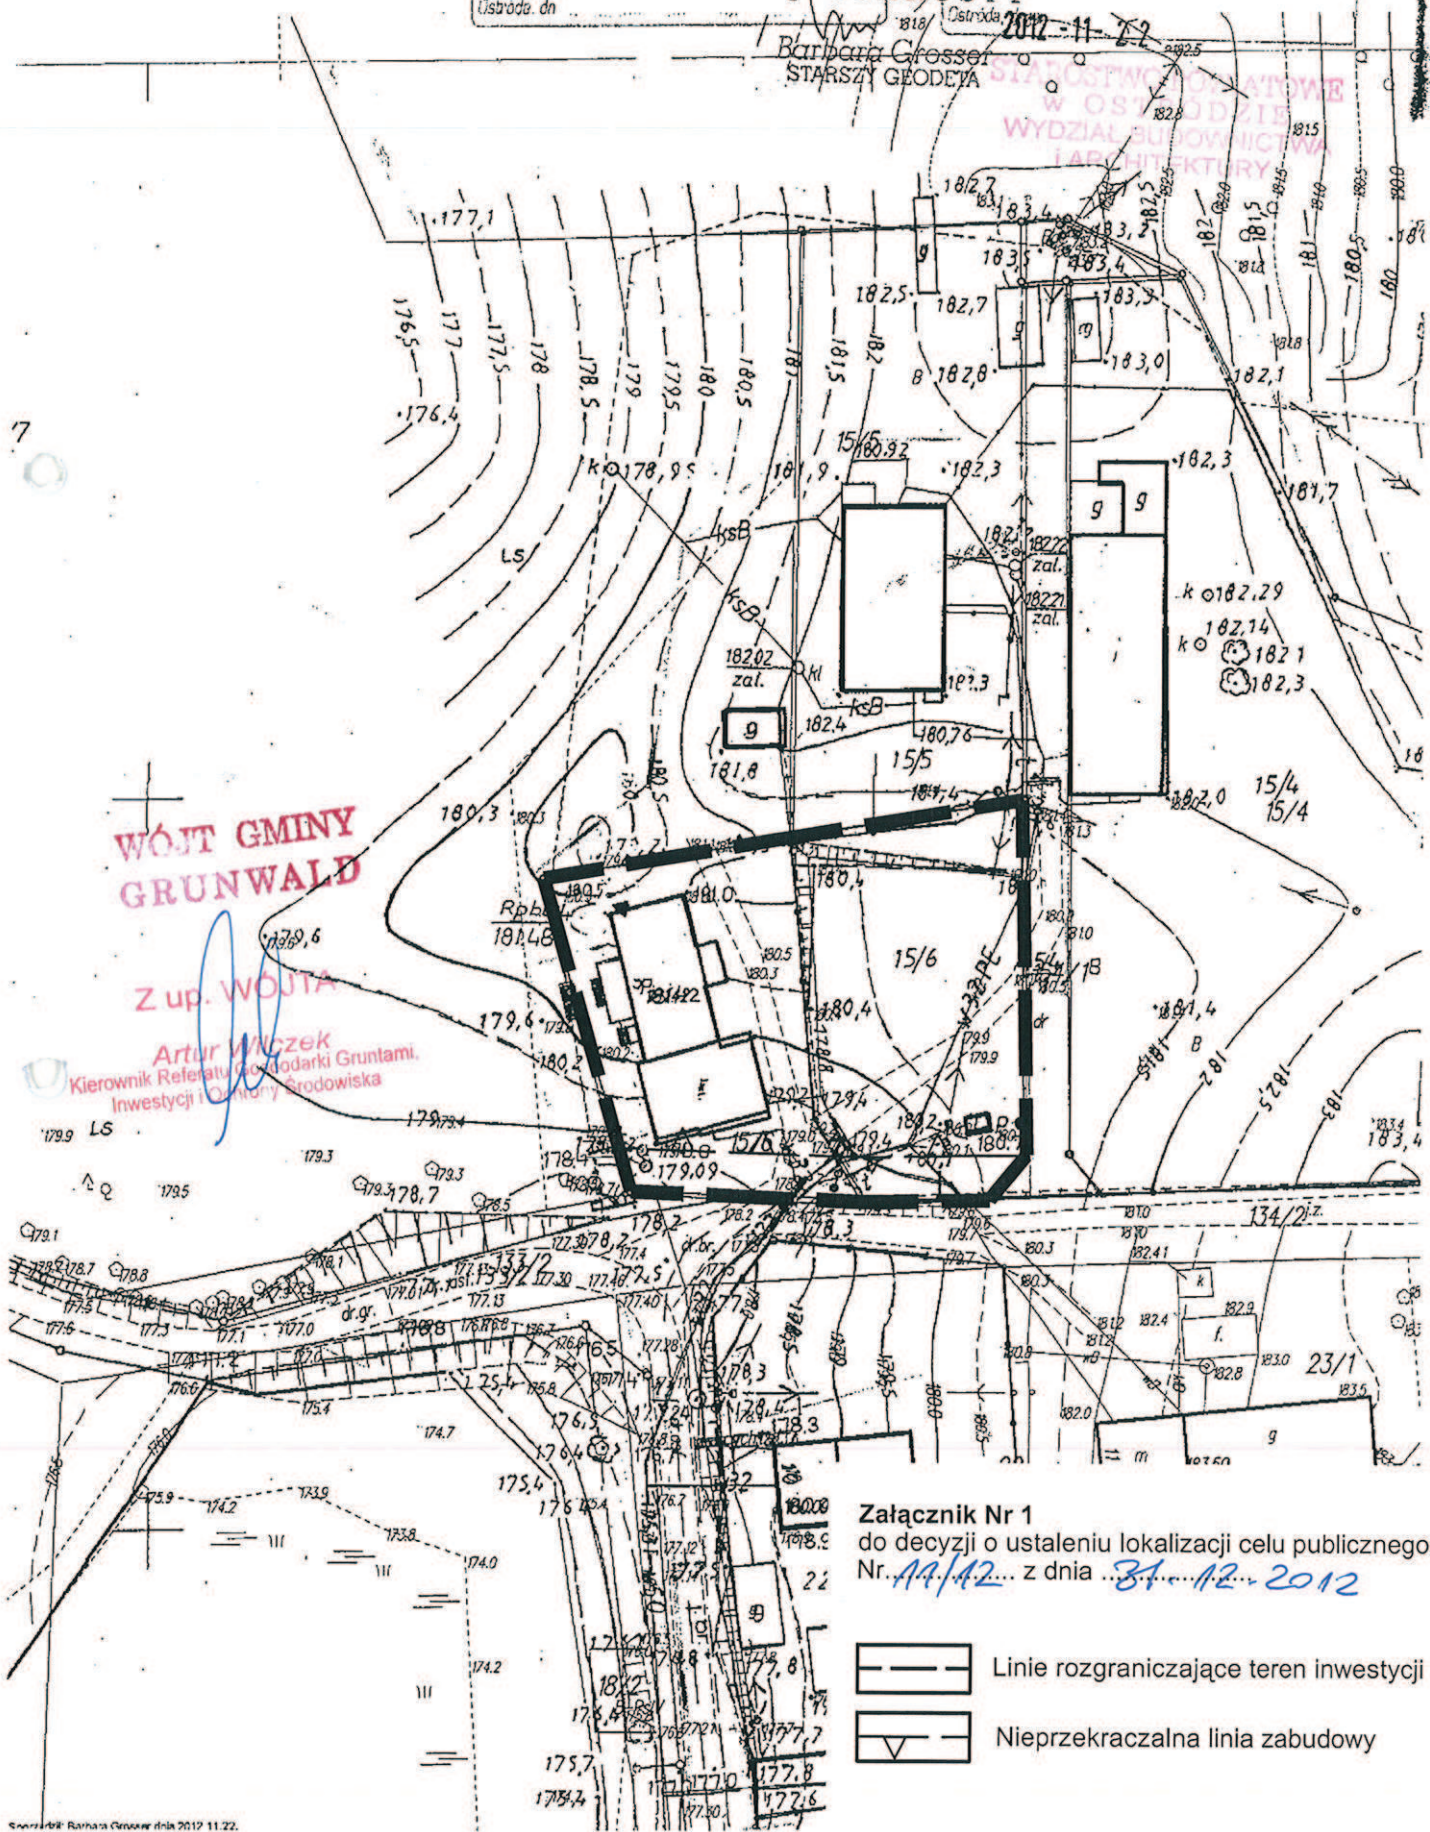

**WOJTA GMINY
 GRUNWALD**

Z up. WOJTY

Artur Wiczek
 Kierownik Referatu Gospodarki Gruntami,
 Inwestycji i Ochrony Środowiska

Załącznik Nr 1
 do decyzji o ustaleniu lokalizacji celu publicznego
 Nr. 114/12... z dnia 31.12.2012

- Linie rozgraniczające teren inwestycji
- Nieprzekraczalna linia zabudowy

Andrzej Szyszka
 Ul. Kościuszki nr 4b/34
 14 – 200 Hawa
 Kazimierz Spychalski
 Ul. Jodłowa nr 4
 14 – 120 Dąbrówno
 Andrzej Wygonowski
 Ul. Wyspiańskiego
 14 – 100 Ostróda

STAROSTWO POWIATOWE
 W OSTRÓDZIE
 WYDZIAŁ BUDOWNICTWA
 I ARCHITEKTURY

OŚWIADCZENIE

Na podstawie art. 20 ust. 4 ustawy z dnia 16 kwietnia 2004r. o zmianie ustawy – Prawo Budowlane oświadczam, że projekt Pt. Rozbudowa świetlicy wiejskiej w Kitnowie wraz z podjazdem dla osób niepełnosprawnych wg opracowania indywidualnego na dz. nr 15/6 **obręb Kitnowo** gmina Grunwald będąca własnością gminy Grunwald nr 33 14 – 107 Gierzwałd został sporządzony zgodnie z obowiązującymi przepisami oraz zasadami wiedzy technicznej.

Dąbrówno. 31.01.2013r.

mgr inż. arch. N. Zawadzka
 Upr. Bud. Nr 143/799 z art. 361
 (IA. WM-0131)

PROJEKTANT
 Kazimierz Spychalski
 UPR. 292/82/OL

Inżynier budownictwa
 Andrzej Szyszka
 uprawnienia budowlane do projektowania
 i kierowania robotami budowlanymi bez ograniczeń
 w specjalności konstrukcyjno-budowlanej
 Nr ewid. WAM/0062/PWOK/07

PROJEKTANT
 Andrzej Wygonowski
 UPR. BUD. NR 163/82/OL

PROJEKTANT
 Andrzej Wygonowski
 UPR. BUD. NR 163/82/OL
 § 2 ust. 2 pkt 2, § 5 ust. 2, § 13 ust. 1 pkt 4 lit. b § 6 ust. 4, § 7
 UPR. BUD. NR 222/89/OL
 (art. 2, § 12, § 13 ust. 1)



IZBA ARCHITEKTÓW
RZECZYPOSPOLITEJ POLSKIEJ

Warmińsko-Mazurska Okręgowa Rada Izby Architektów RP

STAROSTWO POWIATOWE
W OSTRÓDZIE
WYDZIAŁ BUDOWNICTWA
I ARCHITEKTURY

ZAŚWIADCZENIE - ORYGINAŁ
(wypis z listy architektów)

Warmińsko-Mazurska Okręgowa Rada Izby Architektów RP zaświadcza, że:

magister inżynier architekt Henryka Zawadzka

posiadająca kwalifikacje zawodowe do pełnienia samodzielnych funkcji technicznych w budownictwie w specjalności architektonicznej i w zakresie posiadanych uprawnień nr **1438/59**, jest wpisana na listę członków Warmińsko-Mazurskiej Okręgowej Izby Architektów RP pod numerem: **WM-0131**.

Członek czynny od: 01-01-2002 r.

Data i miejsce wygenerowania zaświadczenia: 11-02-2013 r. Olsztyn.

Zaświadczenie jest ważne do dnia: **31-08-2013 r.**

Podpisano elektronicznie w systemie informatycznym Izby Architektów RP przez:
Piotr Andrzejewski, Przewodniczący Okręgowej Rady Izby Architektów RP.

Nr weryfikacyjny zaświadczenia:

WM-0131-B161-6EB5-77B6-B427

ZA ZGODNOŚĆ
Z ORYGINAŁEM

PROJEKTANT
Kazimierz Szychalski
UPR. 232/82/OL

STAROSTWO POWIATOWE
W OSTRODZIE
WYDZIAŁ BUDOWNICTWA
I ARCHITEKTURY



P O L S K A
I Z B A
I N Ż Y N I E R Ó W
B U D O W N I C T W A

26 czerwca 2012

Olsztyn

(data)

tel./fax (089) 527 72 02

10-532 Olsztyn, pl. Konsulatu Polskiego 1

Warmińsko-Mazurska Okręgowa Izba Inżynierów Budownictwa

Zaświadczenie nr 2381 / 2012

Andrzej Marek Szyszka

Pan/Pani

miejsce zamieszkania **ul. Wojska Polskiego 22 B/8**
14-200 Iława

jest członkiem Warmińsko – Mazurskiej

Okręgowej Izby Inżynierów Budownictwa o numerze

ewidencyjnym WAM / **BO/0171/07**

i posiada wymagane ubezpieczenie od odpowiedzialności cywilnej.

Niniejsze zaświadczenie jest ważne

od dnia **2012-08-01** do dnia **2013-07-31**

**ZA ZGODNOŚĆ
Z ORYGINAŁEM**

PRZEWODNICZACY
Warmińsko-Mazurskiej Okręgowej Izby
Inżynierów Budownictwa

mgr inż. Piotr Narloch

PROJEKTANT
Kazimierz Sychalski
UPR. 232/82/OL

Podstawa prawna: art. 12 ust. 7 ustawy z dnia 7 lipca 1994 r. Prawo budowlane
(t.j. Dz.U. z 2006 r. Nr 156 poz. 1118 z zm.)

STAROSTWO POWIATOWE
W OSTRODZIE
WYDZIAŁ BUDOWNICTWA
I ARCHITECTURY



P O L S K A
I Z B A
I N Ż Y N I E R Ó W
B U D O W N I C T W A

Olsztyn 15 lutego 2013
(data)

Zaświadczenie nr 993 / 2013

Pan/Pani **Kazimierz Spychalski**
miejsce zamieszkania **ul. Jodłowa 4**
14-120 Dąbrówno

jest członkiem **Warmińsko – Mazurskiej**

Okręgowej Izby Inżynierów Budownictwa o numerze

ewidencyjnym **WAM / BO/2491/01**

i posiada wymagane ubezpieczenie od odpowiedzialności cywilnej.

Niniejsze zaświadczenie jest ważne

od dnia **2013-03-01** do dnia **2014-02-28**

PRZEWODNICZĄCY
Warmińsko-Mazurskiej Okręgowej Izby
Inżynierów Budownictwa

mgr inż. Piotr Narloch

ZA ZGODNOŚĆ
Z ORYGINAŁEM

PROJEKTANT
Kazimierz Spychalski
WPŁ. 232/82/OL

Warmińsko-Mazurska Okręgowa Izba Inżynierów Budownictwa 10-532 Olsztyn I. Konsulatu Polskiego I tel./fax (089) 527 72 02

URZĄD WOJEWÓDZKI
w Olsztynie

Olsztyn, dnia 23.12. 1982 r.

(pieczęć)

Nr 252/82/01

STAROSTWO POWIATOWE
w OSTRODZIE
WYDZIAŁ BUDOWNICTWA
I ARCHITEKTURY

DECYZJA O STWIERDZENIU PRZYGOTOWANIA ZAWODOWEGO
do pełnienia samodzielnych funkcji technicznych w budownictwie

Na podstawie § 5 ust. 2, § 6 ust. 3, § 7 i § 13 ust. 1 pkt 2 lit. -

rozporządzenia Ministra Gospodarki Terenowej i Ochrony Środowiska z dnia 20 lutego 1975 r.
w sprawie samodzielnych funkcji technicznych w budownictwie (Dz. U. Nr 8, poz. 46) stwierdza

się, że: Obywatel(ka) Kazimierz SPYCHAŁSKI
(imię i nazwisko)

technik budowlany o spec. budownictwo ogólne
(tytuł naukowy - zawodowy)

urodzony(a) dnia 4 marca 1950 r. w Mārwałdzie

posiada przygotowanie zawodowe upoważniające do wykonywania samodzielnej funkcji

kierownika budowy i robót
(rodzaj funkcji)

w specjalności konstrukcyjno - budowlanej
(rodzaj specjalności techniczno-budowlanej)

w zakresie -

(specjalizacja zawodowa)

PROJEKTANT
Kazimierz Spychalski
wpz. 252/82/01

Obywatel (ka)

Kazimierz Jan. SPYCHAŁSKI

(imię i nazwisko)

jest upoważniony(a) do:

1. Kierowania, nadzorowania i kontrolowania budowy i robót, kierowania i kontrolowania wytwarzania konstrukcyjnych elementów budowlanych oraz oceniania i badania stanu technicznego w zakresie wszelkich budynków i innych budowli o powszechnie znanych rozwiązaniach konstrukcyjnych z wyłączeniem linii, węzłów i stacji kolejowych, dróg oraz lotniskowych dróg startowych i manipulacyjnych, mostów, budowli hydrotechnicznych i wodnoinżynierskich.
2. Sporządzania w budownictwie osób fizycznych projektów w zakresie rozwiązań architektonicznych:
 - a/ budynków inwentarskich i gospodarczych, adaptacji projektów typowych i powtarzalnych innych budynków oraz sporządzania planów zagospodarowania działki związanych z realizacją tych budynków,
 - b/ budowli nie będących budynkami.

Od niniejszej decyzji służy odwołanie do Ministerstwa Administracji, Gospodarki Terenowej i Ochrony Środowiska w terminie 14 dni od daty otrzymania, za pośrednictwem Wojewody Olsztyńskiego.



Z upoważnienia Wojewody
Z-ca DYREKTORA WERTINUS

inż. Janusz Palmowski

(podpis i pieczęć)

STAROSTWO POWIATOWE
W OSTRODZIE
WYDZIAŁ BUDOWNICTWA
I ARCHITEKTURY

REPUBLIKA
POLSKA
IZBA
INŻYNIERÓW
BUDOWNICTWA

21 sierpnia 2012

Zaświadczenie nr 3128 / 2012

Warmińsko-Mazurska Okręgowa Izba Inżynierów Budownictwa
10-533 Olsztyn, pl. Konsulatu Polskiego 1
tel./fax (089) 527 75 02

Pan/Pani Adam Stefaniak
miejsce zamieszkania ul. Sosnowa 14
14-200 Iława
jest członkiem Warmińsko – Mazurskiej
Okręgowej Izby Inżynierów Budownictwa o numerze
ewidencyjnym WAM / IE/0174/05
i posiada wymagane ubezpieczenie od odpowiedzialności cywilnej.


Niniejsze zaświadczenie jest ważne
od dnia 2012-09-01 do dnia 2013-08-31

PRZEWODNICZĄCY
Warmińsko-Mazurskiej Okręgowej Izby
Inżynierów Budownictwa
mgr inż. Piotr Nardoch

ZATWIERDZIŁAM
Z ORYGINAŁEM

PROJEKTANT
Kazimierz Pyhalster
WPA 232/82/OL

Podstawa prawna: art. 12 ust. 7 ustawy z dnia 7 lipca 1994 r. Prawo budowlane
(t.j. Dz.U. z 2006 r. Nr 156 poz. 1118 z zm.)

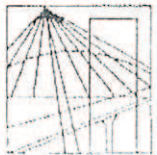

WARMIŃSKO - MAZURSKA
OKRĘGOWA IZBA INŻYNIERÓW BUDOWNICTWA
OKRĘGOWA KOMISJA KWALIFIKACYJNA
10-332 Olsztyn Plac Konsulatu Polskiego 1

STAROSTWO POWIATOWE
W OSTRODZIE
WYDZIAŁ BUDOWNICTWA
I ARCHITEKTURY

WAM/OKK.U/82/04

Olsztyn, dnia 16 grudnia 2004 r.

DECYZJA

Na podstawie art. 34 ust.1 pkt 2 ustawy z dnia 15 grudnia 2000 r. o samorządach zawodowych architektów, inżynierów budownictwa oraz urbanistów /Dz.U. z 2001 r. Nr 5 poz. 42, ze zm./, art. 12 ust. 3, art.13 ust.1 pkt 1, art. 14 ust. 1 pkt 5 ustawy z dnia 07 lipca 1994 r. Prawo budowlane /tekst jednolity Dz.U. z 2003 r. Nr 207, poz. 2016 ze zm./, § 4 ust. 2 i ust. 4, § 9 ust.1 rozporządzenia Ministra Gospodarki Przestrzennej i Budownictwa z dnia 30 grudnia 1994 r. w sprawie samodzielnych funkcji technicznych w budownictwie /Dz.U. z 1995 r. Nr 8 poz. 38 ze zm./ oraz art. 104 ust.1 i 2 Kodeksu postępowania administracyjnego /t.j. Dz.U. z 2000 r. Nr 98, poz.1071 ze zm./

Okręgowa Komisja Kwalifikacyjna
nadaje
Panu ADAMOWI STEFANIAKOWI
inżynierowi elektrotechniki
ur. 08 lipca 1975 r. w Hawie

UPRAWNIENIA BUDOWLANE

Nr ewid. WAM/0168/POOE/04

DO PROJEKTOWANIA BEZ OGRANICZEŃ

w specjalności instalacyjnej
w zakresie sieci, instalacji i urządzeń elektrycznych i elektroenergetycznych.

UZASADNIENIE

W związku z uwzględnieniem w całości żądania strony, na podstawie art. 107 § 4 K.p.a. odstępuje się od uzasadnienia decyzji. Zakres nadanych uprawnień budowlanych wskazano na odwrocie decyzji.

Pouczenie :

- Zgodnie z art. 12 ust. 7 w/w ustawy Prawo budowlane – podstawę do wykonywania samodzielnych funkcji technicznych w budownictwie stanowi wpis do centralnego rejestru Głównego Inspektora Nadzoru Budowlanego oraz wpis na listę członków właściwej izby samorządu zawodowego.
- Od decyzji niniejszej służy odwołanie do Krajowej Komisji Kwalifikacyjnej Polskiej Izby Inżynierów Budownictwa, za pośrednictwem Okręgowej Komisji Kwalifikacyjnej Warmińsko-Mazurskiej Okręgowej Izby Inżynierów Budownictwa w Olsztynie, w terminie czternastu dni od dnia jej doręczenia.



Skład orzekający OKK:

- Janusz Palmowski
- Elżbieta Lasmanowicz
- Andrzej Rawluszko

PROJEKTANT
Krzysztof Sychalski
wpz. 292/82/OL


Otrzymuje:

- Pan Adam Stefaniak
14-200 Hawa, ul. 1-Maja 15B/47
- Okręgowa Rada Izby
- Główny Inspektor Nadzoru Budowlanego
- a/a

- I. Na podstawie art.12 ust.1 pkt 1, art. 13 ust. 4 ustawy Prawo budowlane, w związku z § 4 ust. 2 powołanego na wstępie rozporządzenia Pan Adam Stefaniak upoważniony jest w specjalności Instalacyjnej w zakresie sieci, instalacji i urządzeń elektrycznych i elektroenergetycznych, bez ograniczeń do:
- a) projektowania, sporządzania projektów budowlanych i sprawowania nadzoru nad ich realizacją,
 - b) sprawowania kontroli technicznej utrzymania obiektów budowlanych z zastrzeżeniem art.62 ust. 5 ustawy.
- II. Na podstawie z § 4 ust. 4 w powołanego rozporządzenia, uprawnienia niniejsze stanowią podstawę do sporządzania projektów zagospodarowania działki i terenu, zgodnie z art. 34 ust. 3b.
- III. Zgodnie z § 2 w/w rozporządzenia, uprawnienia budowlane nie obejmują działalności zawodowej w zakresie projektowania i budowy :
- a) instalacji urządzeń technicznych służących do utrzymania ruchu i transportu kolejowego,
 - b) urządzeń transportowych linowych i linowo-terenowych służących do publicznego przewozu osób w celach turystyczno-sportowych.

PRZEWODNICZĄCY
Okręgowej Komisji Kwalifikacyjnej

inż. Janusz Palmowski

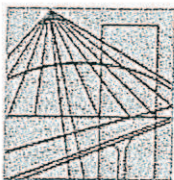

WARMIŃSKO-MAZURSKA
OKRĘGOWA IZBA INŻYNIERÓW BUDOWNICTWA
OKRĘGOWA KOMISJA KWALIFIKACYJNA
 10-532 Olsztyn, Plac Konsulatu Polskiego 1

WAM/OKK/U/75/07

Olsztyn, dnia 15 czerwca 2007 r.

STANOWISKO
 W OSTRODZIE
 WYDZIAŁ BUDOWNICTWA
 I ARCHITEKTURY

D E C Y Z J A

Na podstawie art. 24 ust.1 pkt 2 ustawy z dnia 15 grudnia 2000 r. o samorządach zawodowych architektów, inżynierów budownictwa oraz urbanistów /Dz. U. z 2001 r. Nr 5 poz. 42, ze zm./, w związku z art. 5 ustawy z dnia 28 lipca 2005 r. o zmianie ustawy-Prawo budowlane oraz o zmianie niektórych innych ustaw /Dz. U. z 2005 r. Nr 163 poz. 1364/, art. 12 ust. 3, art. 13 ust. 1 pkt 1 i 2, art. 14 ust. 1 pkt 2 ustawy z dnia 07 lipca 1994 r. Prawo budowlane /t.j. Dz. U. z 2003 r. Nr 207, poz. 2016 ze zm./, § 3 ust. 1, § 12 pkt 1 i § 17 ust. 1 pkt 1 i 2 rozporządzenia Ministra Infrastruktury z dnia 18 maja 2005 r. w sprawie samodzielnych funkcji technicznych w budownictwie /Dz. U. z 2005 r. Nr 96 poz. 817/ oraz art. 104 Kodeksu postępowania administracyjnego /t.j. Dz.U. z 2000 r. Nr 98, poz.1071 ze zm./

Okręgowa Komisja Kwalifikacyjna
nadaje

Panu ANDRZEJOWI MARKOWI SZYSZKA

inżynierowi budownictwa
 ur. dnia 11 czerwca 1978 r. w Szczytnie

UPRAWNIENIA BUDOWLANE

Nr ewid. WAM/ 0062 /PWOK/07

DO PROJEKTOWANIA I KIEROWANIA ROBOTAMI BUDOWLANymi
BEZ OGRANICZEŃ
W SPECJALNOŚCI KONSTRUKCYJNO-BUDOWLANEJ

U Z A S A D N I E N I E

W związku z uwzględnieniem w całości żądania strony, na podstawie art. 107 § 4 K.p.a odstępuje się od uzasadnienia decyzji. Zakres nadanych uprawnień budowlanych wskazano na odwrocie decyzji.

Pouczenie :

1. Zgodnie z art. 12 ust. 7 w/w ustawy Prawo budowlane – podstawę do wykonywania samodzielnych funkcji technicznych w budownictwie stanowi wpis, w drodze decyzji, do centralnego rejestru Głównego Inspektora Nadzoru Budowlanego oraz wpis na listę członków właściwej izby samorządu zawodowego, potwierdzony zaświadczeniem wydanym przez tę izbę, z określonym w nim terminem ważności.
2. Od decyzji niniejszej służy odwołanie do Krajowej Komisji Kwalifikacyjnej Polskiej Izby Inżynierów Budownictwa w Warszawie, za pośrednictwem Okręgowej Komisji Kwalifikacyjnej Warmińsko-Mazurskiej Okręgowej Izby Inżynierów Budownictwa w Olsztynie, w terminie 14 dni od dnia jej doręczenia.



Skład orzekający OKK:

1. mgr inż. Andrzej Stasiorowski

2. inż. Janusz Palmowski

3. mgr inż. Sylwester Rączkiwicz

PROJEKTANT
Kazimierz Puchalski
 UPR. 252/82/OL

Pan Andrzej Marek Szyszka upoważniony jest :

I. Na podstawie art.12 ust.1 pkt 1 i 2 i art. 13 ust. 3 i 4 ustawy Prawo budowlane, w specjalności konstrukcyjno-budowlanej, bez ograniczeń do:

- a) projektowania, sprawdzania projektów architektoniczno-budowlanych i sprawowania nadzoru autorskiego,
- b) kierowania budową lub innymi robotami budowlanymi,
- c) kierowania wytwarzaniem konstrukcyjnych elementów budowlanych oraz nadzoru i kontroli technicznej wytwarzania tych elementów,
- d) wykonywania nadzoru inwestorskiego,
- e) sprawowania kontroli technicznej utrzymania obiektów budowlanych.


II. Na podstawie § 3 ust. 1, § 17 ust. 1 pkt 1 i 2 powołanego na wstępie rozporządzenia Ministra Infrastruktury z dnia 18 maja 2005 r. w sprawie samodzielnych funkcji technicznych w budownictwie /Dz. U. z 2005 r. Nr 96 poz. 817/, niniejsze uprawnienia budowlane uprawniają do :

- 1) sporządzania projektu zagospodarowania działki lub terenu, w zakresie specjalności niniejszych uprawnień (§ 3 ust. 1),
- 2) projektowania obiektu budowlanego w zakresie sporządzania projektu architektoniczno-budowlanego w odniesieniu do konstrukcji obiektu.
- 3) kierowania robotami budowlanymi w odniesieniu do konstrukcji i architektury obiektu.

Otrzymuje:

1. Pan Andrzej Marek Szyszka
14-200 Iława, ul. Kościuszki 4b/34
2. Okręgowa Rada Izby
3. Główny Inspektor Nadzoru Budowlanego
4. a/a

PRZEWODNICZĄCY
OKRĘGOWEJ KOMISJI KWALIFIKACYJNEJ

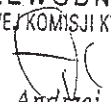
mgr inż. Andrzej Stasięrowski



P O L S K A
I Z B A
INŻYNIERÓW
BUDOWNICTWA

12 stycznia 2011
Olsztyn
(data)

Zaświadczenie nr 249 / 2011

Pan/Pani **Andrzej Wygonowski**
miejsce zamieszkania **ul. Wyspiańskiego 44**
14-100 Ostróda
jest członkiem Warmińsko – Mazurskiej
Okręgowej Izby Inżynierów Budownictwa o numerze
evidencyjnym WAM / **IS/3026/01**

i posiada wymagane ubezpieczenie od odpowiedzialności cywilnej.

Niniejsze zaświadczenie jest ważne

od dnia **2011-02-01** do dnia **2012-04-30**


STAROSTWO POWIATOWE
W OSTRODZIE
WYDZIAŁ ARCHITEKTURY I INŻYNIERSTWA

PRZEWODNICZĄCY
Warmińsko-Mazurskiej Okręgowej Izby
Inżynierów Budownictwa
mgr inż. Piotr Narloch

Warmińsko-Mazurska Okręgowa Izba Inżynierów Budownictwa 10-532 Olsztyn, pl Konsulatu Polskiego 1 tel./fax (089) 527 72 02

Podstawa prawna: art. 12 ust. 7 ustawy z dnia 7 lipca 1994 r. Prawo budowlane
(t.j. Dz.U. z 2006 r. Nr 156 poz. 1118 z zm.)

STAROSTWO POWIATOWE
W OSTRODZIE
WYDZIAŁ BUDOWNICTWA
I ARCHITEKTURY

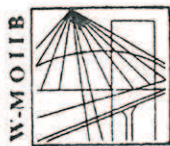

P O L S K A
I Z B A
I N Ż Y N I E R Ó W
B U D O W N I C T W A

9 stycznia 2013

Olsztyn

(data)

tel./fax (089) 527 72 02

Zaświadczenie nr 252 / 2013

10-532 Olsztyn, pl. Konsulatu Polskiego 1

Warminsko-Mazurska Okręgowa Izba Inżynierów Budownictwa

Andrzej Wygonowski

Pan/Pani

miejsce zamieszkania **ul. Wyspiańskiego 44**

14-100 Ostróda

jest członkiem Warminsko – Mazurskiej

Okręgowej Izby Inżynierów Budownictwa o numerze

ewidencyjnym WAM / **IS/3026/01**

i posiada wymagane ubezpieczenie od odpowiedzialności cywilnej.

Niniejsze zaświadczenie jest ważne

od dnia **2013-02-01** do dnia **2014-01-31**

PRZEWODNICZĄCY
Warminsko-Mazurskiej Okręgowej Izby
Inżynierów Budownictwa

mgr inż. Piotr Narloch

ZGODNOŚĆ
Z ORYGINAŁEM

Podstawa prawna: art. 12 ust. 7 ustawy z dnia 7 lipca 1994 r. Prawo budowlane
(t.j. Dz.U. z 2006 r. Nr 156 poz. 1118 z zm.)

PROJEKTANT
Kazimierz Górski
UPR. 252/82/OL

ARND WOLKOWSKI
ul. ...
...
...
(nieczuć)

STAROSTWO POWIATOWE
W OSTRODZIE
WYDZIAŁ BUDOWNICTWA
I ARCHITEKTURY

Olsztyn, dnia 1989-12-20 r.

Nr 222/89/OL

**DECYZJA O STWIERDZENIU PRZYGOTOWANIA ZAWODOWEGO
do pełnienia samodzielnych funkcji technicznych w budownictwie**

Na podstawie § 2 ust. 2 pkt 2, i § 13 ust. 1 pkt. 4 lit. a, b

rozporządzenia Ministra Gospodarki Terenowej i Ochrony Środowiska z dnia 20 lutego 1975 r. w sprawie samodzielnych funkcji technicznych w budownictwie (Dz. Ustaw Nr 8, poz. 46) stwierdza się, że

Obywatel(ka) Andrzej Stanisław WYGONOWSKI
(imię i nazwisko)

technik budowlany o spec. wyposaż. sanit. budynków
(tytuł naukowy - zawodowy)

urodzony(a) dnia 16 maja 1954 r. w Wygonowie

posiada przygotowanie zawodowe upoważniające do wykonywania samodzielnej funkcji

projektanta
(rodzaj funkcji)

w specjalności instalacyjno - inżynierskiej
(rodzaj specjalności techniczno-budowlanej)

w zakresie instalacji oraz sieci wodociagowych i kanalizacyjnych
(specjalizacja zawodowa)

ZATWIERDZIŁ
ZURKINEM

PROJEKTANT
Kazimierz ...
UPR. 232/82/OL