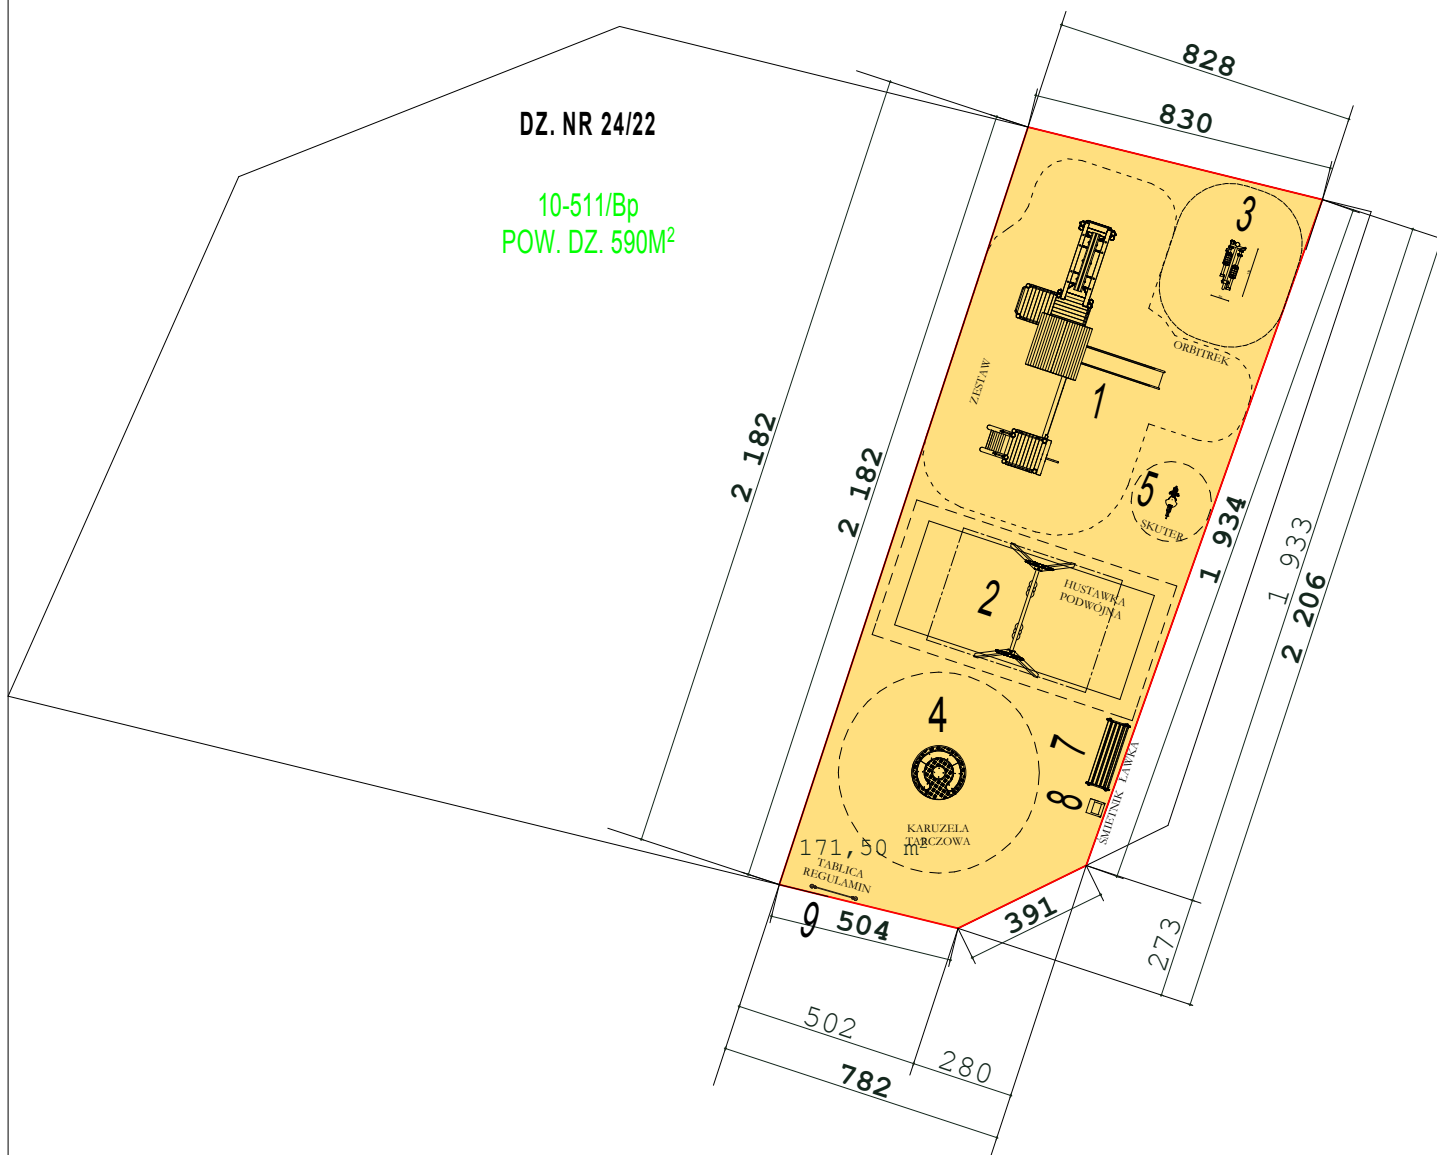


DZ. NR 24/22

10-511/Bp
POW. DZ. 590M²

ZESTAWIENIE URZĄDZEŃ NA PLACU ZABAW:

1. Zestaw
2. Huśtawka podwójna
3. Orbitek
4. Karuzela tarczowa
5. Skuter
6. Regulamin
7. Ławka
8. Śmietnik

PLAC ZABAW
KORSZTYN DZ. NR 24/22

INWESTOR:	GMINA GRUNWALD GIERZWAŁD 33 14-107 GIERZWAŁD	
TYTUŁ RYSUNKU:	WYPOSAŻENIE PLACU ZABAW	1:200
PROJEKTANT:	mgr inż. arch Mariusz Kaliszewski upr. bud. do projektowania bez ograniczeń upr. nr 1/WM OKK/2007	
ASYSTENT PROJEKTANTA:		