
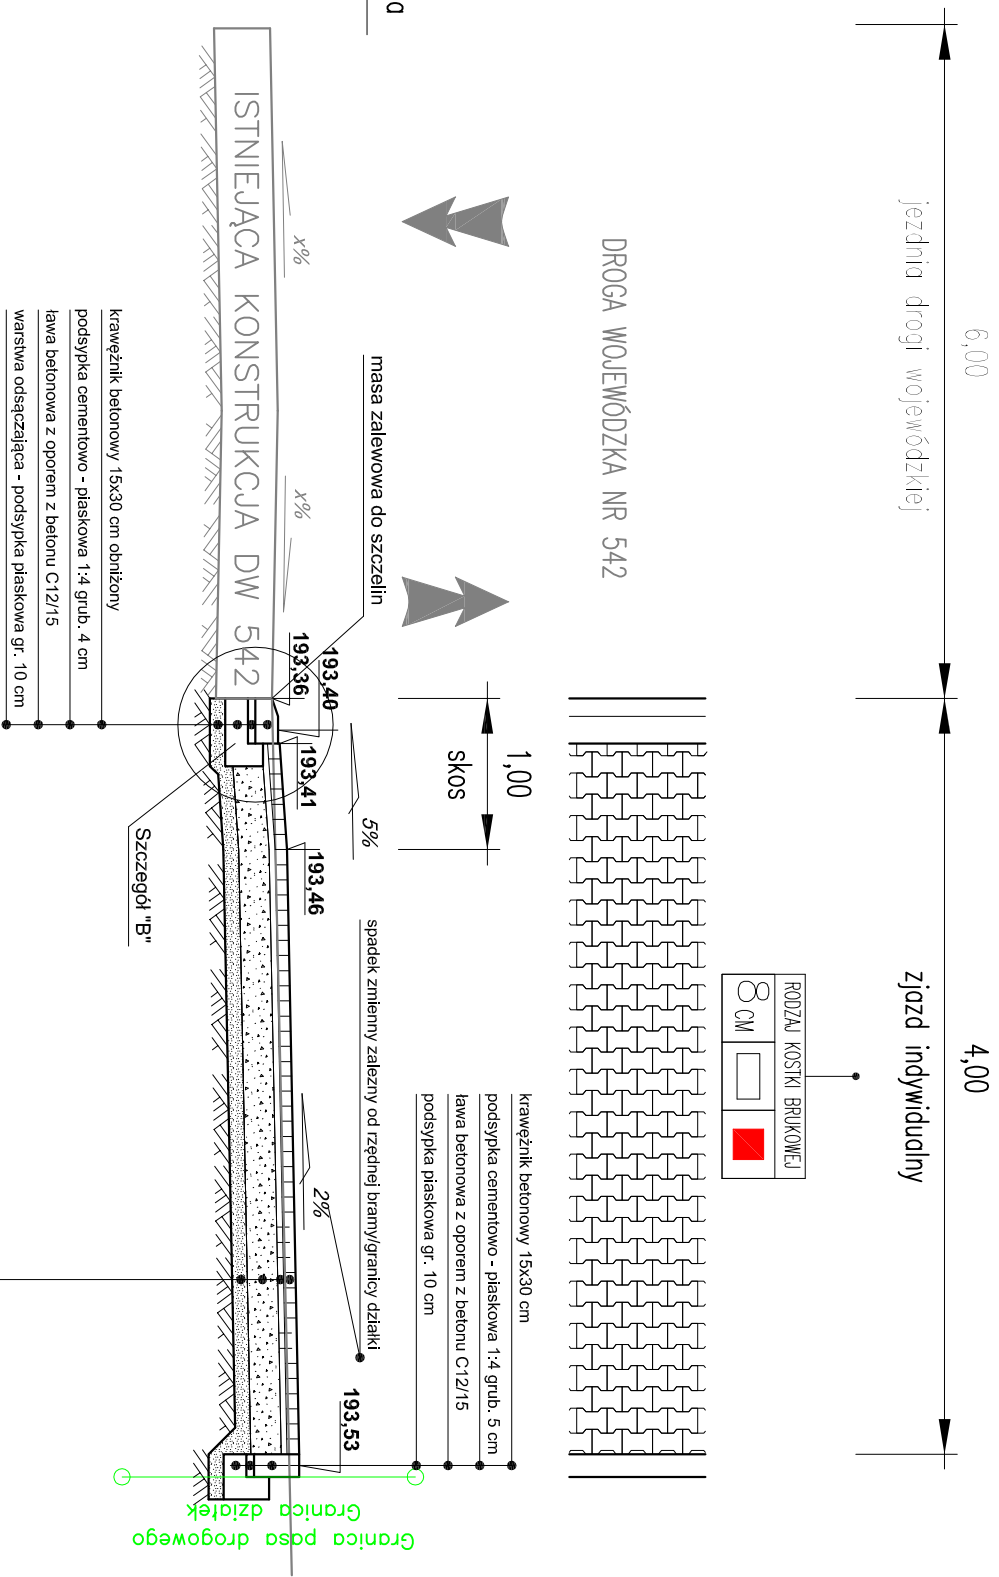


Przekrój poprzeczny zjazd indywidualny

- UWAGA:**
1. Do wykonania nasypów zastosować materiał z wykopów (po zdjęciu humusu) oraz z profilowania.
 2. Szerokość skarp i dna rowu zmienia zależna od rzędnej istniejącego terenu.
 3. Podłoże po korytowaniu zagęścić.
 4. Materiał niewykorzystany rozplamtować.

Przekrój poprzeczny przez chodnik

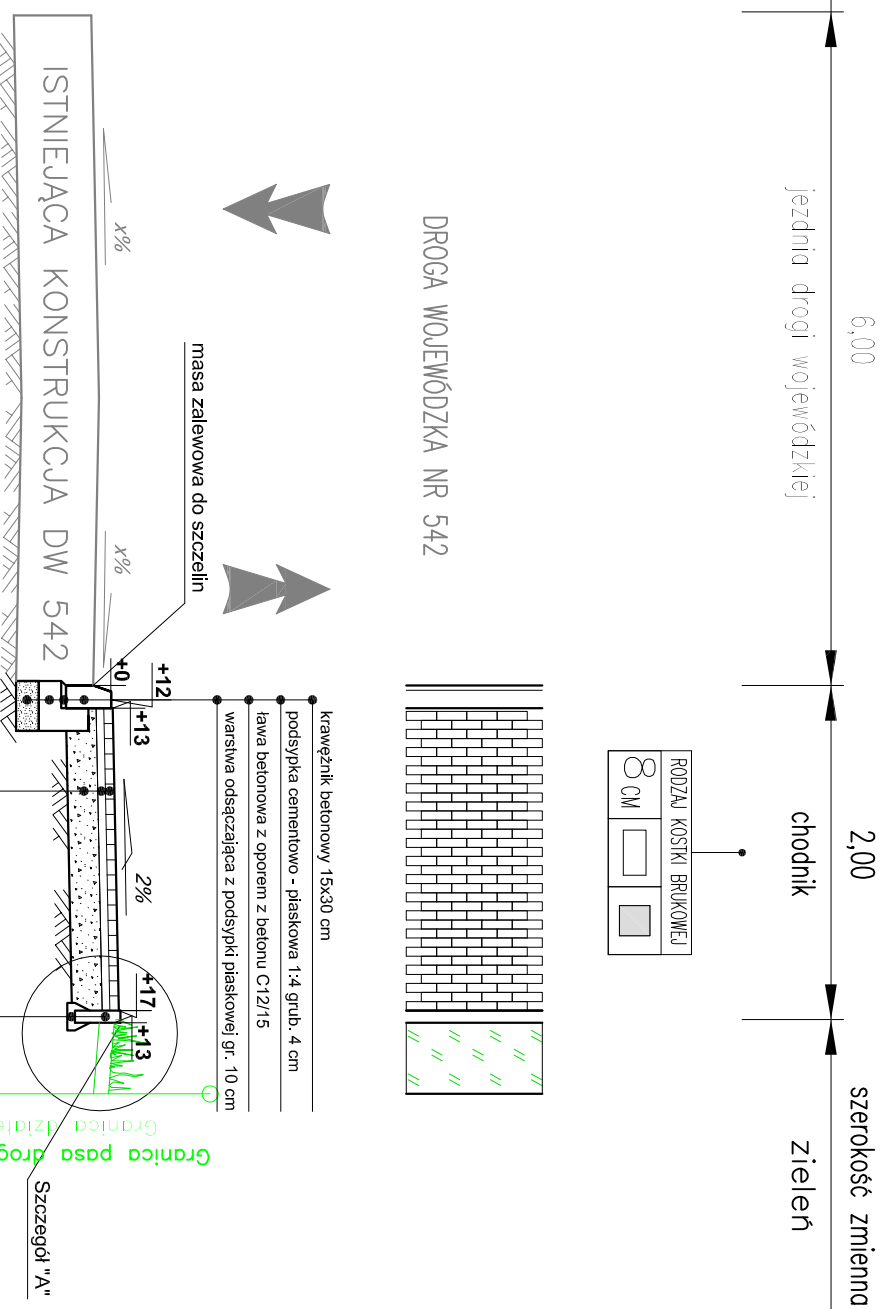

- KONSTRUKCJA ZIEMZDU INDYWIDUALNEGO:**
- warstwa ścieralna - kostka brukowa betonowa typu "Holland" czerwona gr. 8 cm
 - podsyпка cementowo - płaskowa 1,4 gr. 4 cm
 - podbudowa - kruszywo lamane stabilizowane mechanicznie 0/3/1,5 mm gr. 20 cm
 - warstwa odsączająca - podsypka płaskowa gr. 10 cm
- Grubość łączna 42 cm

Jednostka Projektowa:		STRETTWISE Tomasz Rykowski	
INWESTOR:		13-100 Nidzica, Dobrzyń 23	
Nazwa obiektu:		TEL: 691-422-179	
"Projekt budowy chodnika w msc. Frygnowo w ciągu drogi woj. Nr 542 Rychnowo - Dziadłowo"		NIP: 984-007-64-12 REGON: 281494079	
Temat opracowania:		E-Mail: LINKOWSKI@interia.pl	
"Budowa chodnika w msc. Frygnowo"		BRANŻA: DROGOWA	
Nazwa rysunku:		Skala: P.B.	
PRZEKROJE NORMALNE		1:100	
ZESPÓŁ PROJEKTOWY		Data: SIERPIEŃ 2016	
Inne i nazwisko:		Nr uprawnień:	
Podpis:		Rys. nr:	
Projektant:		402/94/OL	
tech. Zbigniew Koper		3	
Opracował:		Inż. Tomasz Rykowski	