




ELEWACJA PÓLNOCNNA

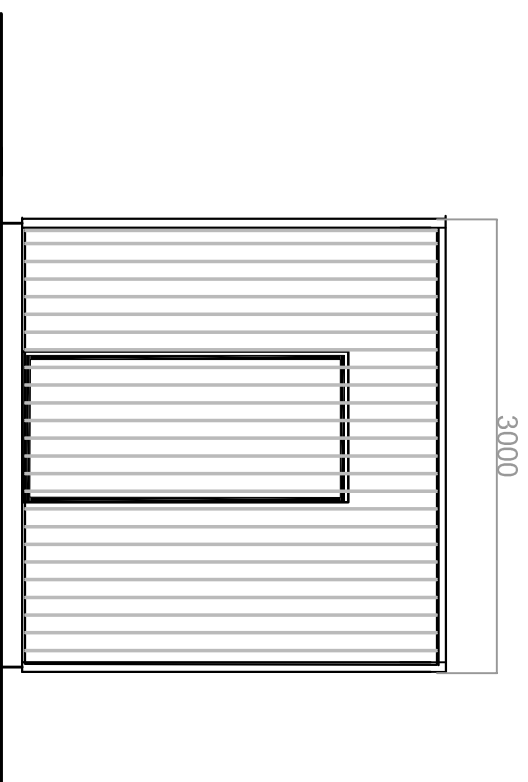

ELEWACJA ZACHODNIA

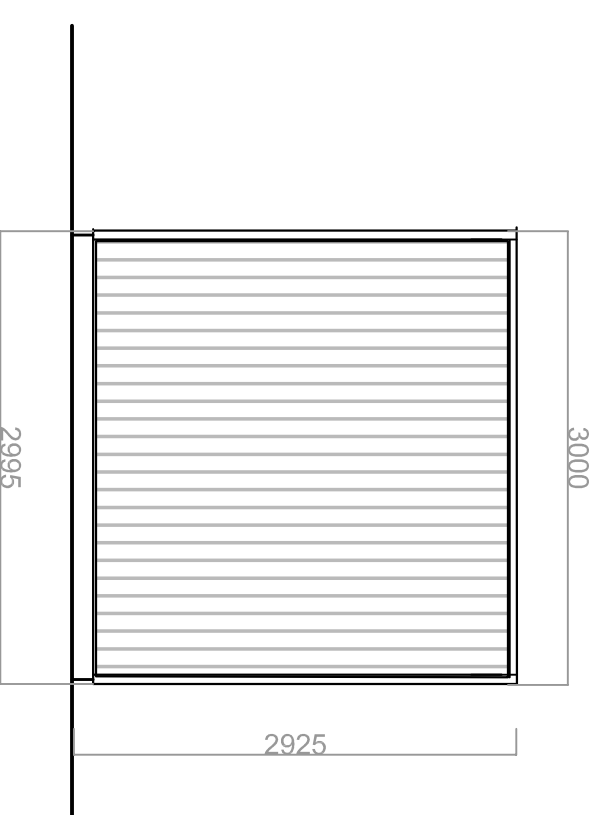

ELEWACJA WSCHODNIA

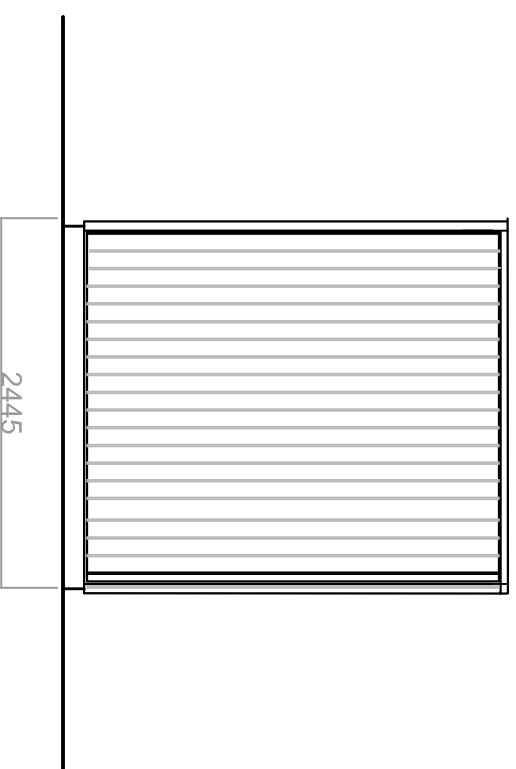


ELEWACJA POŁUDNIOWA

**STACJA PODNOSZENIA CIŚNIENIA
Dylewo gm. Grunwald**

Lokalizacja: Dylewo działka 11/20 obr. Dylewo

Inwestor: Gmina Grunwald 14-107 Gierzwald 33

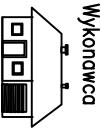Inwestor: Gmina Grunwald 14-107 Gierzwald Gierzwald 33		Wykonawca projektu:  Projektowanie i Nadzór PIN Andrzej Wygonowski 14-100 Ostróda ul. Wyspińskiego 44 tel. 89 646 63 82	
Projektant: Imię Nazwisko	Andrzej Wygonowski	Nr. uprawnień	Podpis
Opracował: Andrzej Wygonowski	222/89/0L		
Branoz: budowlana	Faza: projekt bud	Data: 07. 2016r.	
Temat opracowania Stacja podnoszenia ciśnienia			Nr. rysunku: E-K
RYSUNEK Elewacje kontenera Stacji Podnoszenia Ciśnienia Dylewo gm. Grunwald			Skala: 1 : 50