


**PŁYTA FUNDAMENTOWA  
pod kontener**

**Wykaz stali**

NR.PRETA	SREDNICA	GATUNEK	LOSIC	WAGAmib	DLUGOSC	MASA
1.00	12.00	ZEBRO 34GS	8.00	0.89	2.90	20.65
2.00	12.00	ZEBRO 34GS	8.00	0.89	2.35	18.73
3.00	12.00	ZEBRO 34GS	18.00	0.89	2.15	34.44
4.00	12.00	ZEBRO 34GS	24.00	0.89	2.70	57.67
<b>RAZEM</b>						<b>129.50</b>

**BETON C25/30 W5  
STAL AIII**

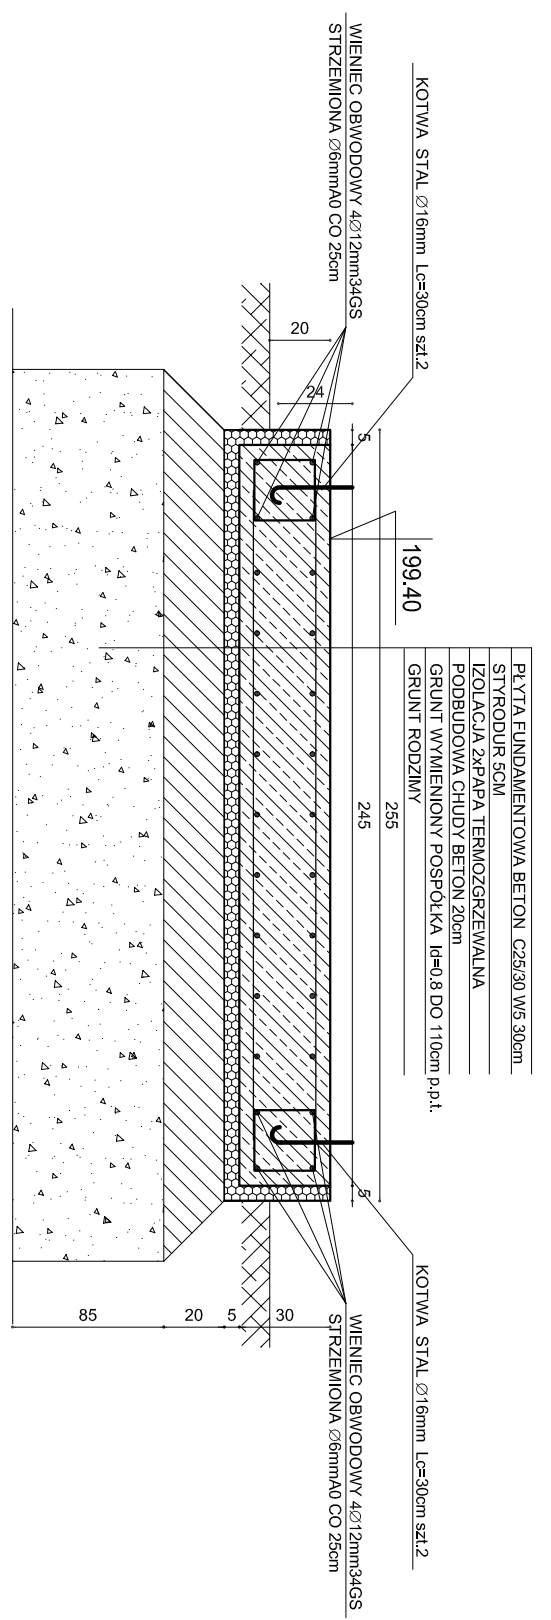

PROJEKTOWANIE I NADZÓR 14-100 OSTRÓDA UL. WYSPIAŃSKIEGO 44	
Obiekt	<b>Stacja podnoszenia ciśnienia</b>
Adres	<b>DYLEWO dz. bud. 11/20 gm. Grunwald</b>
Investor	Gmina Grunwald z siedzibą w Gierzwałdzie 14-107 Gierzwałd
Temat	<b>FUNDAMENTY POD KONTENER</b>
Projektant	mgr. inż. Andrzej Konopka
Projektant	08.2016
	Nr. rys <b>F-1</b> Skala <b>1 : 25</b>