



UWAGA:
 NAWIERZCHNIA POD URZĄDZENIAMI PROJEKTOWAĆ SIĘ JAKO BIOLOGICZNIE CZYNNĄ O NATURALNYM UKRZĄTOWANIU, TERENU UPORZĄDKOWAĆ USUWAJĄC EWENTUALNE CHWASTY, NAWIERZCHNIĘ USZKODZONĄ PODCZAS MONTAŻU URZĄDZEŃ NALEŻY WYPEŁNIĆ WARSTWĄ 5CM HUMUSU I OSADZIĆ TRAWA W MINIMALNY SPOSÓB INGEROWAĆ W ISTNIEJĄCE UKRZĄTOWANIE TERENU CO UMOŻLIWI W NATURALNY SPOSÓB ODPROWADZENIE WÓD OPADOWYCH (POWIERZCHNIOWO) NIE NARAŻAJĄC W TEN SPOSÓB ZASTANEGO ŚRODOWISKA I ISTNIEJĄCEGO UKRZĄTOWANIA TERENU

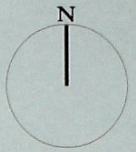


PROJEKT ZAGOSPODAROWANIA TERENU

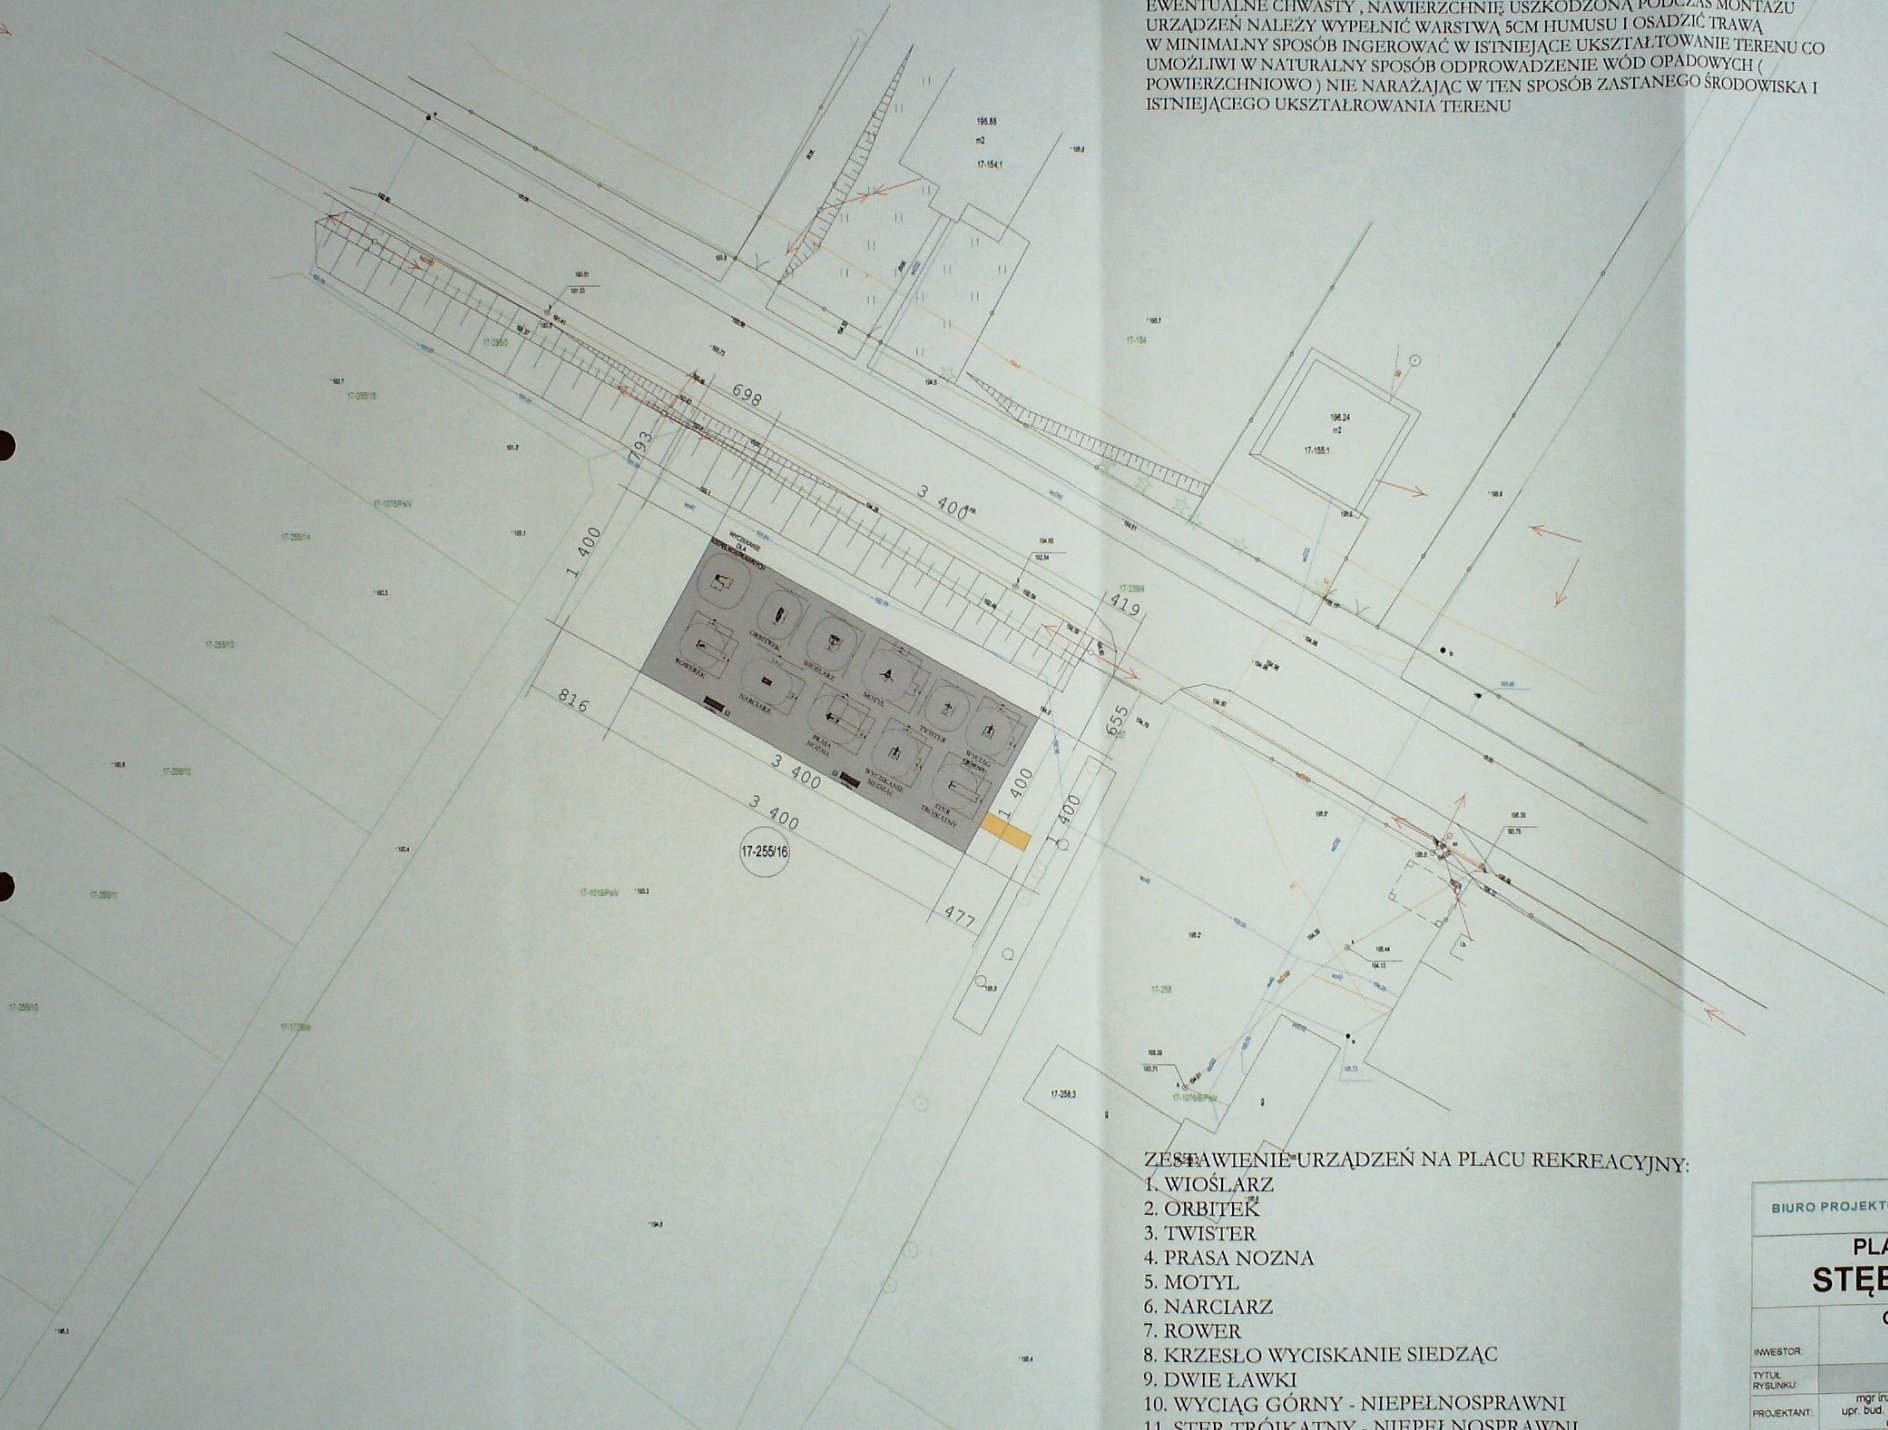

ZESTAWIENIE URZĄDZEŃ NA PLACU REKREACYJNY:

1. WIOŚLARZ
2. ORBITEK
3. TWISTER
4. PRASA NOZNA
5. MOTYL
6. NARCIARZ
7. ROWER
8. KRZESŁO WYCISKANIE SIEDZĄC
9. DWIE ŁAWKI
10. WYCIĄG GÓRNY - NIEPEŁNOSPRAWNI
11. STER TRÓJKATNY - NIEPEŁNOSPRAWNI

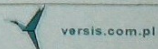
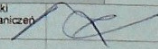
BIURO PROJEKTÓW			
PLAC REKREACYJNY			
STĘBARK DZ. NR 255/16			
INWESTOR	GMINA GRUNWALD		
TYTUŁ RYSUNKU	GIERZWALD 33		
PROJEKTANT	14-107 GIERZWALD		
ASYSTENT PROJEKTANTA	LOKALIZACJA	1:500	
mgr inż. arch. Mariusz Kaliszewski upr. bud. do projektowania bez ograniczeń upr. nr 1/WM OKK/2007			



17-255/16

ZESTAWIENIE URZĄDZEŃ NA PLACU REKREACYJNY:

1. WIOŚLARZ
2. ORBITEK
3. TWISTER
4. PRASA NOŻNA
5. MOTYL
6. NARCIARZ
7. ROWER
8. KRZESŁO WYCISKANIE SIEDZĄC
9. DWIE ŁAWKI
10. WYCIĄG GÓRNY - NIEPEŁNOSPRAWNI
11. STER TRÓJKĄTNY - NIEPEŁNOSPRAWNI

BIURO PROJEKTÓW  versis.com.pl	
PLAC REKREACYJNY STĘBARK DZ. NR 255/16	
GMINA GRUNWALD GIERZWALD 33 14-107 GIERZWALD	
INWESTOR:	WYPOSAŻENIE PLACU ZABAW
TYTUL RYSUNKU:	mgr inż. arch. Mariusz Kaliszewski
PROJEKTANT:	upr. bud. do projektowania bez ograniczeń upr. nr 1/MM OKK/2007 
ABIYSTENT PROJEKTANTA:	