



UWAGA:
 NAWIERZCHNIA POD URZĄDZENIAMI PROJEKTOWAĆ SIĘ JAKO BIOLOGICZNIE
 CZYNNĄ O NATURALNYM UKRZĄTOWANIU, TERENU UPORZĄDKOWAĆ USUWAJĄC
 EWENTUALNE CHWASTY, NAWIERZCHNIĘ USZKODZONĄ PODCZAS MONTAŻU
 URZĄDZEŃ NALEŻY WYPEŁNIĆ WARSTWĄ 5CM HUMUSU I OSADZIĆ TRAWĄ
 W MINIMALNY SPOSÓB INGEROWAĆ W ISTNIEJĄCE UKRZĄTOWANIE TERENU CO
 UMOŻLIWI W NATURALNY SPOSÓB ODPROWADZENIE WÓD OPADOWYCH (
 POWIERZCHNIOWO) NIE NARAŻAJĄC W TEN SPOSÓB ZASTANEGO ŚRODOWISKA I
 ISTNIEJĄCEGO UKRZĄTOWANIA TERENU



PROJEKT ZAGOSPODAROWANIA TERENU

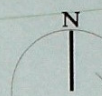

ZESTAWIENIE URZĄDZEŃ NA PLACU ZABAW:

1. WIOŚLARZ
2. ORBITEK
3. PAJACYK
4. WYCIĄG GÓRNY

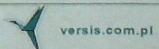BIURO PROJEKTÓW		 versis.com.pl	
PLAC REKREACYJNY			
MIELNO DZ. NR 122/13			
INWESTOR:		GMINA GRUNWALD	
TYTUŁ RYBUNKU:		GIERZWALD 33	
PROJEKTANT:		14-107 GIERZWALD	
ASYSTENT PROJEKTANTA:		LOKALIZACJA	
		1:500	
		mgr inż. arch. Mariusz Kaliszewski upr. bud. do projektowania bez ograniczeń upr. nr 17MM OKK/2007	

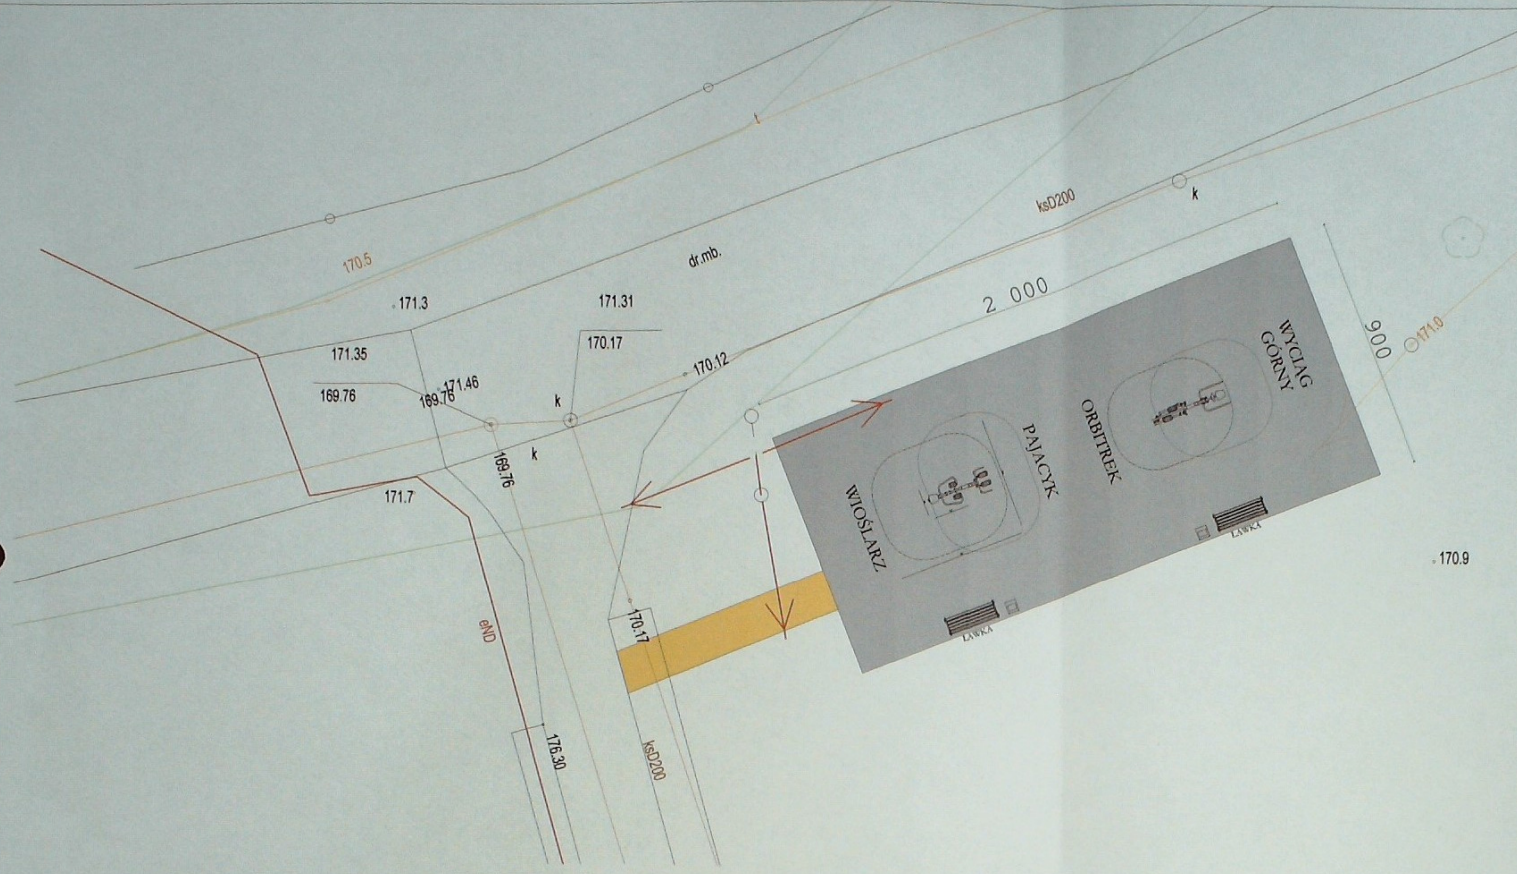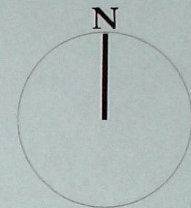

- ZESTAWIENIE URZĄDZEŃ NA PLACU ZABAW:
1. WIOŚLARZ
 2. ORBITEK
 3. PAJACYK
 4. WYCIĄG GÓRNY

BIURO PROJEKTÓW  versis.com.pl	
PLAC REKREACYJNY MIELNO DZ. NR 122/13	
GMINA GRUNWALD GIERZWALD 33 14-107 GIERZWALD	
INWESTOR	
TYTUŁ RYSUNKU	WYPOSAŻENIE PLACU ZABAW 1:500
PROJEKTANT	mgr inż. arch. Mariusz Kaliszewski upr. bud. do projektowania bez ograniczeń upr. nr 1/MM OKK/2007
ASYSTENT PROJEKTANTA	