# STUDNIA CHŁONNA

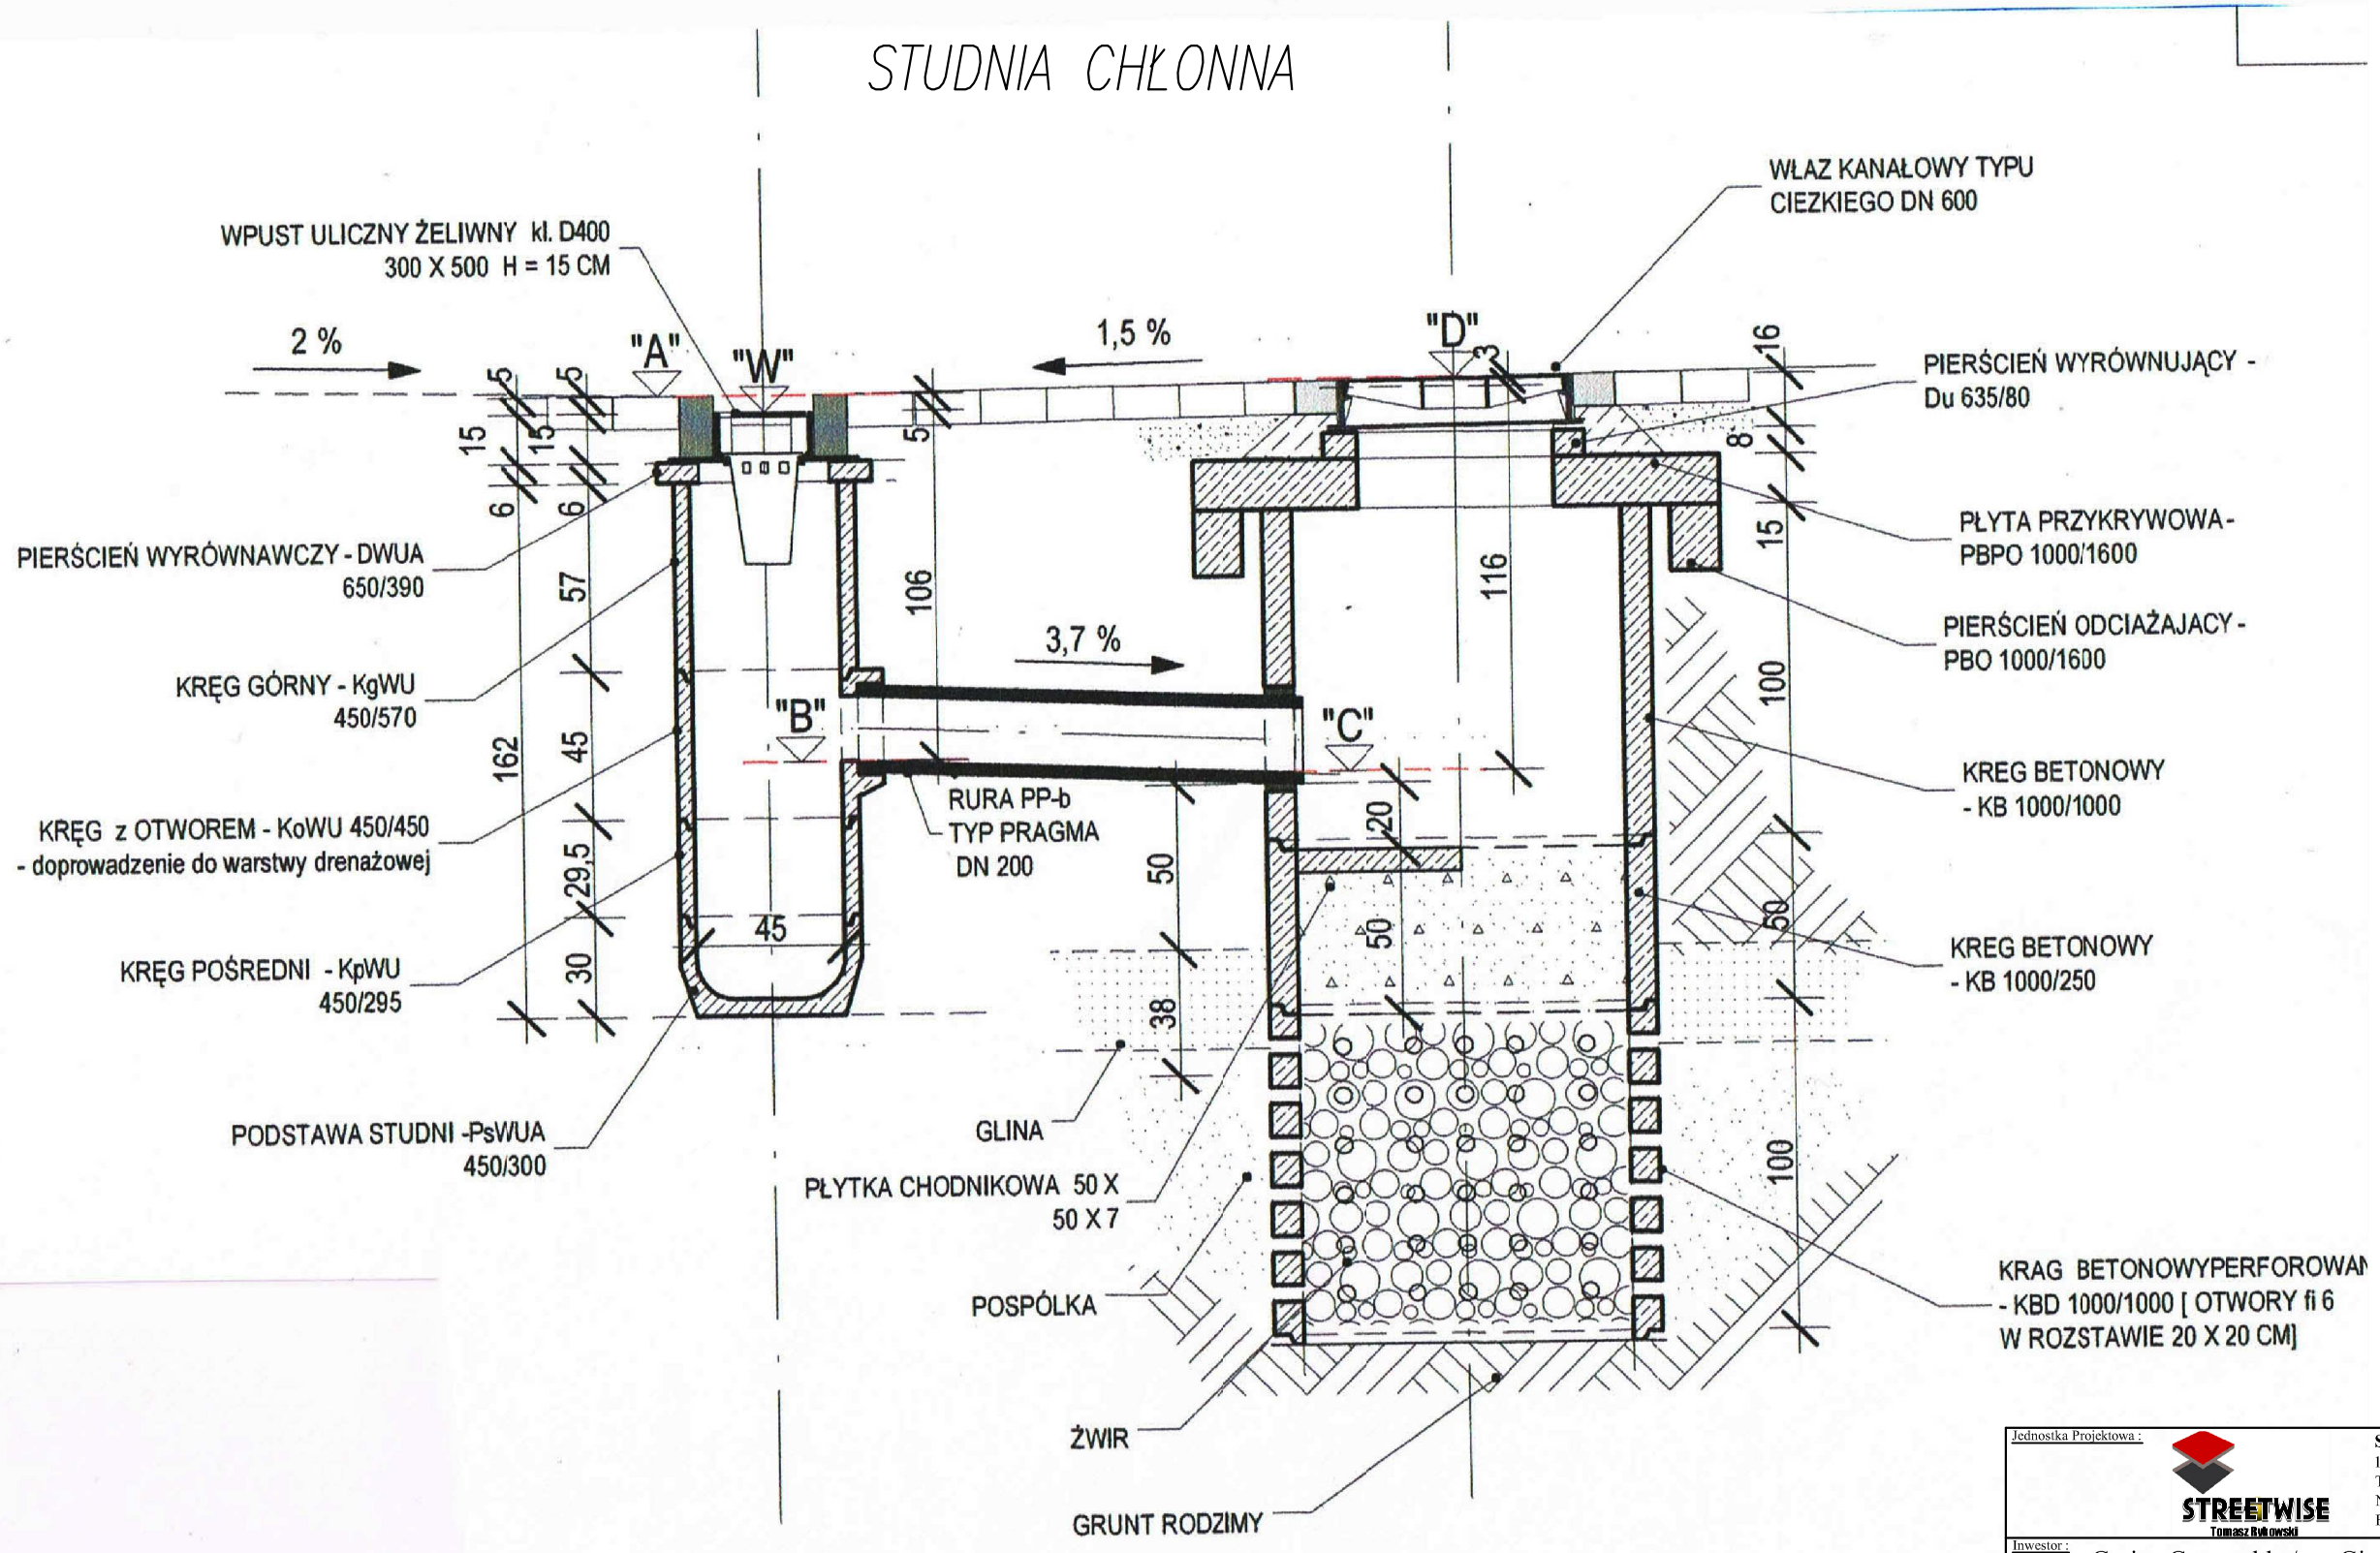


| | |
|---|---|
| Jednostka Projektowa : | **STREETWISE** Tomasz Rykowski<br>13-100 Nidzica, Dobrzyń 23<br>TEL. 691-022-179<br>NIP : 984-007-64-12 REGON : 281494079<br>E-Mail : t.rykowski@interia.pl |
| Inwestor : | Gmina Grunwald z/s w Gierzwałdzie, 14-107 Gierzwałd |
| Nazwa obiektu : "Projekt przebudowy drogi gminnej w miejscowości Zybułtowo" | Branża : DROGOWA |
| Temat opracowania : "Przebudowa drogi gminnej" | Stadium : P.B. |
| Nazwa rysunku : **SZCZEGÓŁ KONSTRUKCYJNY - ODWODNIENIE** | Skala : 1:100 |
| ZESPÓŁ PROJEKTOWY | Data : CZERWIEC 2017 |
| Imię i nazwisko : / Podpis : / Nr uprawnień : | Rys. nr : 7 |
| Projektant : tech. Zbigniew Koper<br>Opracował : inż. Tomasz Rykowski | 402/94/OL |