


# \*SZCZEGÓŁ "A"

NAW. JEZDNI  
POBOCZE GRUNTOWE  
ZIELEŃ

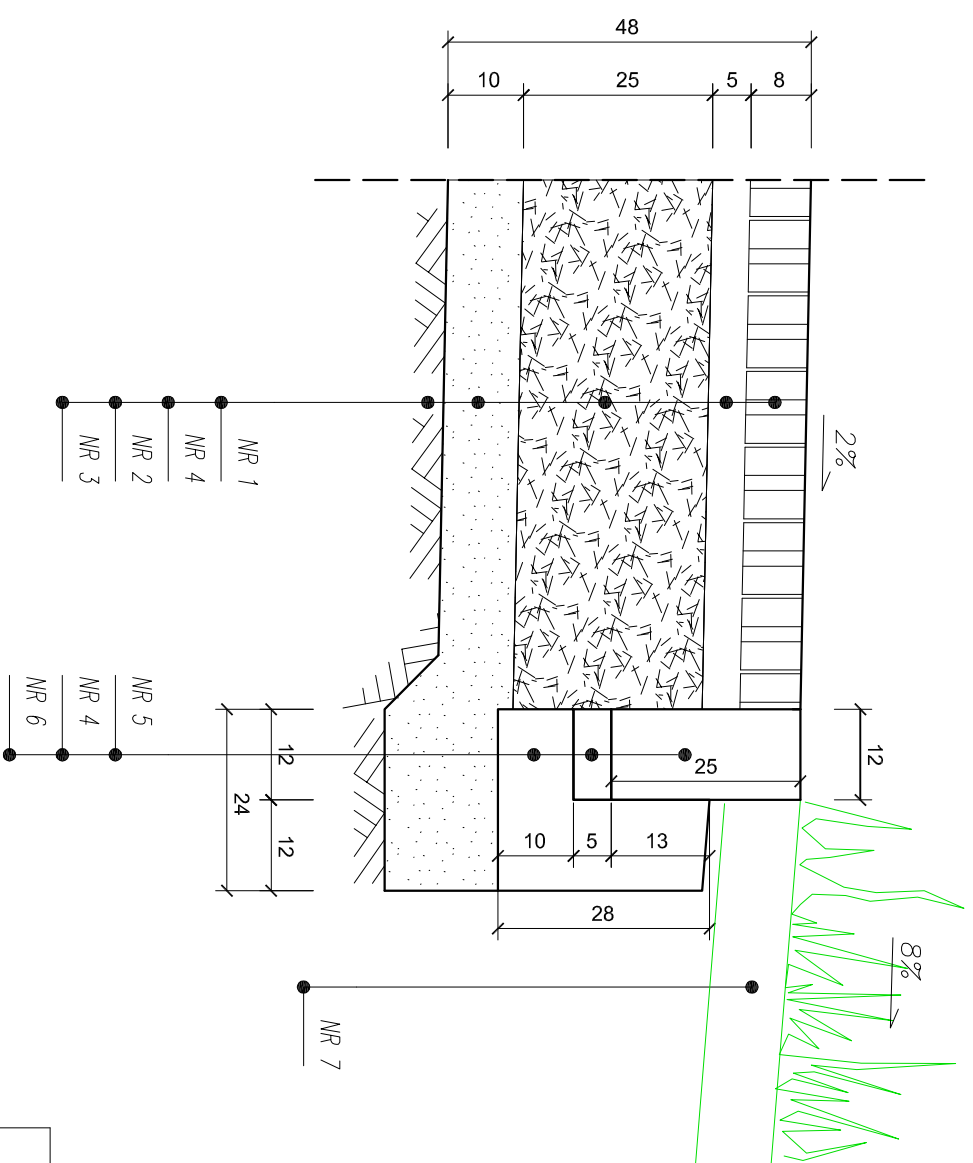

## LEGENDA:

- |      |                        |   |             |
|------|------------------------|---|-------------|
| NR 1 | Warstwa scieralna:     | kostka brukowa betonowa typ "Behoton" kolor szary                         | grub. 8 cm  |
| NR 2 | Podbudowa zasadnicza:  | kruszywo naturalne niezwięzione C50/30 stabilizowane mechanicznie 0/63 mm | grub. 25 cm |
| NR 3 | Warstwa odcinająca:    | podsyпка piaskowa   | grub. 10 cm |
| NR 4 | Podsyпка:              | cementowo-piaskowa 1:4  | grub. 5 cm  |
| NR 5 | Opornik betonowy       | 12x25 cm  |             |
| NR 6 | Lawa betonowa z oporem | z betonu C8/10 dla opornika betonowego 12x25 cm                           |             |
| NR 7 | Pobocze/zielen         | - nawierzchnia gruntuowa pozyskana z wykopów, korytowania                 |             |

## UWAGA:

\* Analogicznie szczegół strona lewa i prawa w zależności od spadku poprzecznego obiektu inżynierskiego

Jednostka Projektowa: <b>STREETWISE</b> TOMASZ RYKOWSKI		STREETWISE Tomasz Rykowski 13-100 Nidzica, Dobrzyń 23 TEL: 691-022-179 NIP: 984-007-564-12 REGON: 281494079 E-Mail: <a href="mailto:LRKowski@interia.pl">LRKowski@interia.pl</a>	
Inwestor: Gmina Grunwald z/s w Gierzwałdzie, 14-107 Gierzwałd			
Nazwa obiektu: "Projekt przebudowy drogi gminnej w miejscowości Zybultowo"		Branża: DROGOWA	
Temat opracowania: "Przebudowa drogi gminnej"		Stadium: P.B.	
Nazwa rysunku: SZCZEGÓŁY KONSTRUKCYJNE		Skala: 1:100	
ZESPÓŁ PROJEKTOWY			
Inżynier i nadzorca: inż. Tomasz Rykowski		Data: CZERWIEC 2017	
<b>4</b>			